


PUDORYS

1:50

OSA OPĚRY Č.2
km 4,678 57

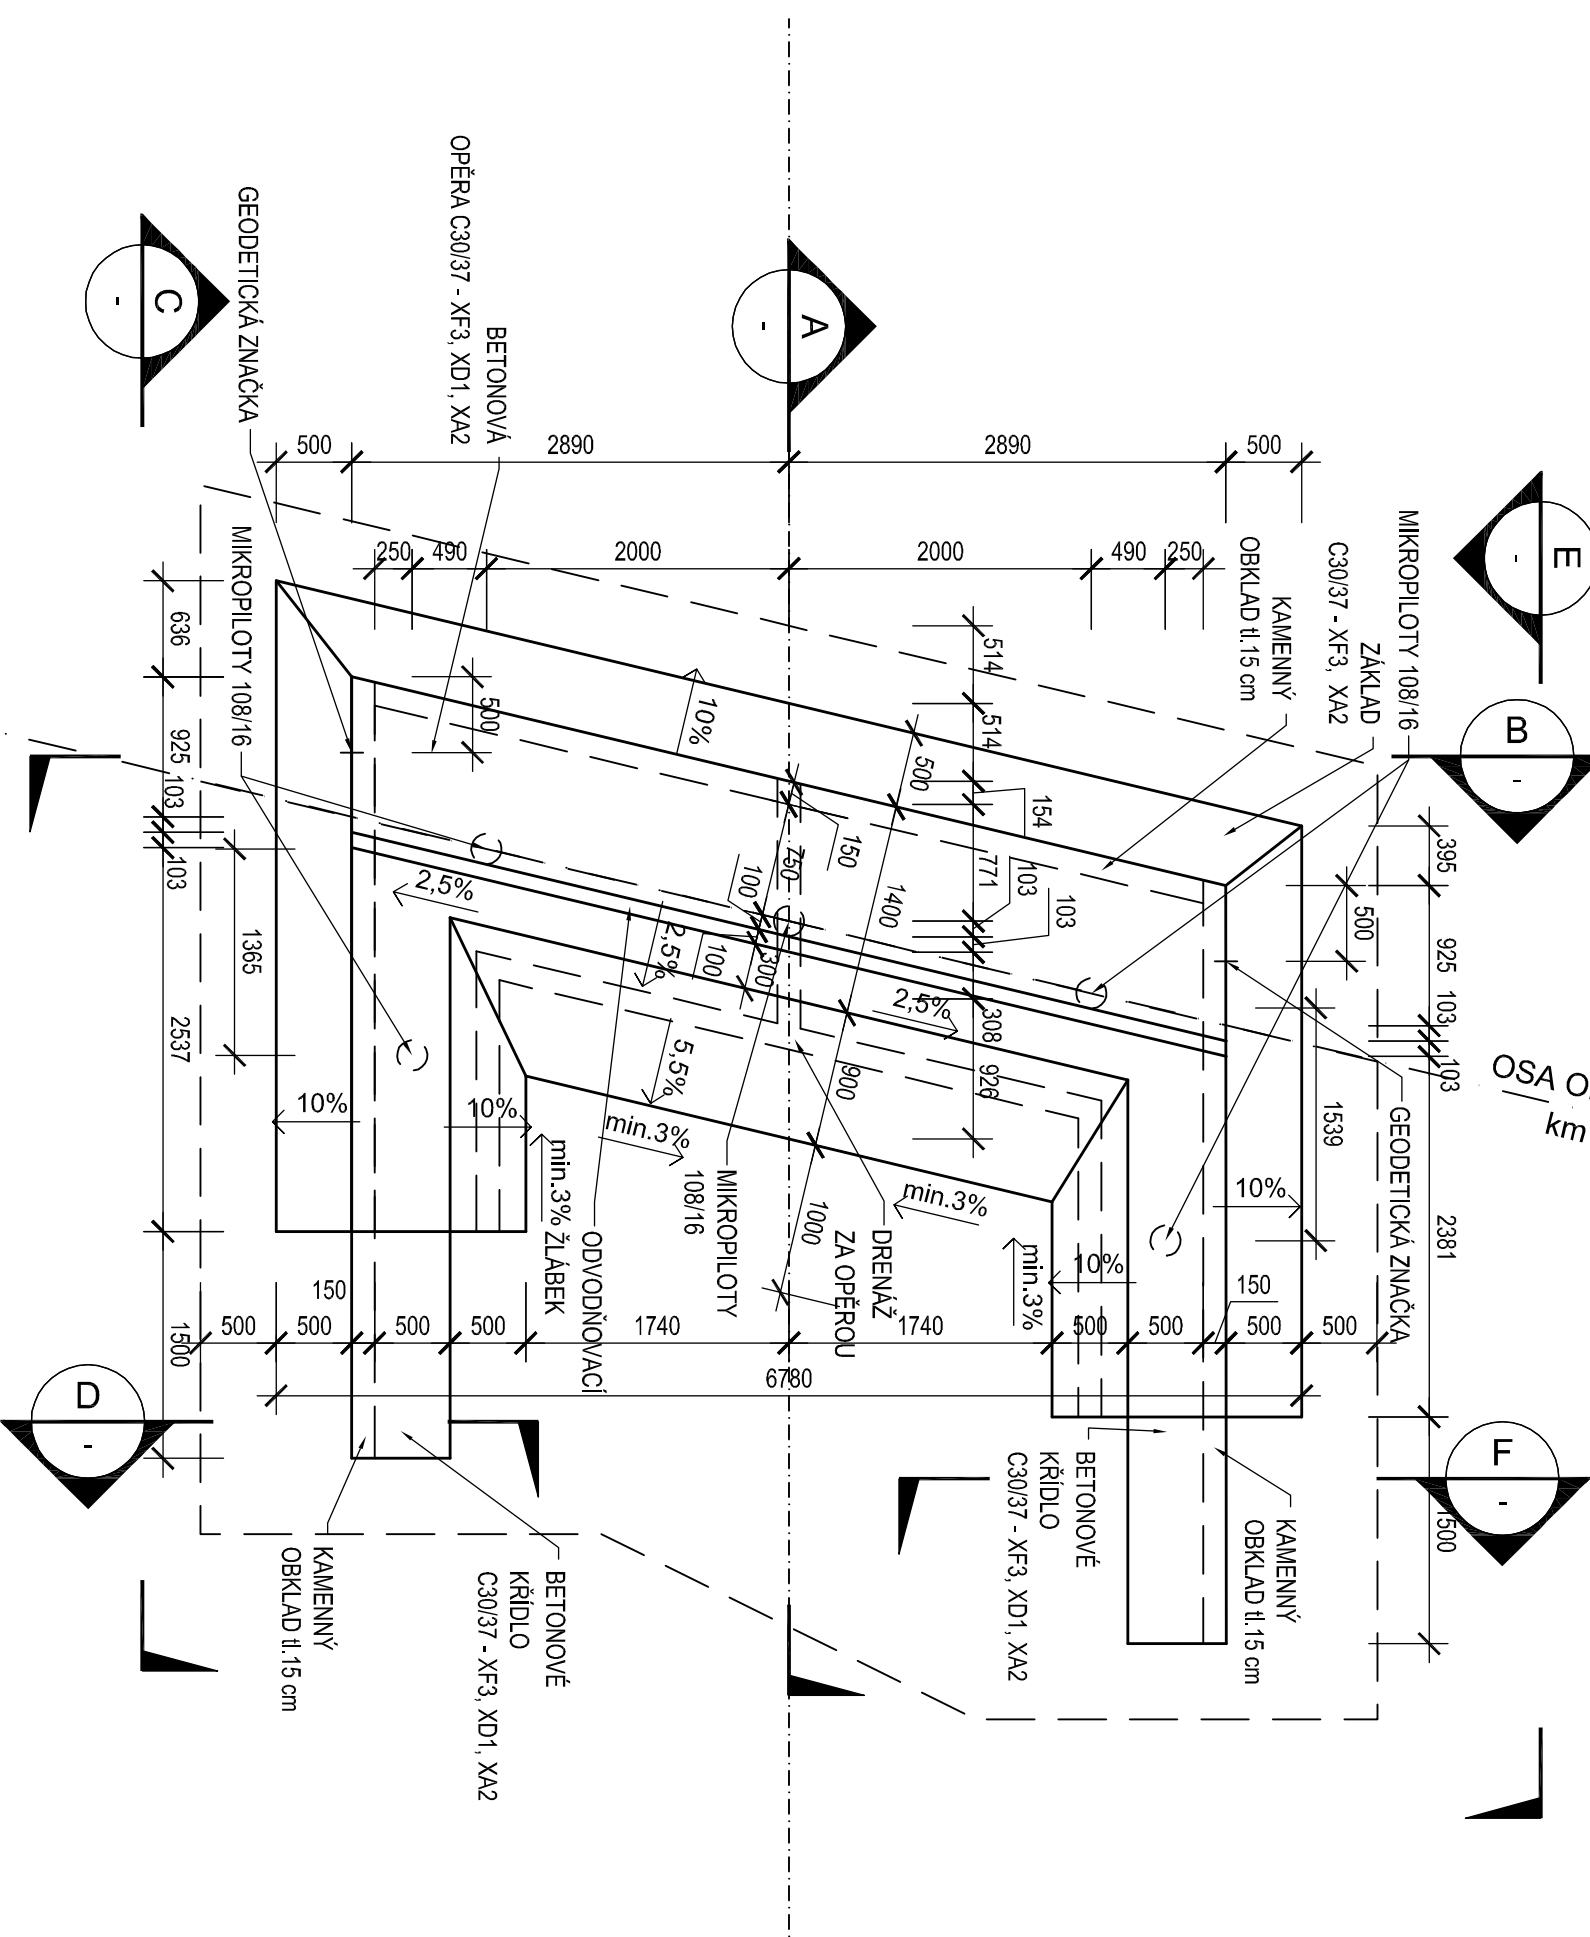


POHLED

1:50

NA PRAVÉ KŘÍDLO OZ

SKELNÁ

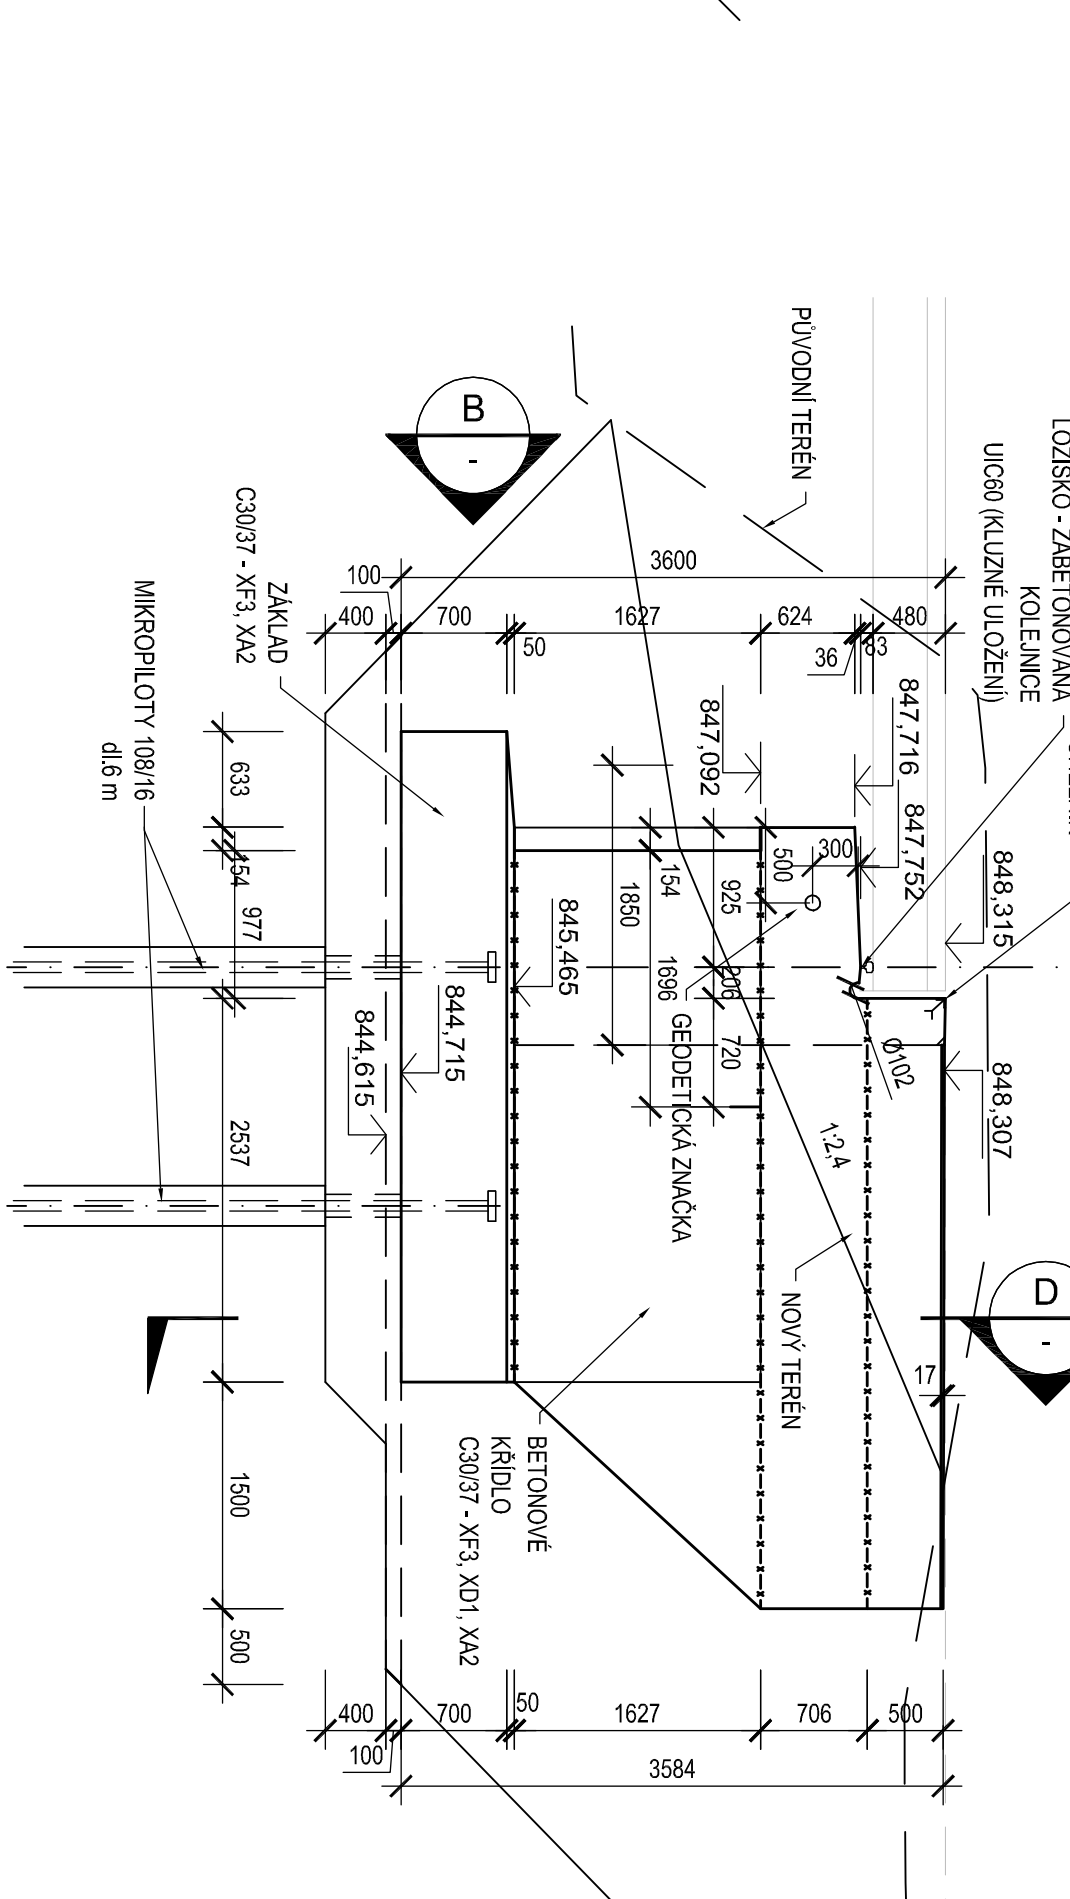


POHLED B NA OPĚRU OZ

1:50

NA OPĚŘU OZ

NOVÁ HŮRKA

SKELNÁ

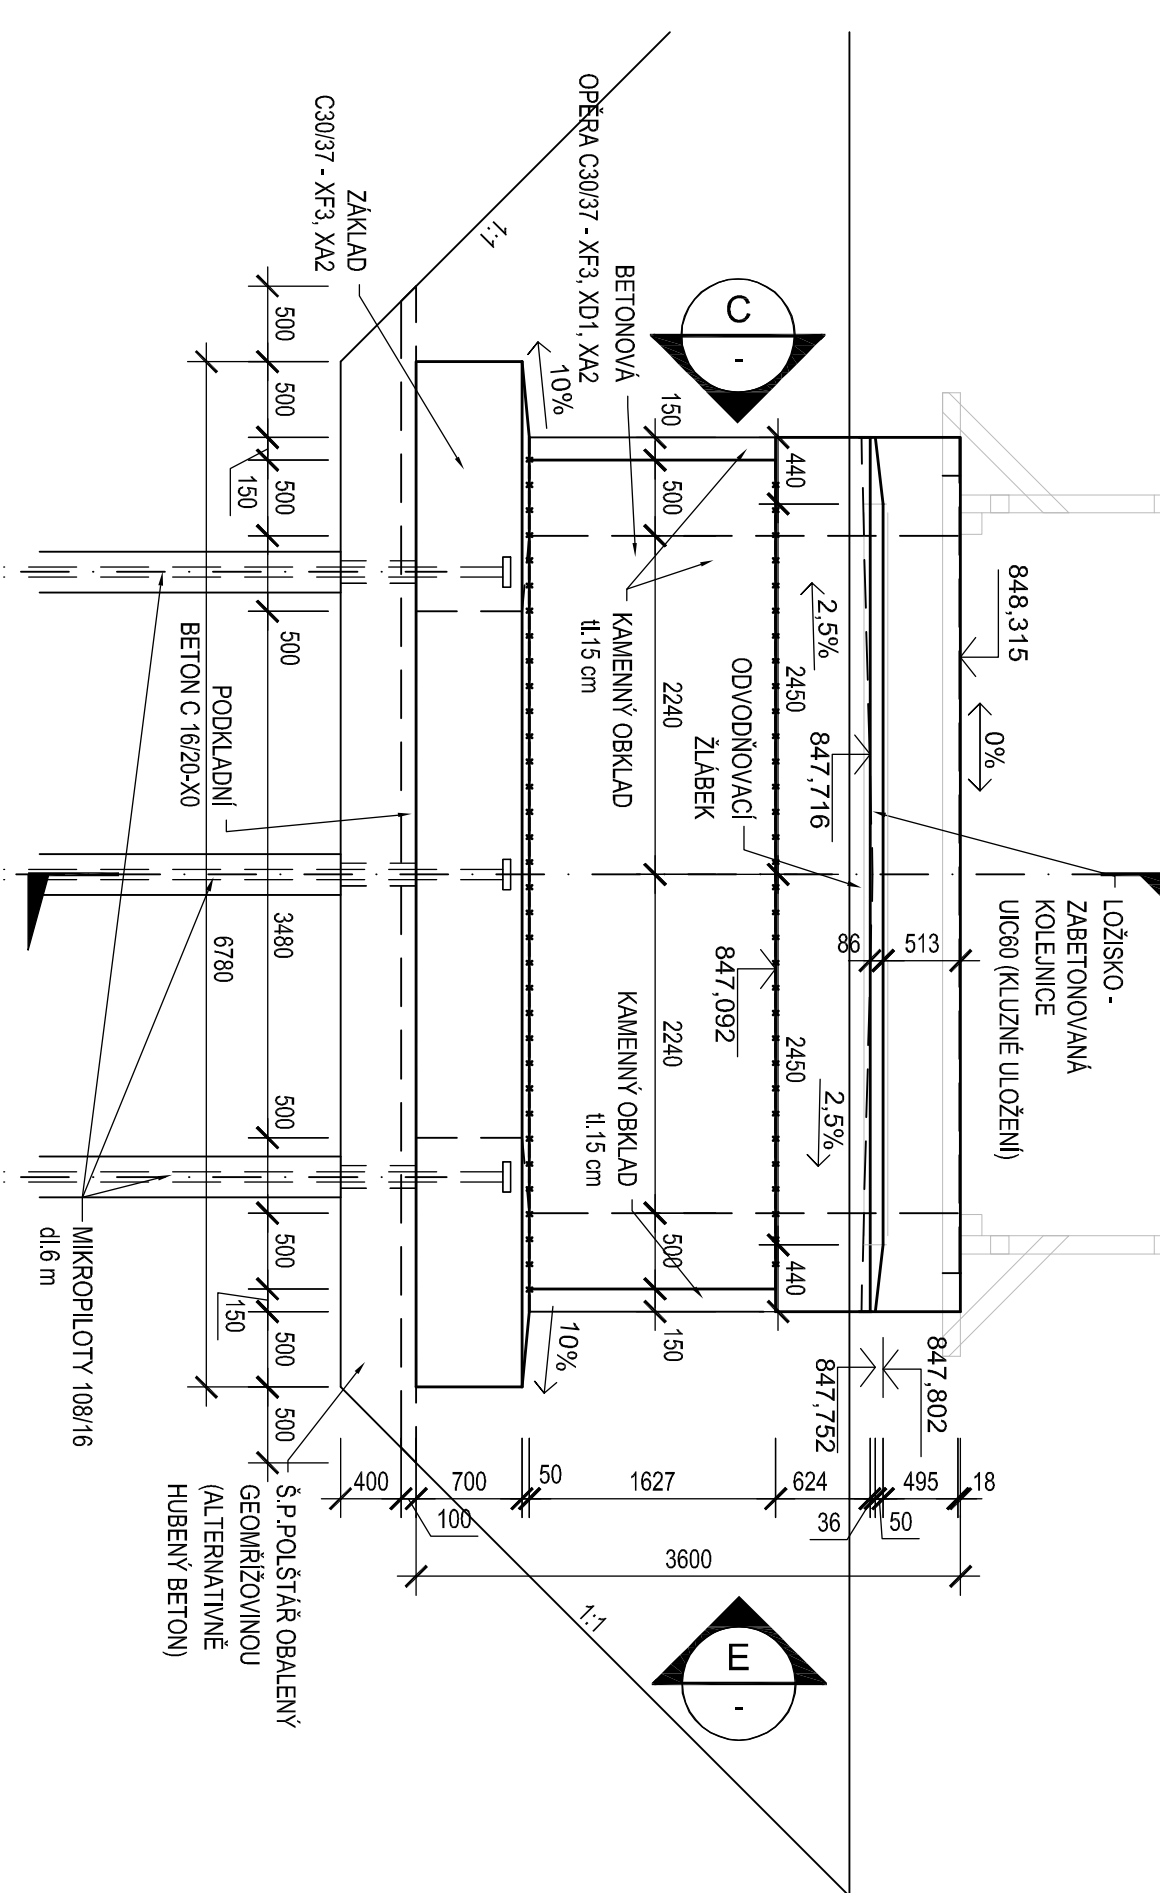


ŘEZ F ZAVĚŠENÁ ČÁST

1:50


KRÍDLA

KRIDLÄ

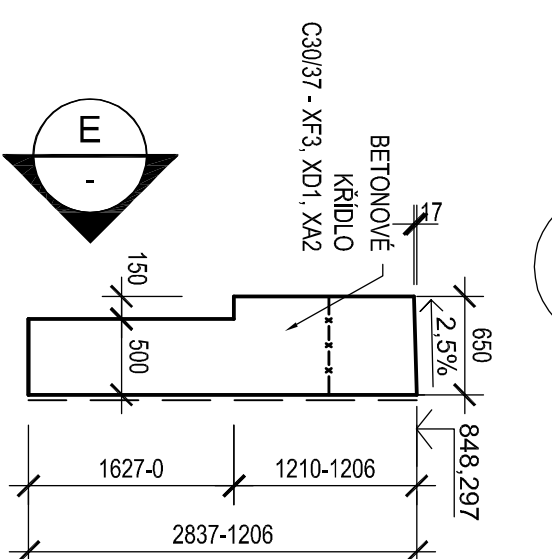

DETAIL GEODETICKÉ ZNAČKY

1:10

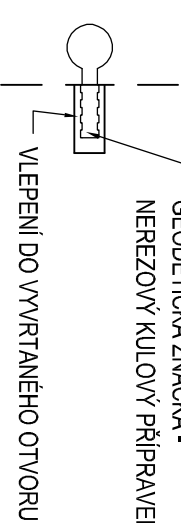


DOUŠKA

1:50

NA LEVÉ KŘÍDLLO 02

SKELNÁ

OSA OPĚRY Č.2
km 4,678 57

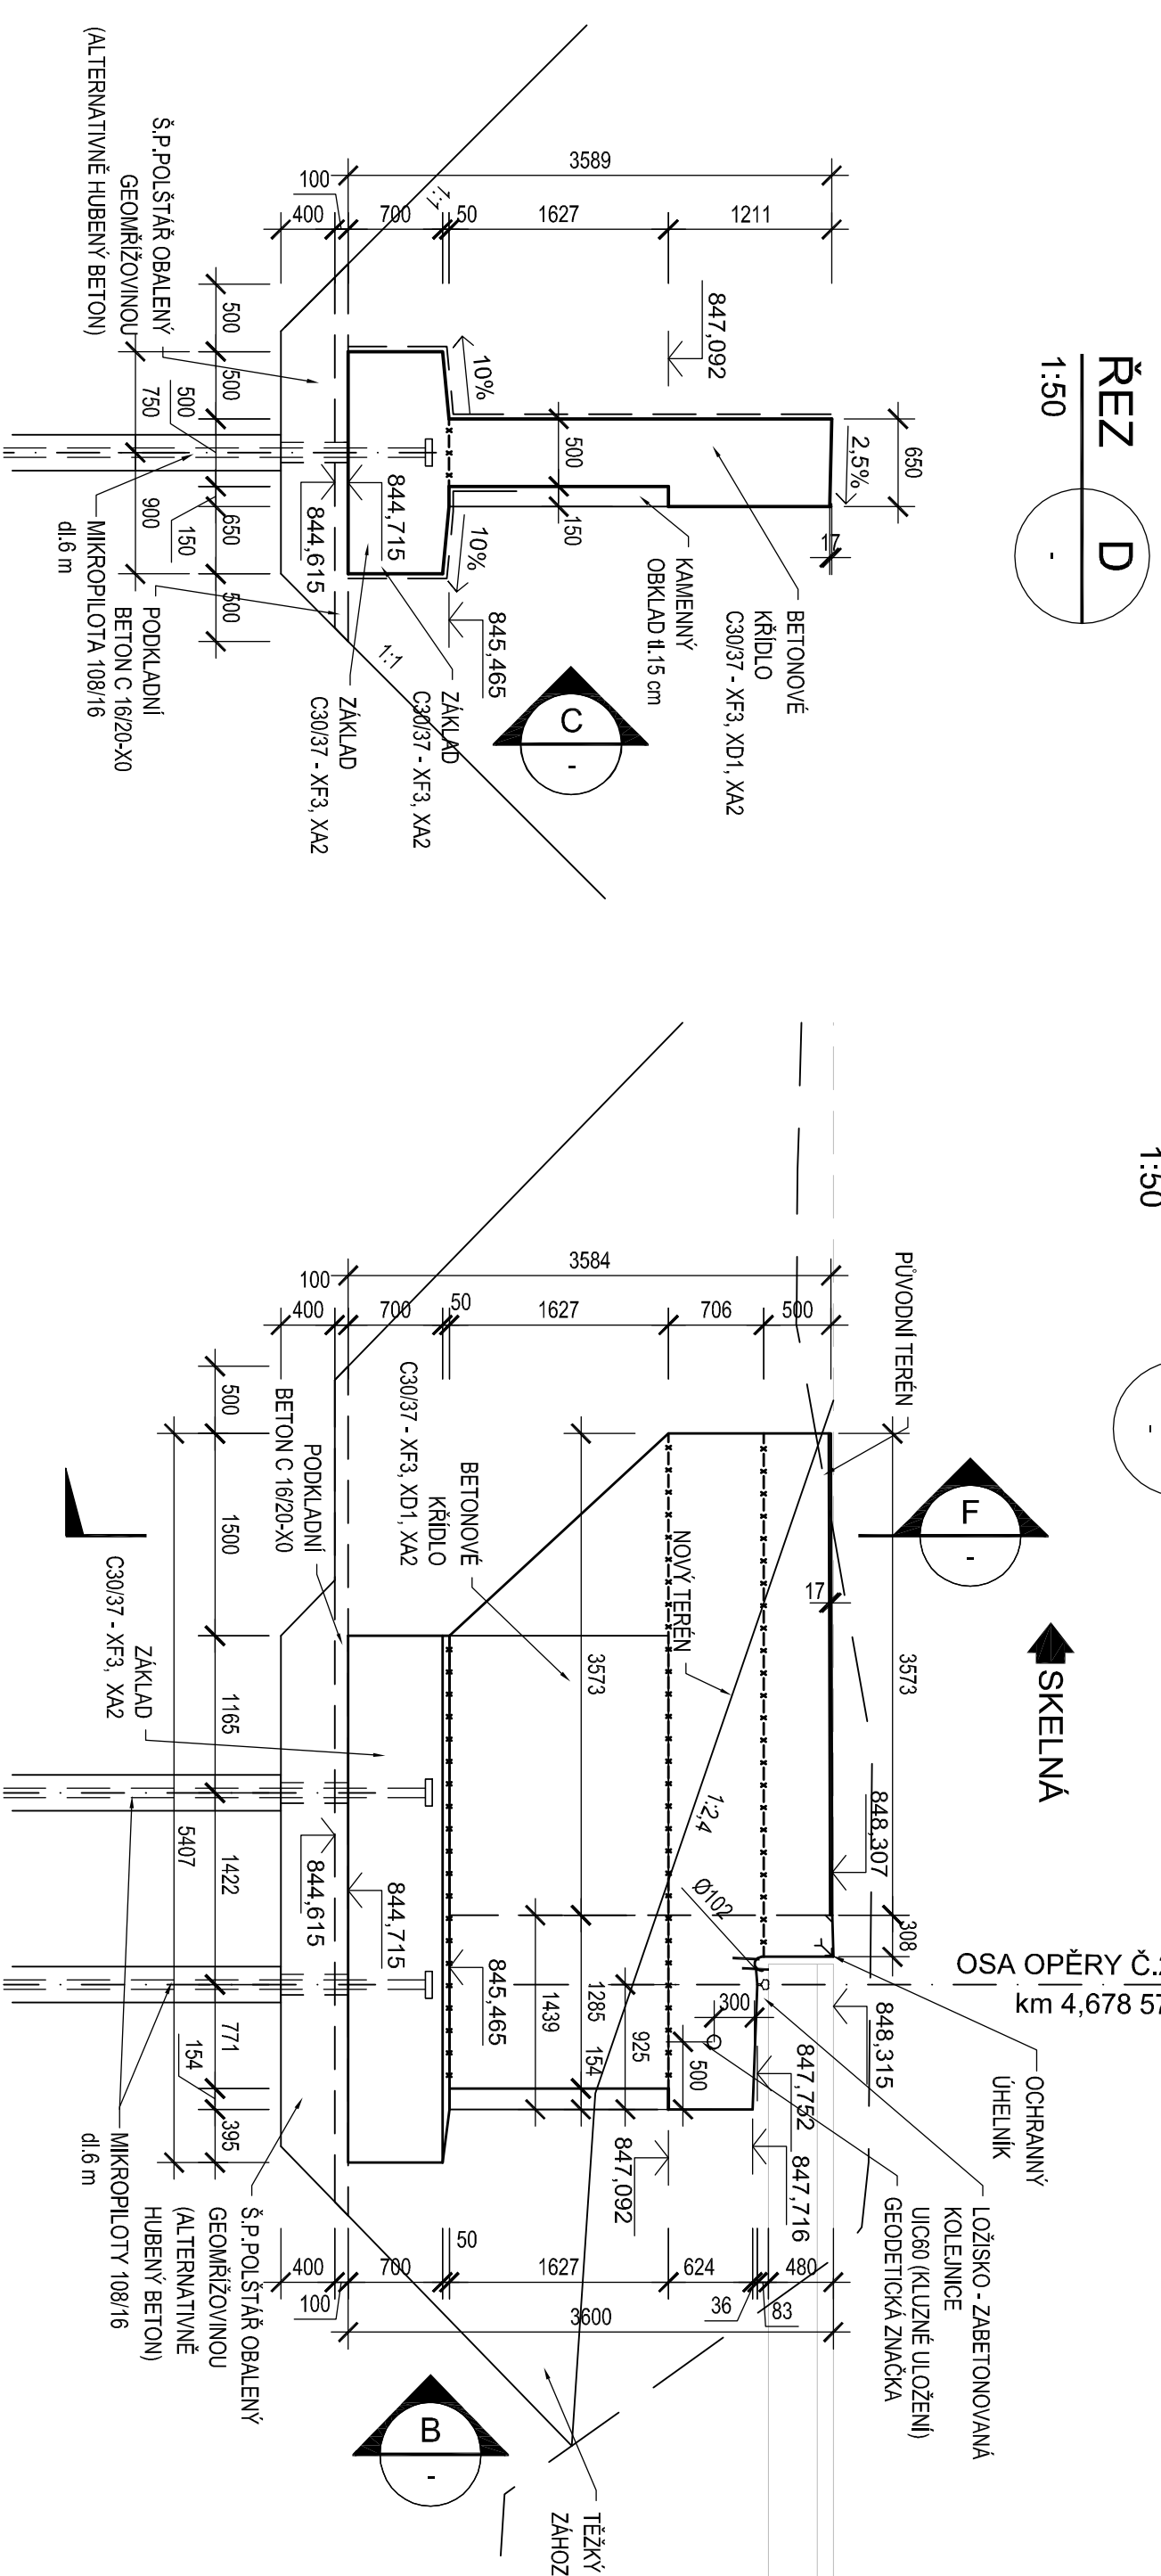


ŘEZ A OPĚROU 02

1:50

OPĚROU 02

OPĚROU 02

SA OPĚRY Č.2
km 4.678 57

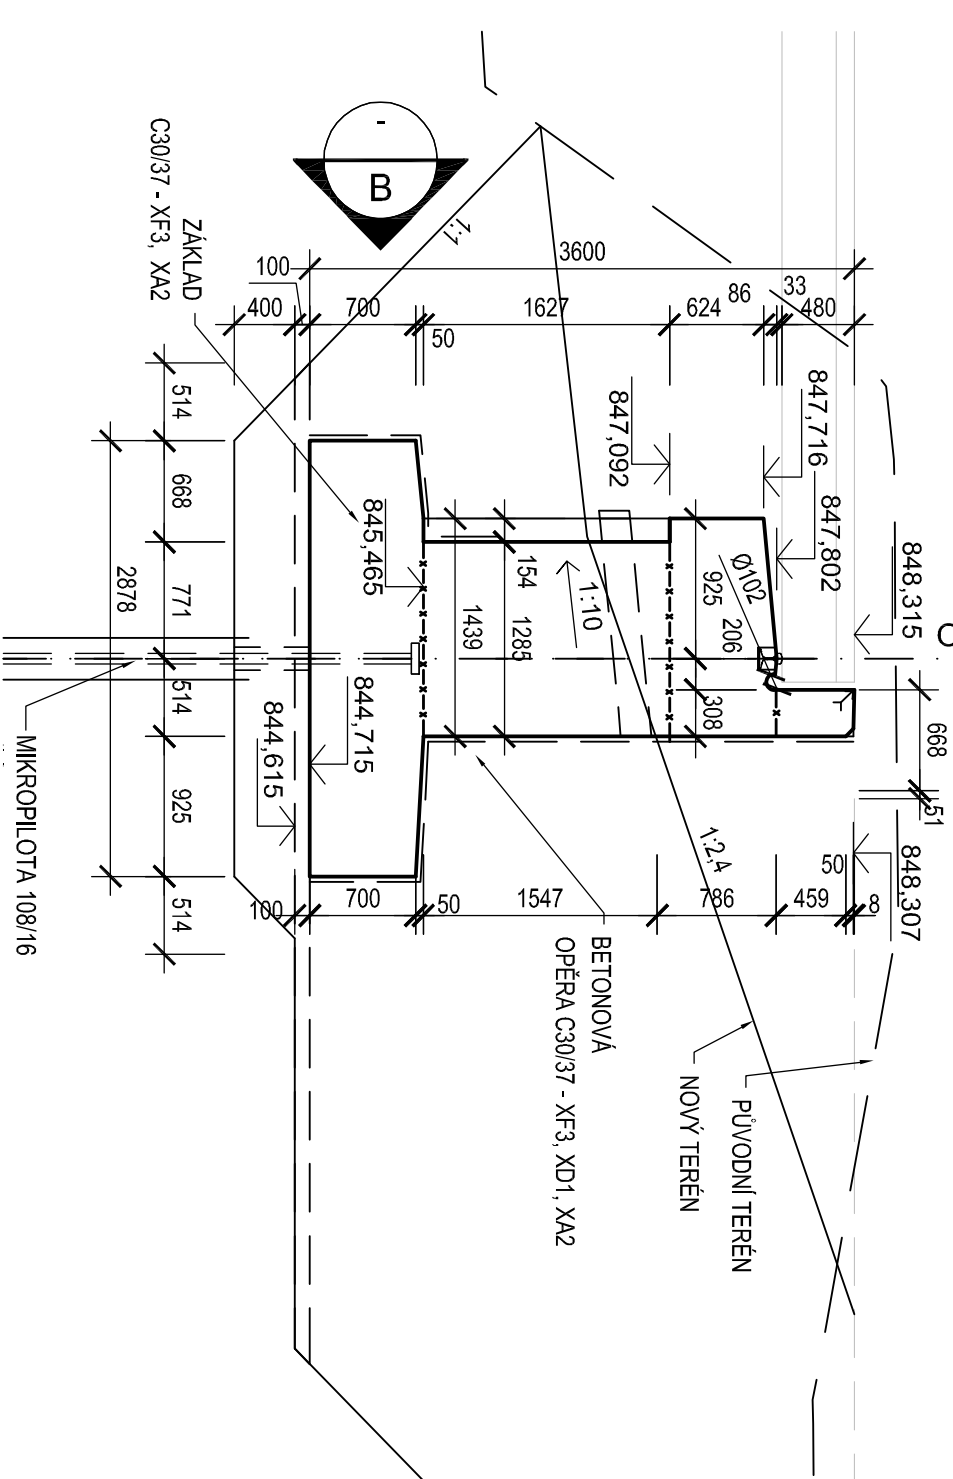

BETON:

- ZÁKLADY

- OPĚRA A KŘÍDLA - C30/37 - XF3+XD1+XA2

- PODKLADNÍ BETON

- C30/37 - XF3+XA2

- C16/20 - X0

POZNÁMKY:

- VIDITELNÉ HRANY BODOU ZKOSENY 20/20

- KAMENNÝ OBKLAD BUDE PŘIPEVNĚN POMOCÍ KOTEV VE TVARU HÁKU Z BETONÁŘSKÉ OCELI Ø 8 VLOŽENÝCH DO LOŽNÝCH SPAR A VYVRTANÝCH OTVORŮ V BETONU OPĚRY NA CEMENTOVOU MALTU

[illegible]