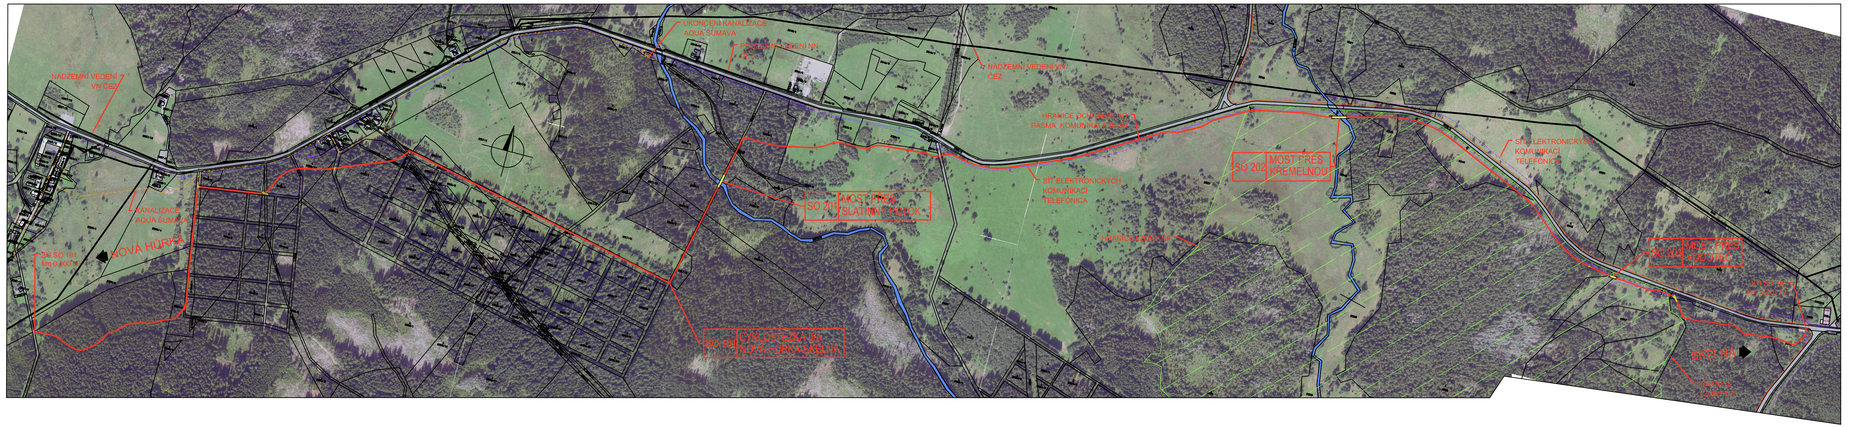

Souřadnicový systém S-JTSK, Výškový systém Bpv

objednatel (investor): SPRÁVA NÁRODNÍHO PARKU A CHRÁNĚNÉ KRAJINNÉ OBLASTI ŠUMAVA 1.máje 260, 385 01 Vimperk	razítko:	
	ověřil:	
	datum:	podpis:

ARCHEOTECHNOLOGICKÁ PROJEKTOVÁ A INŽENÝRSKÁ SPOLEČNOST, Borovských 65, P. O. Box 198 21, Praha 9-Letňany, tel.: 281 097 222, fax: 281 097 200, e-mail: helika@helika.cz			
Kontrolu vypracoval: Ing. Jana Bártová podpis:	Zodpovědný projektant: Ing. Petr Karásek, Ph.D. podpis:	Ředitel divize ateliéry: Ing. Vojtěch Petřík	Zhotovitel: HELIKA, a.s.
Technická kontrola: Ing. Vojtěch Petřík, Ph.D. podpis:	Hlavní zástupci projektu: Ing. Petr Karásek, Ph.D. podpis:		

Kraj: PLZEŇSKÝ		Čís. zakázky:	01412-05
Katastrální územní: HŮRKA U ŽELEZNÉ RUDY		Čís. akce:	–
Objednatel: SPRÁVA NP A CHKO ŠUMAVA,1.MÁJE 260, 385 01 VIMPERK		Datum:	04.2014
Akce: CYKLOSTEZKA GERLOVA HUŤ - NOVÁ HŮRKA - PRAŠILY - SRNÍ ÚSEK II/A NOVÁ HŮRKA - SKELNÁ		Formát:	6 A4
		MĚŘÍTKO:	1:5000
Objekt:		Stupeň: PDPS	Soupis:
Příloha: CELKOVÁ SITUACE		Část: A	Čís. přílohy: 001