



P ř í č n ý ř e z : Podle místních podmínek bude upraveno prostorové a výškové osazení stavby.

O d n í m a t e l n á b r á n a

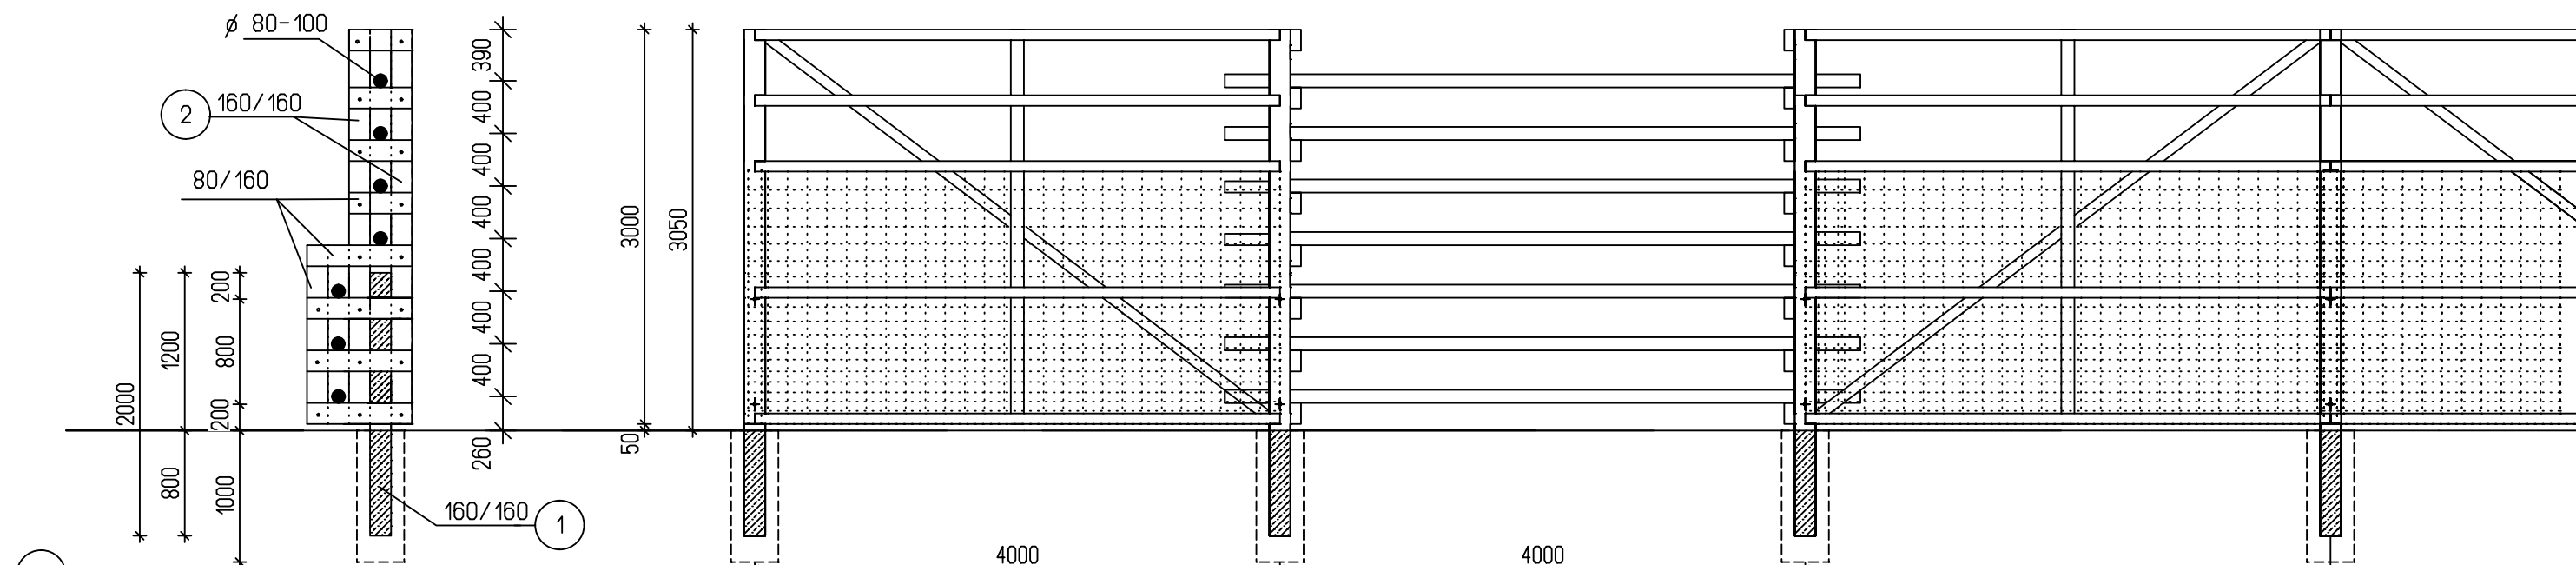


P ů d o r y s :

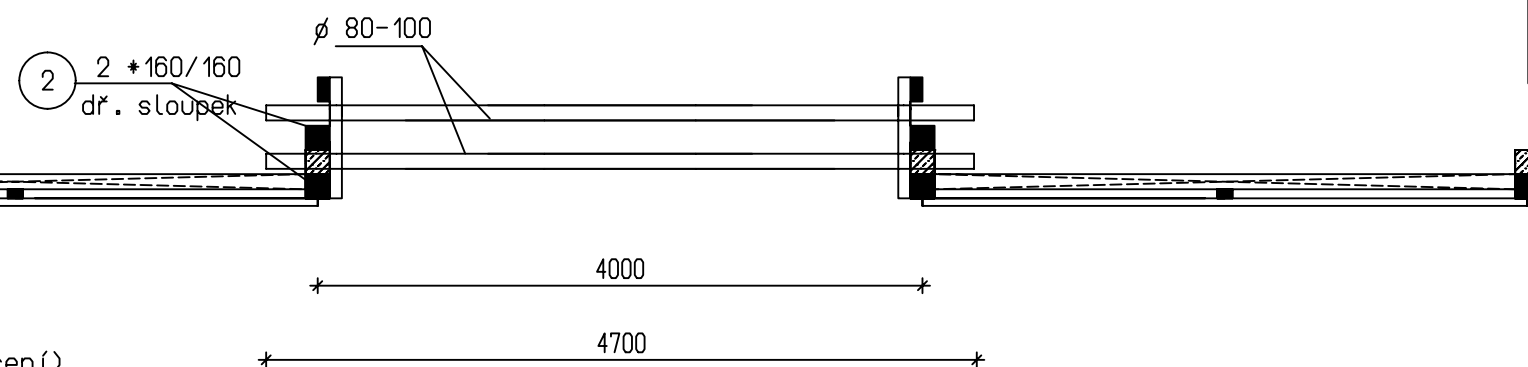

Jednoduchá konstrukce umožňující v trase oplocení vstoupit do obory.
Jedno plotové pole vyplněné pletivem bude vynecháno - nahrazeno
odnímatelnými vodorovnými dř. prvky. Šířka odnímatelné brány
cca 3,5- 4,0m, výška 2,5 m. (šířka bude uzpůsobeno konkrétnímu místu v oplocení).

Odnímatelná brána umísťována do cesty - do úvozu cesty, bude mít spodní díl
upravený, (výška spodního dílu bude odpovídat výšce okolního terénu), a to
tak, že dř. díl bude svisle vsunován mezi dř.hranoly. (vodorovné vyjímání
dílů vzhledem k okolnímu terénu není možné).

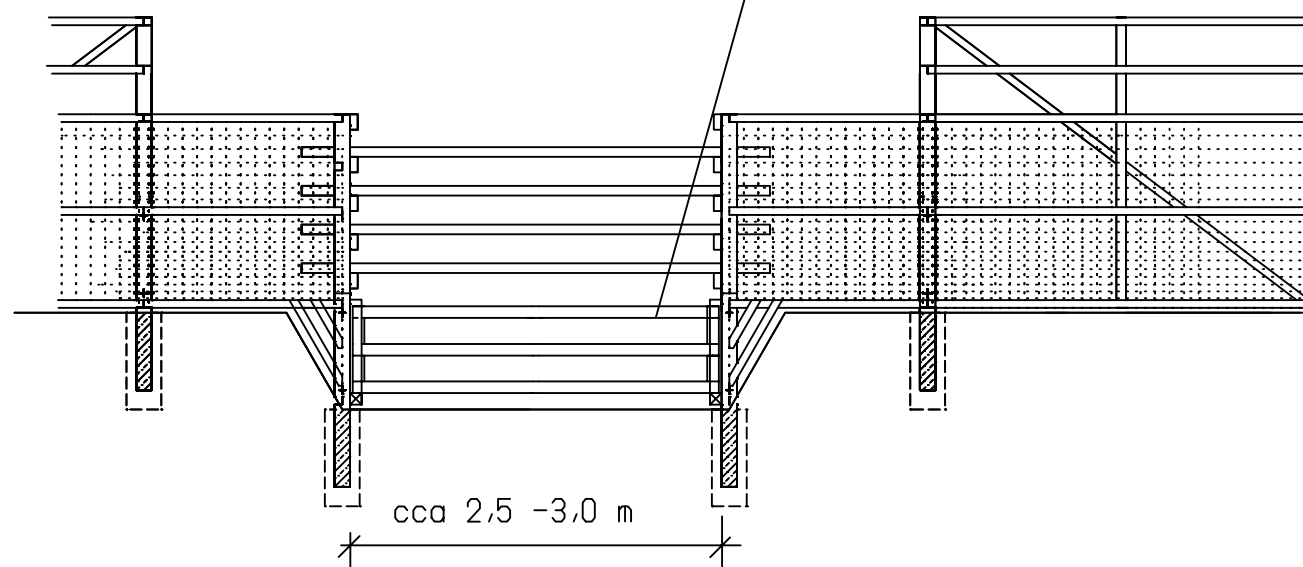

výkres:		měřítko: 1:50
O d n í m a t e l n á b r á n a		datum : 11 / 2014
akce :		číslo výkresu
" Myslivecká zařízení - Obora Mladé Buky "		
p.p.č.2283, 2291, 1887 , k.ú. Mladé Buky		
investor: Správa Krnap, IČO 00088455 Dobrovského č.p. 3, 543 01 Vrchlabí		
projektant : Ing. Dagmar Trýznová aut.ing. Do Žlábku 1313, 514 01 Jilemnice tel. 775 21 81 79		
arch.číslo:		