


Zařízení na skladování krmiva " J á m a "

Po přesném označení - umístění stavby oprávněným pracovníkem územního pracoviště investora , bude přizván projektant stavby a před realizací bude upřesněn stavební postup.

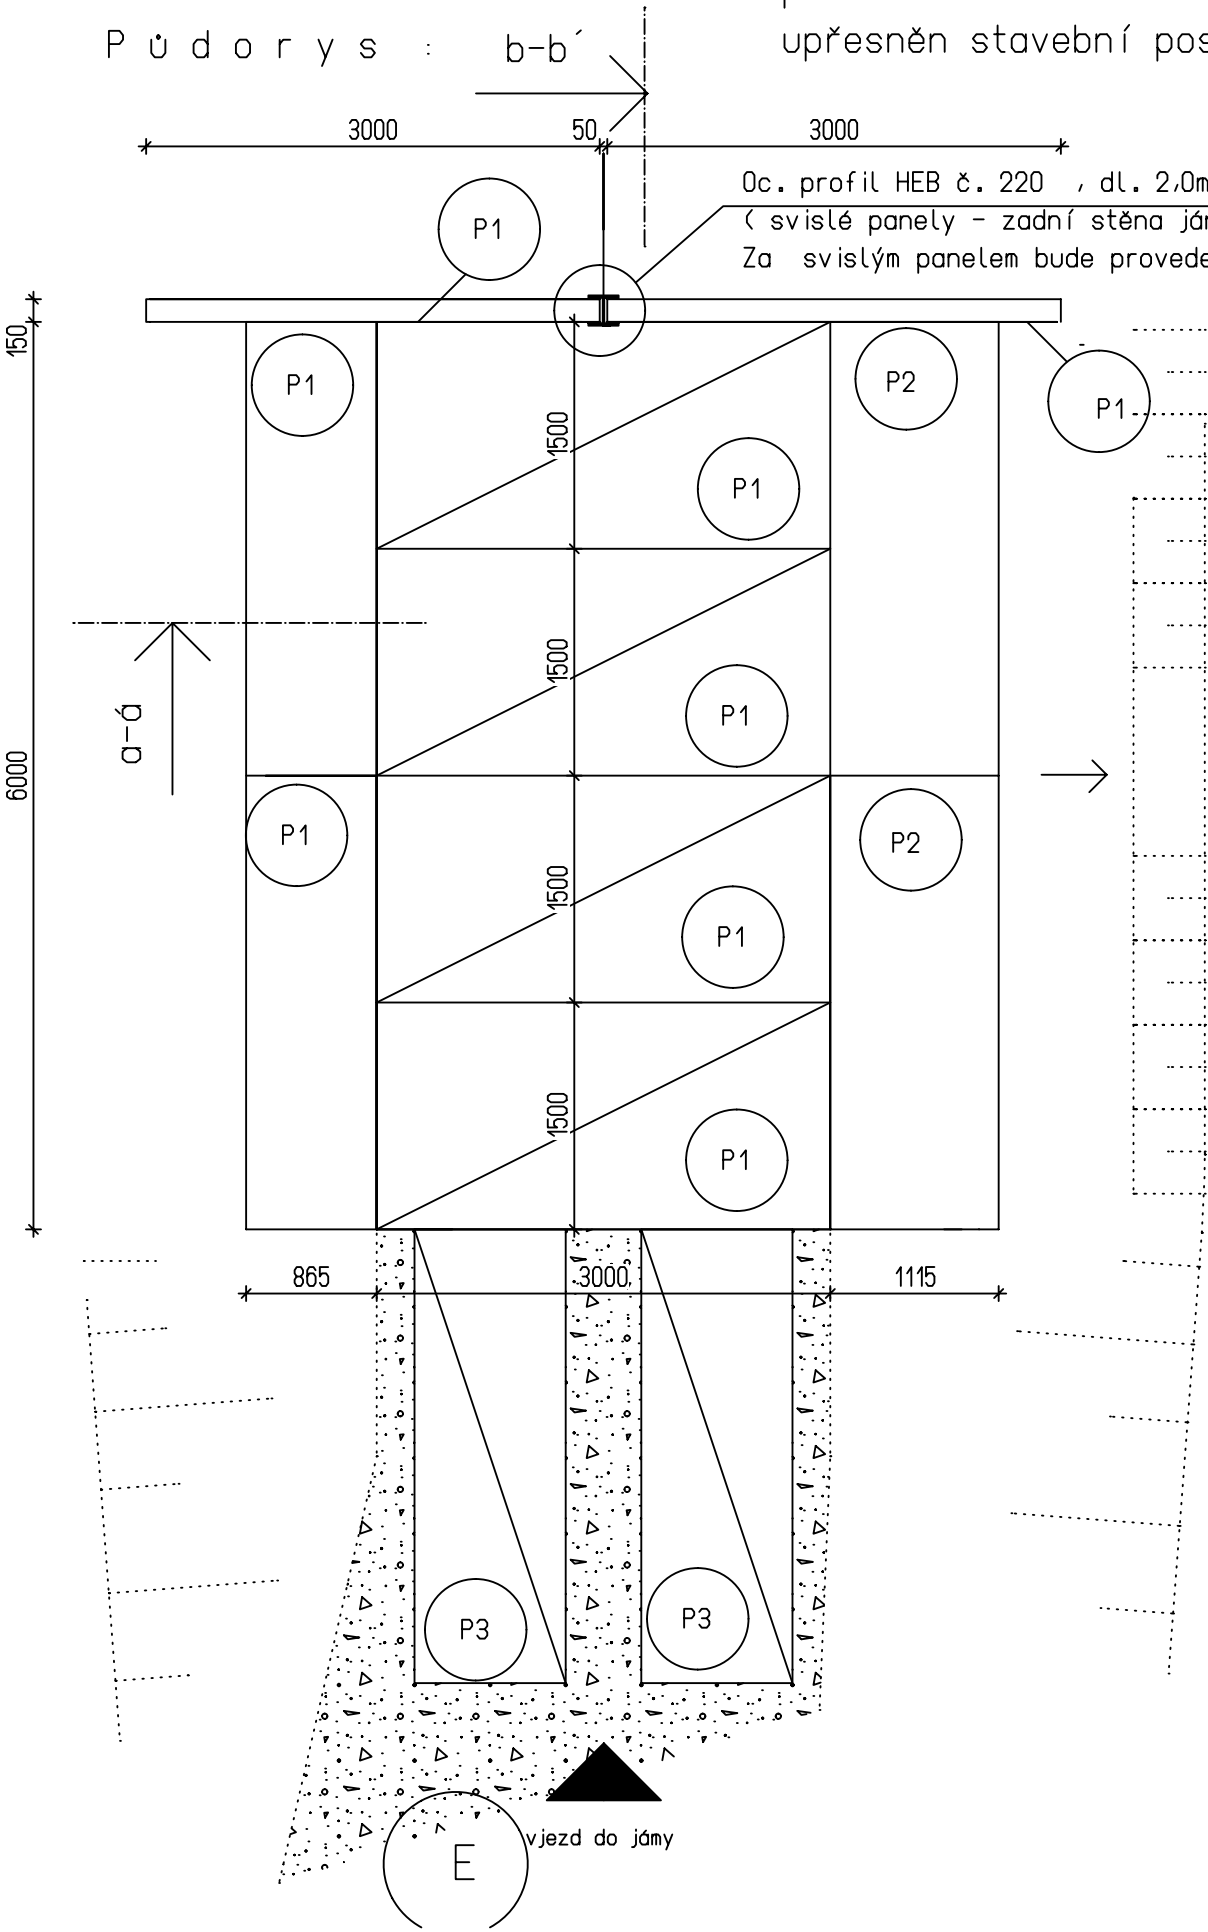

Oc. profil HEB č. 220 , dl. 2,0m bude svisle vsazen do bet. patky 500/500 hl. 1000 mm  
( svislé panely - zadní stěna jámy - budou do Heb vsunuty )  
Za svislým panelem bude proveden štěrkový zásyp.

Silniční panely-prefabrikované plošné dílce deskového tvaru vyrobené ze železobetonu.  
Výztuž při spodním i horním povrchu, krytí výztuže 25 mm.  
Manipulace za všechny zabudované manipulační háky.

P1 KZD 29/824 3000/1500/150

P2 KZD 1/300/200 3000/2000/150

P3 KZD 1/300/100 3000/1000/150

E Skladba komunikace - zpevněných ploch :  
-štěrkodrá ŠD frakce 0/32 .....tl. min. 150 mm  
štěrkodrá bude utěsněna posypem -drcené kamenivo 60 kg/m2  
- hrubé kamenivo 32/63.....tl. min. 300 mm  
- zhutněná pláň ----- celkem = 450 mm

|  |  |                   |
|--|--|-------------------|
| výkres: P ů d o r y s                              |  | měřítko: 1:50     |
| akce : Zařízení na skladování krmiva - " J á m a " |  | datum : 11 / 2014 |
| " Obora Mladé Buky "                               |  | číslo výkresu     |
| p.p.č.2283 , k.ú. Mladé Buky                       |  |                   |
| investor: Správa Krnap, IČO 00088455               |  |                   |
| Dobrovského č.p. 3, 543 01 Vrchlabí                |  |                   |
| projektant : Ing. Dagmar Trýznová aut.ing.         |  |                   |
| Do Žlábku 1313, 514 01 Jilemnice                   |  |                   |
| tel. 775 21 81 79                                  |  |                   |
| arch.číslo:  |  |                   |