


K r o v y :

Myslivecké zařízení na skladování krmiva
- k r m e l e c

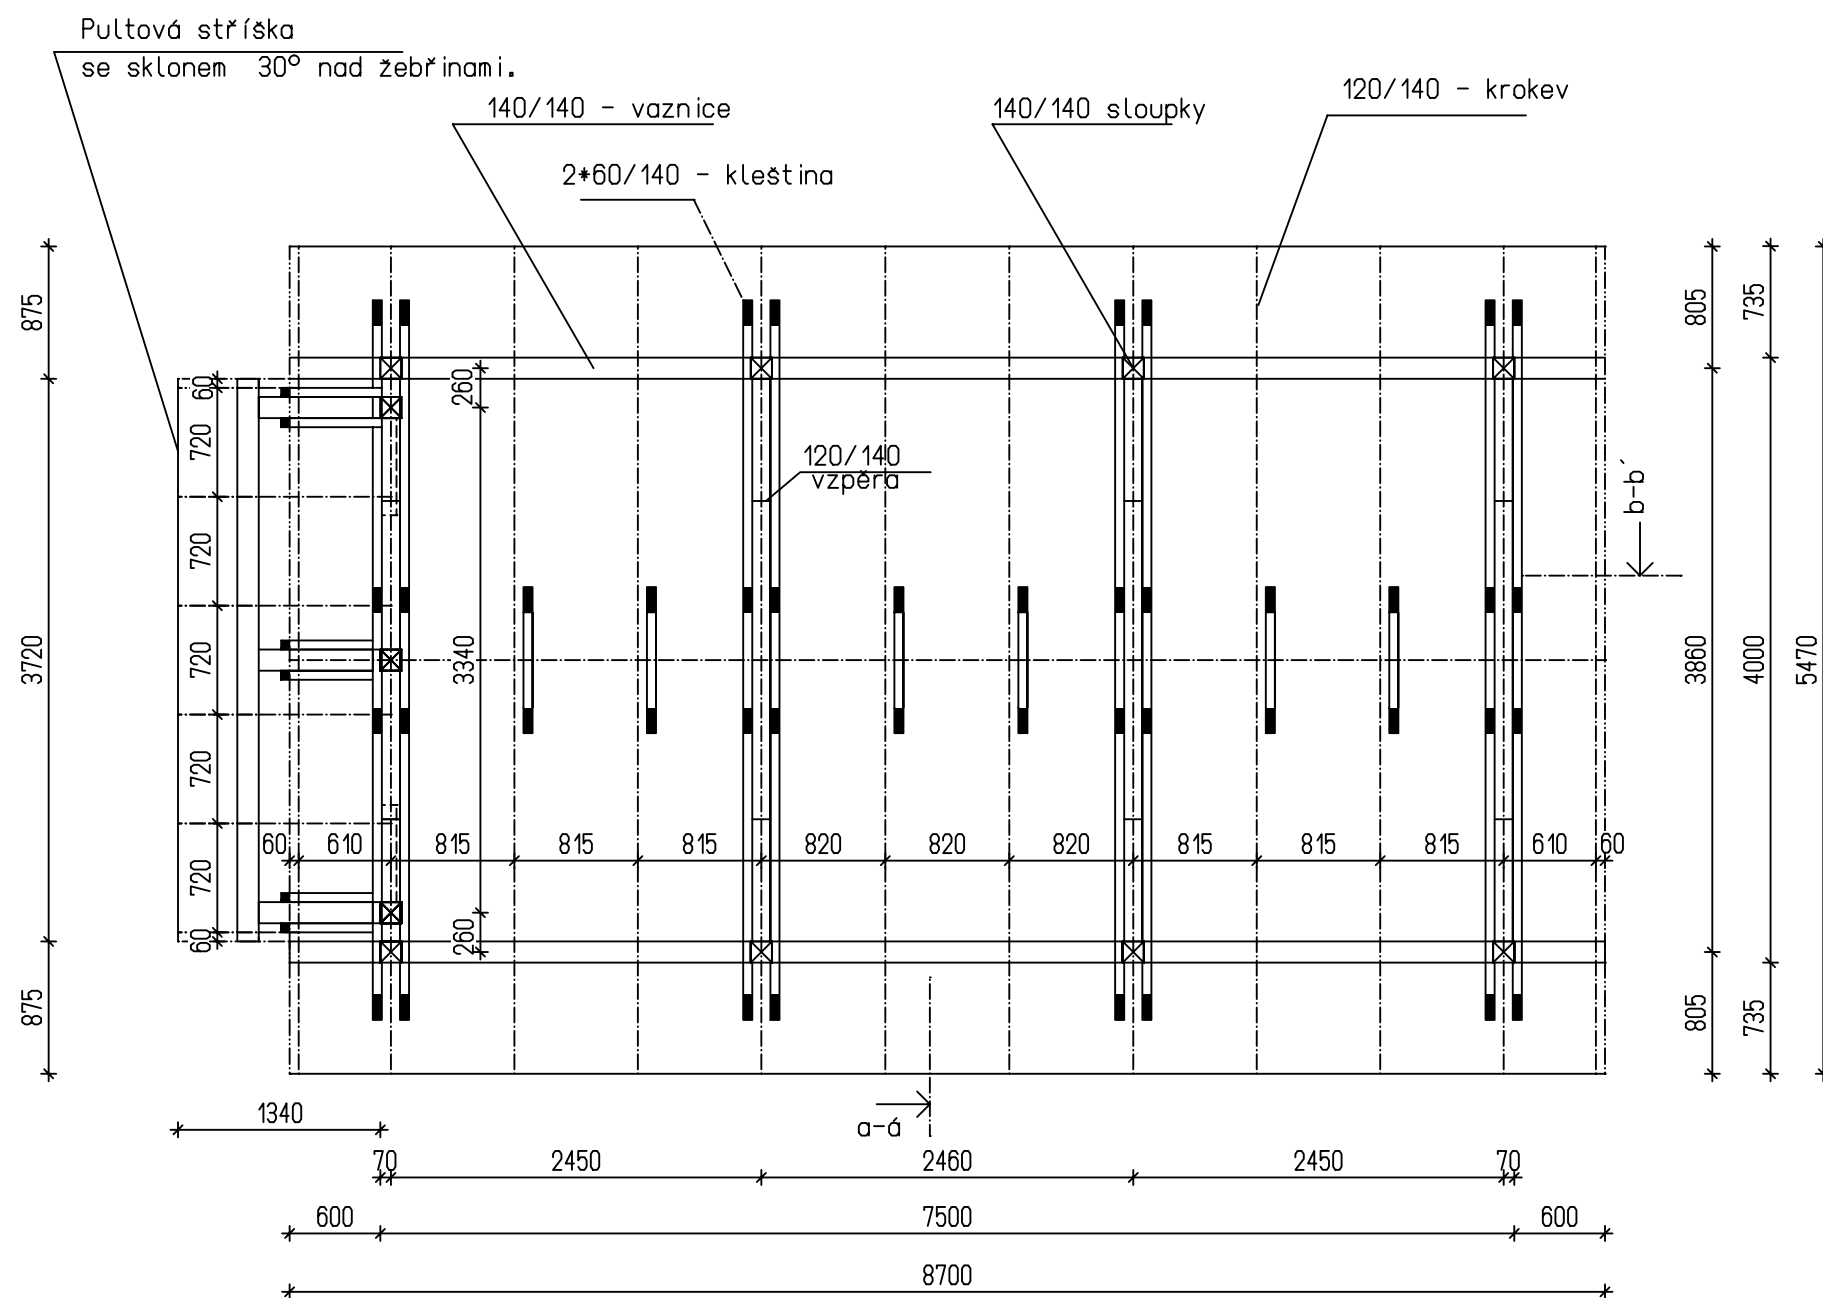

Sedlová střecha tesařsky opracovaná a spojovaná se sklonem 40°.

Krytina : -pozink.plech s povrchovou úpravou

-odstín hnědý,

Krytina bude montována na bednění tl. 25 mm bez asf. lepenky.

Veškeré dřevěné prvky budou impregnovány, ošetřeny přípravkem na ochranu dřeva + hnědý nátěr.

výkres:		měřítko: 1:50
K r o v y		
		datum : 11 / 2014
akce : Zařízení na skladování krmiva - " K r m e l e c "		číslo výkresu
pro lesní hospodářský celek Maršov p.p.č.2283 , k.ú. Mladé Buky		
investor:	Správa Krnap, IČO 00088455 Dobrovského č.p. 3, 543 01 Vrchlabí	
projektant :	Ing. Dagmar Trýznová aut.ing. Do Žlábku 1313, 514 01 Jilemnice tel. 775 21 81 79	
arch.číslo:		