
Vodohospodářská mapa - 1 : 50 000

32-22 České Budějovice

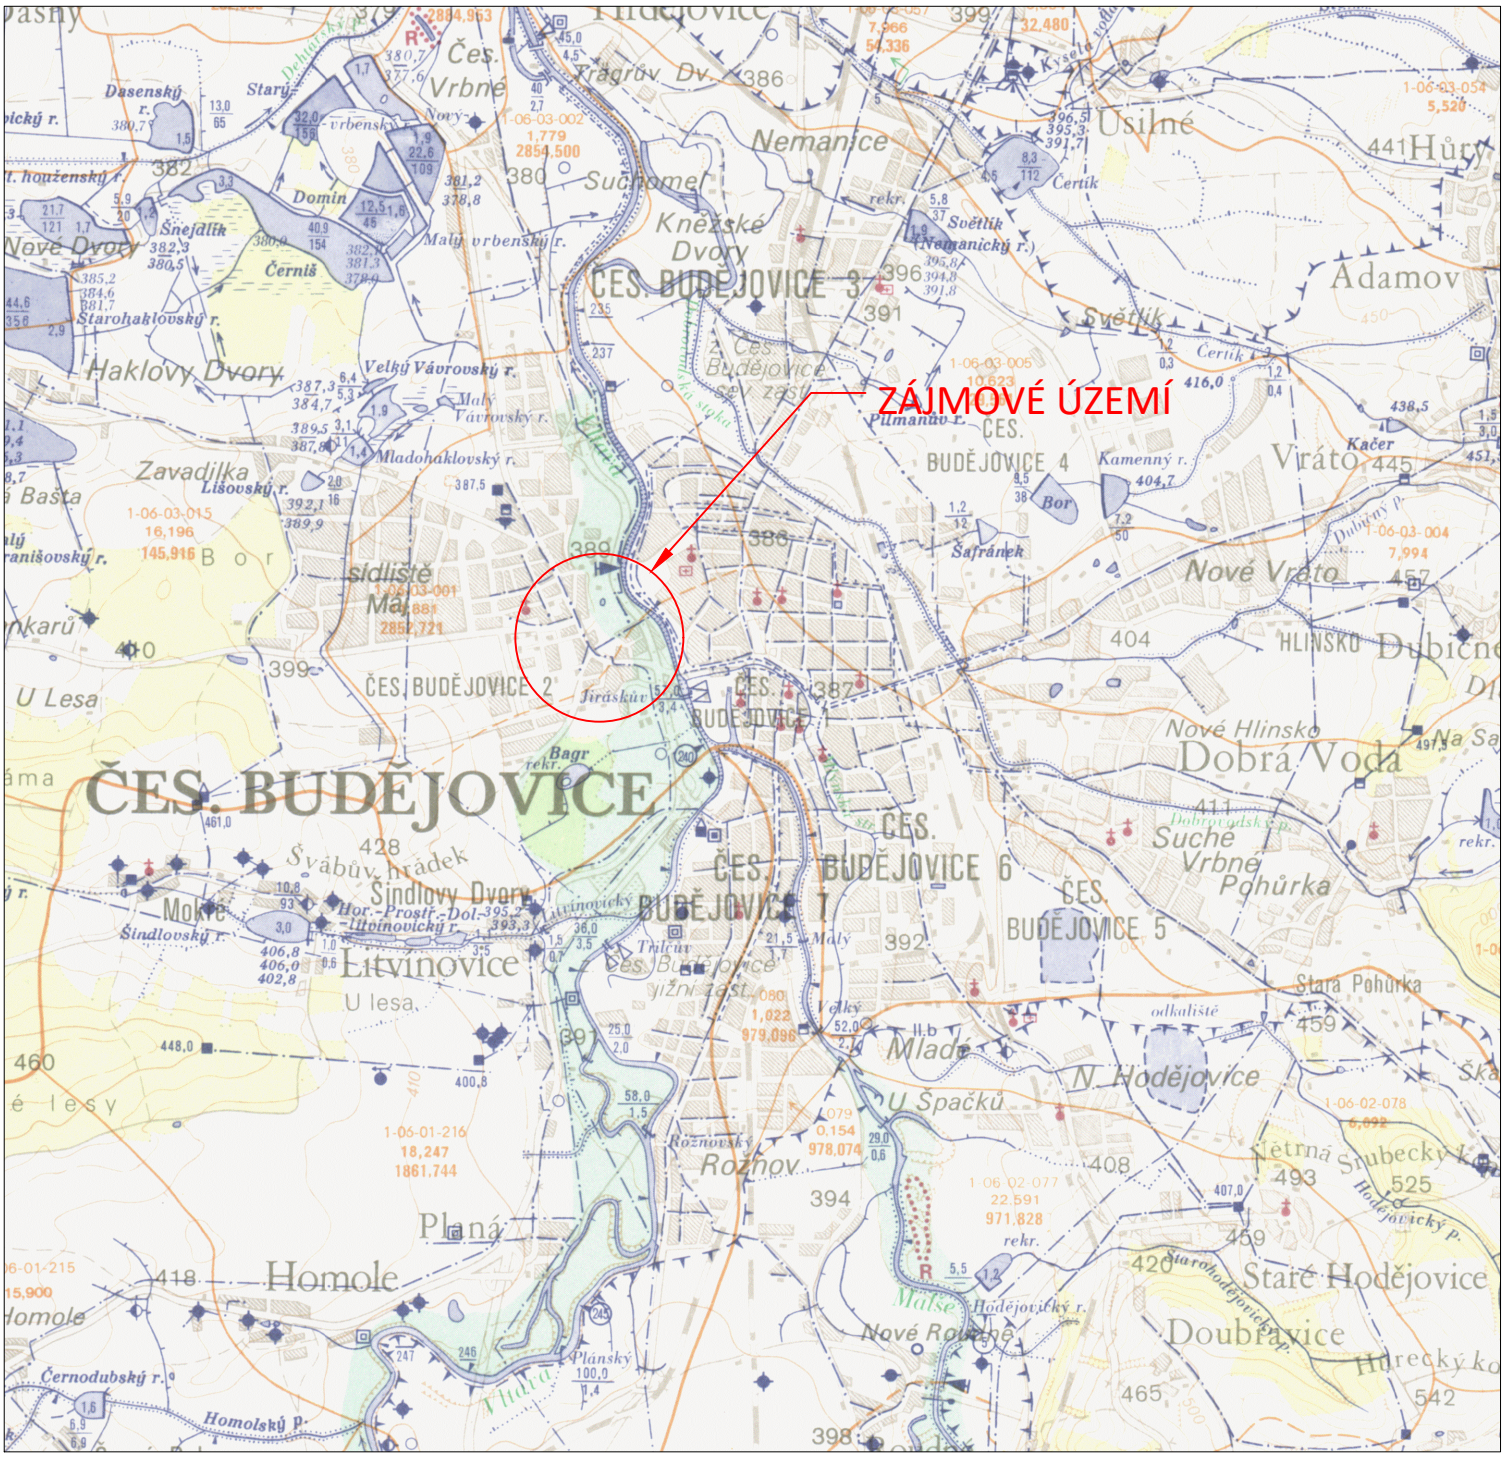

AQUAPROJEKT®

Hlavní inž. projektu:	Ing. Michal Manda, GSM: 607 645 592		Ing. Michal Manda AQUAPROJEKT® Na Sadech 9 370 01 České Budějovice IČ: 15807673
Projektant:	Tomáš Moravec, GSM: 602 130 831		
Objednatel:	Česká inspekce životního prostředí, Praha 9, Vysočany, Na břehu 267/1a		
Místo, k.ú:	České Budějovice 2	Okres: České Budějovice	
Akce-objekt:	Kanalizační přípojka pro OI ČIŽP v Č.Bud.		Formát: A4 Datum: 4/2019 Stupeň: JP
Stavební objekt:	- - - -		Čís. zak.: 333/CB/19
Příloha:	Vodohospodářská mapa		M: 1:50 000 č. výkr. 1.