


České Budějovice 2 - 1 : 1000

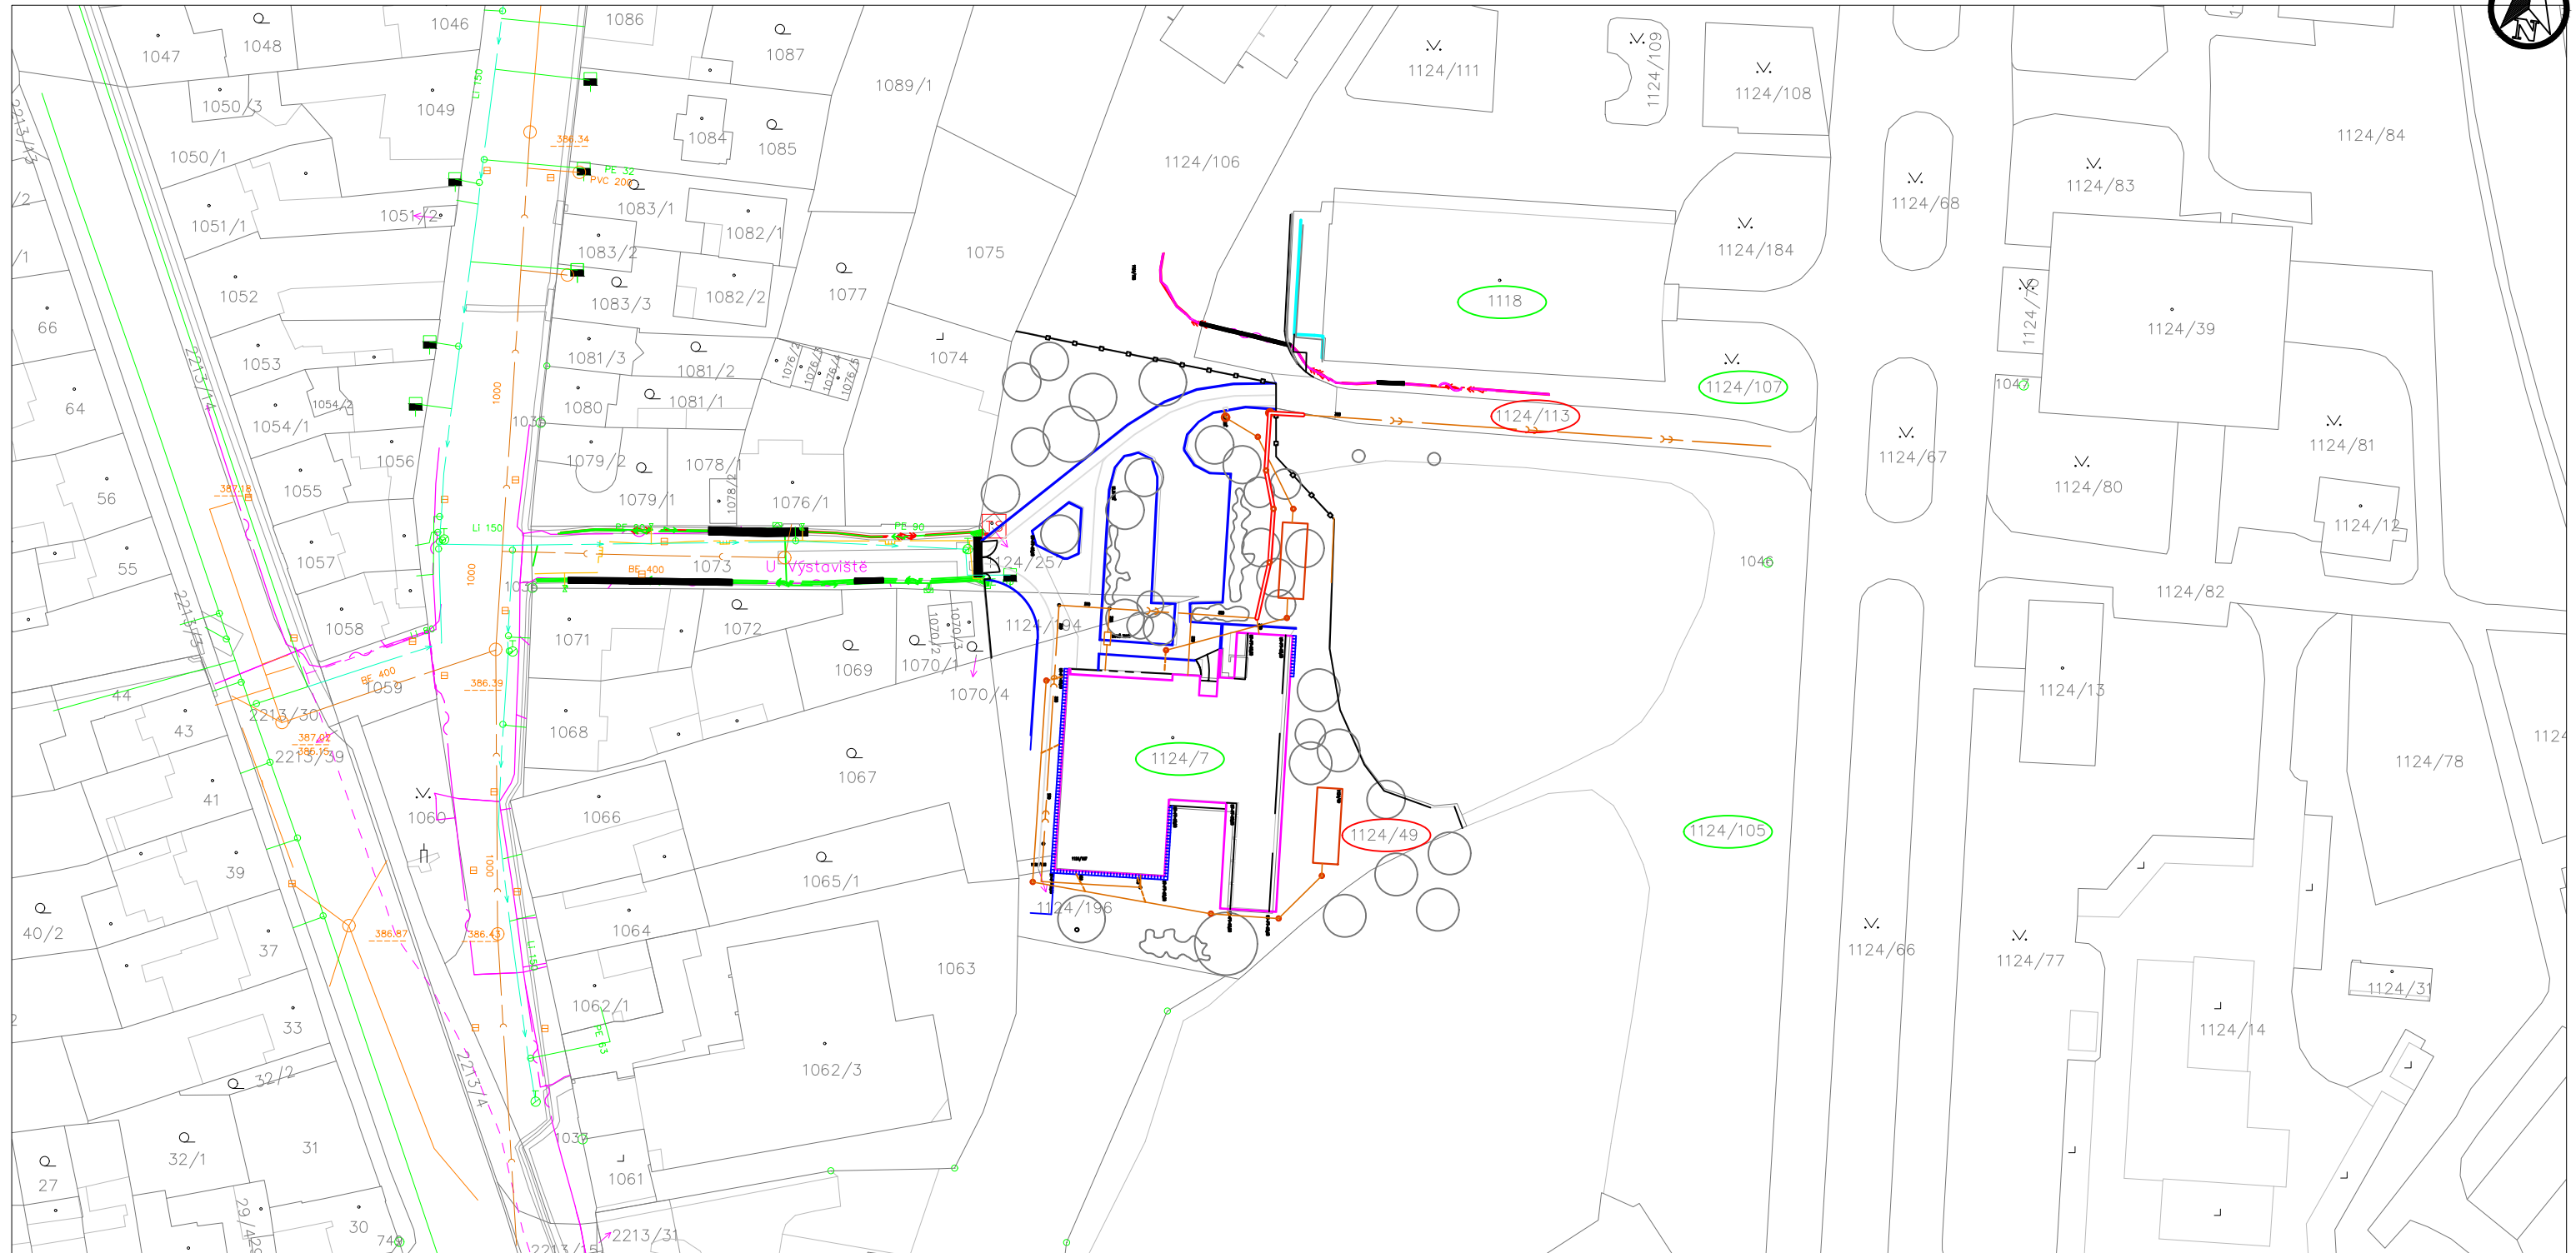

SEZNAM TRVALE DOTČENÝCH POZEMKŮ

č. poz.	LV	druh pozemku	vlastník
1124/49	8589	ostatní plocha	Česká inspekce životního prostředí, Na břehu 267/1a, Vysočany, 19000 Praha 9
1124/113	1742	ostatní plocha	Výstaviště České Budějovice a.s., Husova tř. 523/30, České Budějovice 2, 37005 České Budějovice

Legenda:

- Pozemek trvale dotčený stavbou
- Pozemek dočasně dotčený stavbou

AQUAPROJEKT®

Hlavní inž. projektu:	Ing. Michal Manda, GSM: 607 645 592	Ing. Michal Manda
Projektant:	Tomáš Moravec, GSM: 602 130 831	AQUAPROJEKT®
Objednatel:	Česká inspekce životního prostředí, Praha 9, Vysočany, Na břehu 267/1a	Na Sadech 9
Místo, k.ú.:	České Budějovice 2 Okres: České Budějovice	370 01 České Budějovice
Akce-objekt:		IČ: 15807673
Kanalizační přípojka pro OI ČIŽP v Č.Bud.		Formát
		2 A4
		Datum
		4/2019
		Stupeň
		JP
Stavební objekt:	----	Čís. zak.
Příloha:	Situace - katastrální mapa	333/CB/19
		M:
		1:1000
		č. výkr.
		3.