


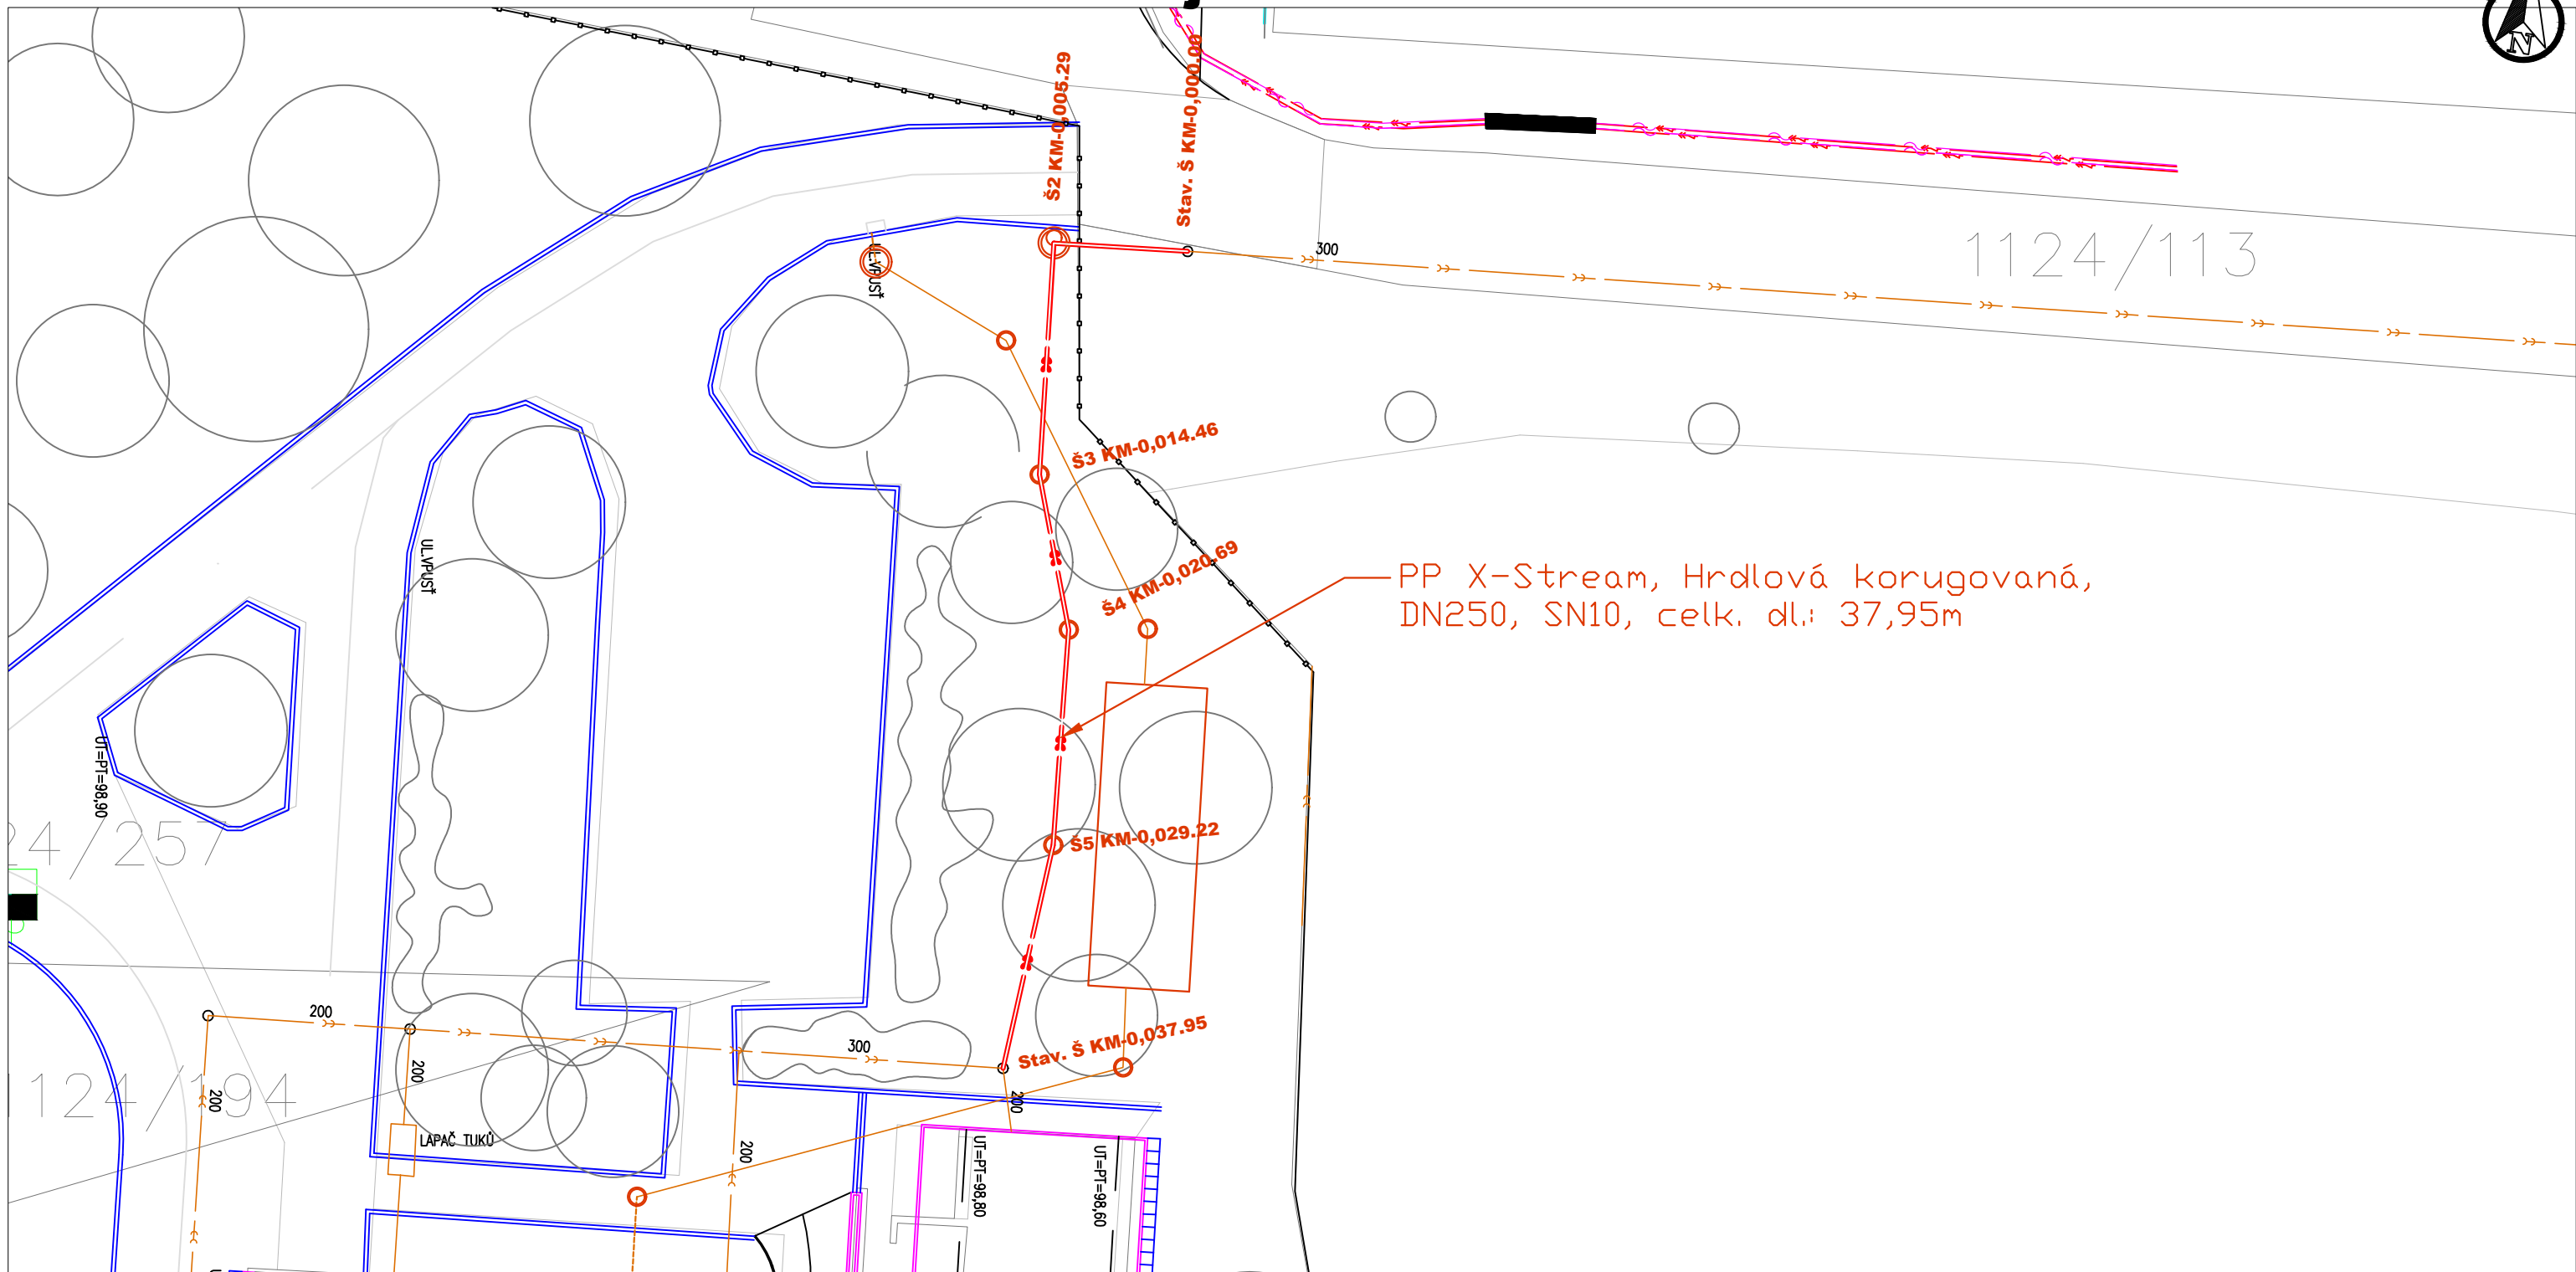




České Budějovice 2 - 1 : 250



Legenda:

přípojky uliční sítě

-  Projektovaná kanalizace-splašková
-  Stávající kanalizace-splašková
-  Stávající kanalizace-dešťová
-  Sdělovací kabel (O2 Telefonica a.s.)
-  Kabel VN (E-ON a.s.)

Upozornění:

Podzemní vedení jsou zakreslena pouze orientačně a neslouží pro jejich vytýčení. Před zahájením stavby je nutno provést přesné vytýčení všech vedení a jejich označení podle platných předpisů. Při křížení i souběhu s jednotlivými sítěmi je nutno respektovat jejich ochranná pásma. Vytýčení provedou na požádání správci jednotlivých sítí. Nadzemní vedení je třeba respektovat.

AQUAPROJEKT®

| | | | |
|---|--|-------------------------|-----------|
| Hlavní inž. projektu: | Ing. Michal Manda, GSM: 607 645 592 | Ing. Michal Manda | |
| Projektant: | Tomáš Moravec, GSM: 602 130 831 | AQUAPROJEKT® | |
| Objednatel: | Česká inspekce životního prostředí, Praha 9, Vysočany, Na břehu 267/1a | Na Sadech 9 | |
| Místo, k.ú.: | České Budějovice 2 Okres: České Budějovice | 370 01 České Budějovice | |
| Akce-objekt: | | IČ: 15807673 | |
| Kanalizační přípojka pro OI ČIŽP v Č.Bud. | | Formát | 2 A4 |
| | | Datum | 4/2019 |
| Stavební objekt: ----- | | Stupeň | JP |
| | | Čís. zak. | 333/CB/19 |
| Příloha: | Podrobná situace | M: | č. výkr. |
| | | 1:250 | 4. |