


KANALIZAČNÍ ŠACHTA Ø 425 S LITINOVÝM POKLOPEM D400 A S TELESKOPICKOU ROUROU (ULOŽENÍ NA ZHUTNĚNÉ LOŽE)

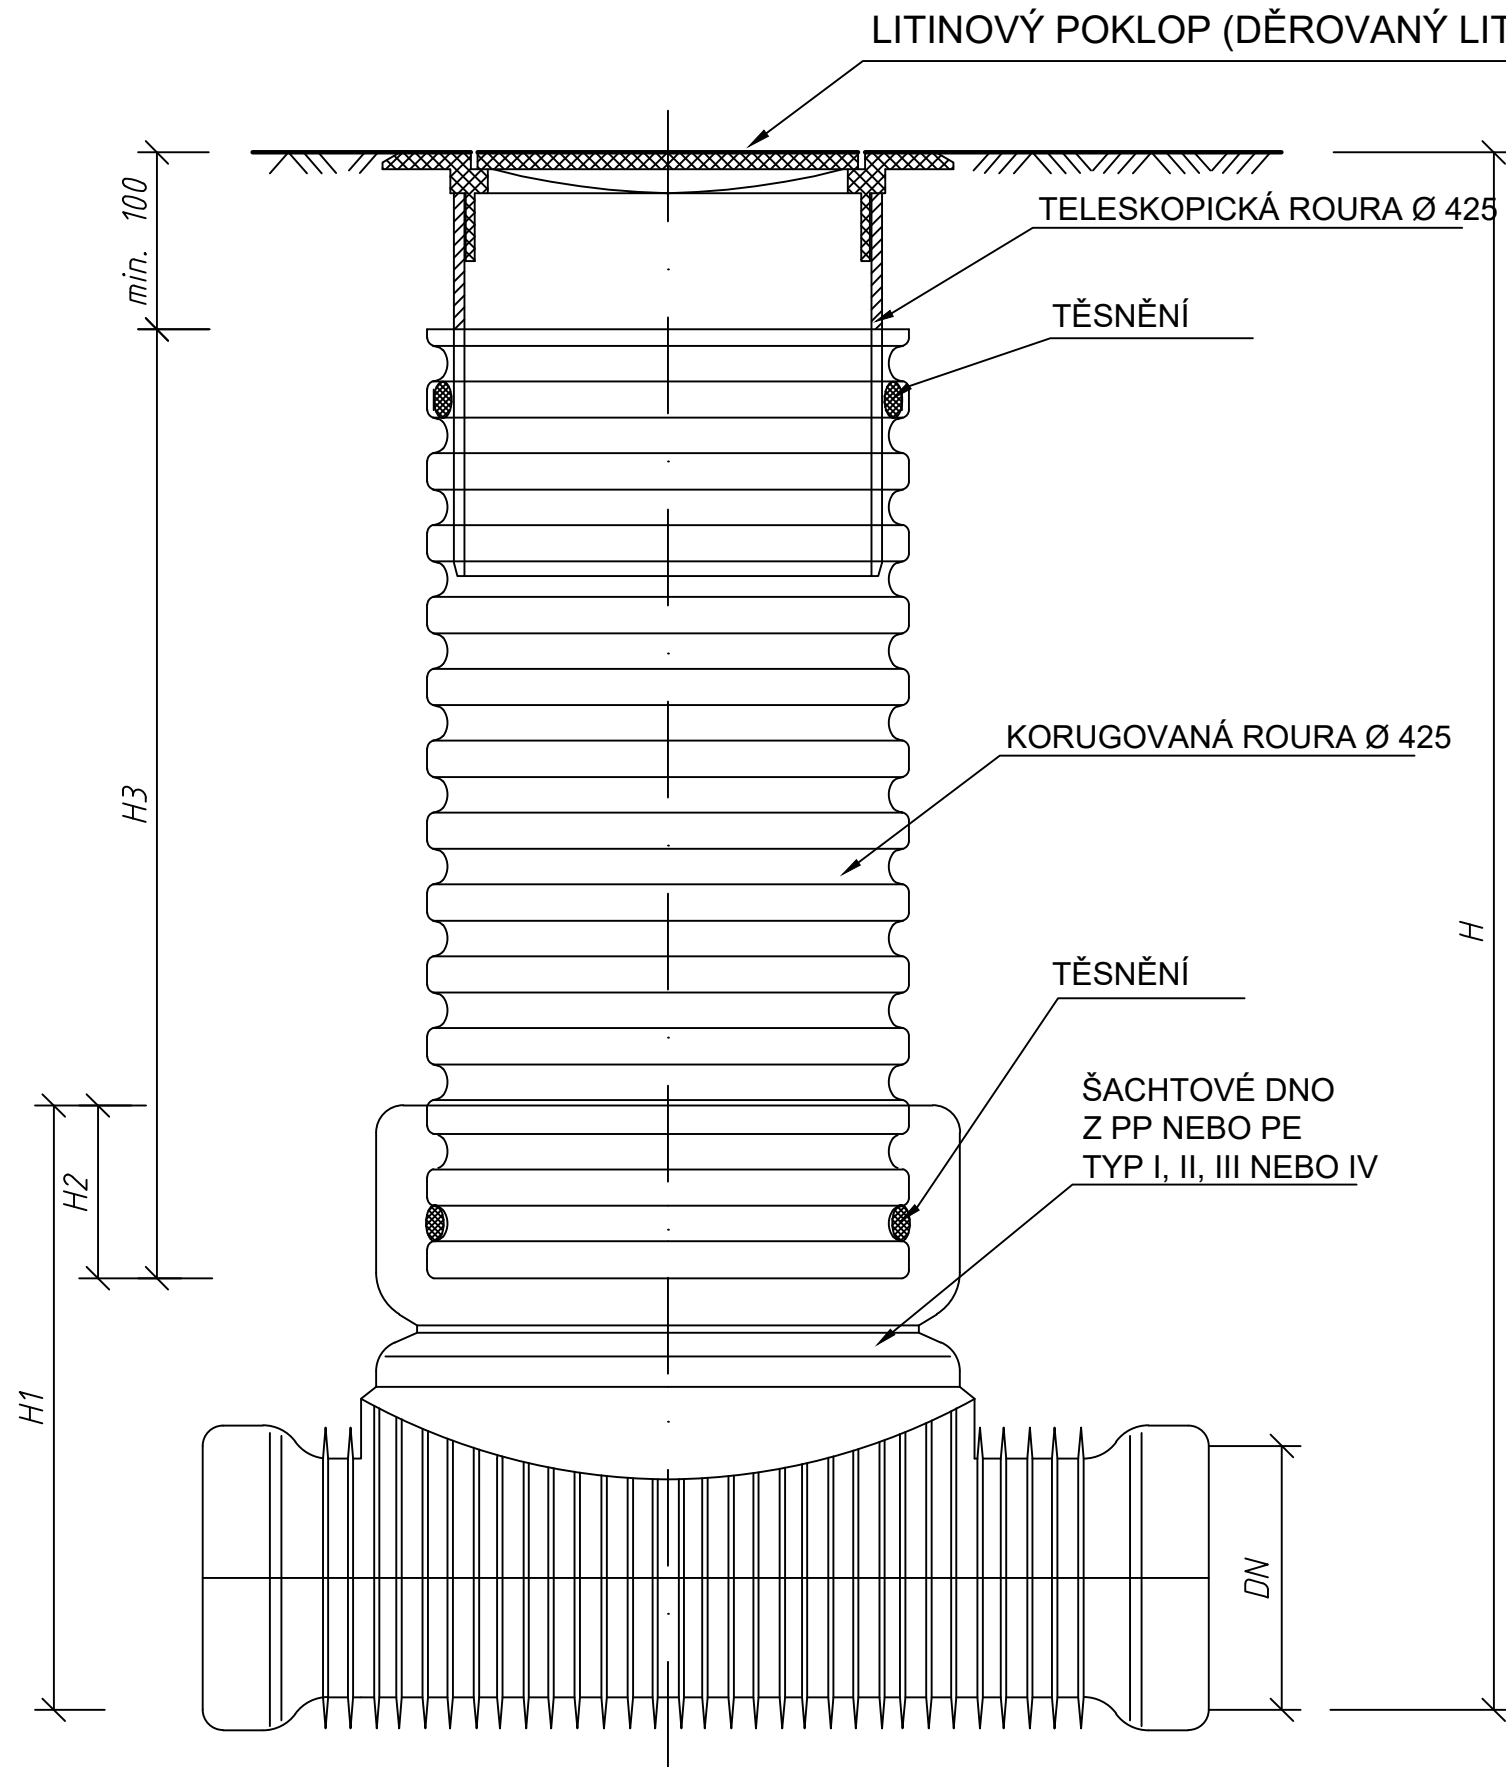

DN (mm)	H1 (mm)		H2 (mm)	
	KG	UR	KG	UR
110	400	X	200	X
160	450	X	200	X
200	500	625	200	200
250	665	665	220	220
315	720	720	220	220
400	807	807	220	220
450	X	807	X	220
560	X	960	X	220

AQUAPROJEKT®			
Hlavní inž. projektu:	Ing. Michal Manda, GSM: 607 645 592	Ing. Michal Manda	
Projektant:	Tomáš Moravec, GSM: 602 130 831	AQUAPROJEKT®	
Objednatel:	Česká inspekce životního prostředí, Praha 9, Vysočany, Na břehu 267/1a	Na Sadech 9	
Místo, k.ú.:	České Budějovice 2 Okres: České Budějovice	370 01 České Budějovice	
Akce-objekt:		IČ: 15807673	
Kanalizační přípojka pro OI ČIŽP v Č.Bud.		Formát	2 A4
		Datum	4/2019
		Stupeň	JP
Stavební objekt:	----	Čís. zak.	333/CB/19
Příloha:	Vzorová kan. šachta DN425 - plastová	M:	č. výkr.