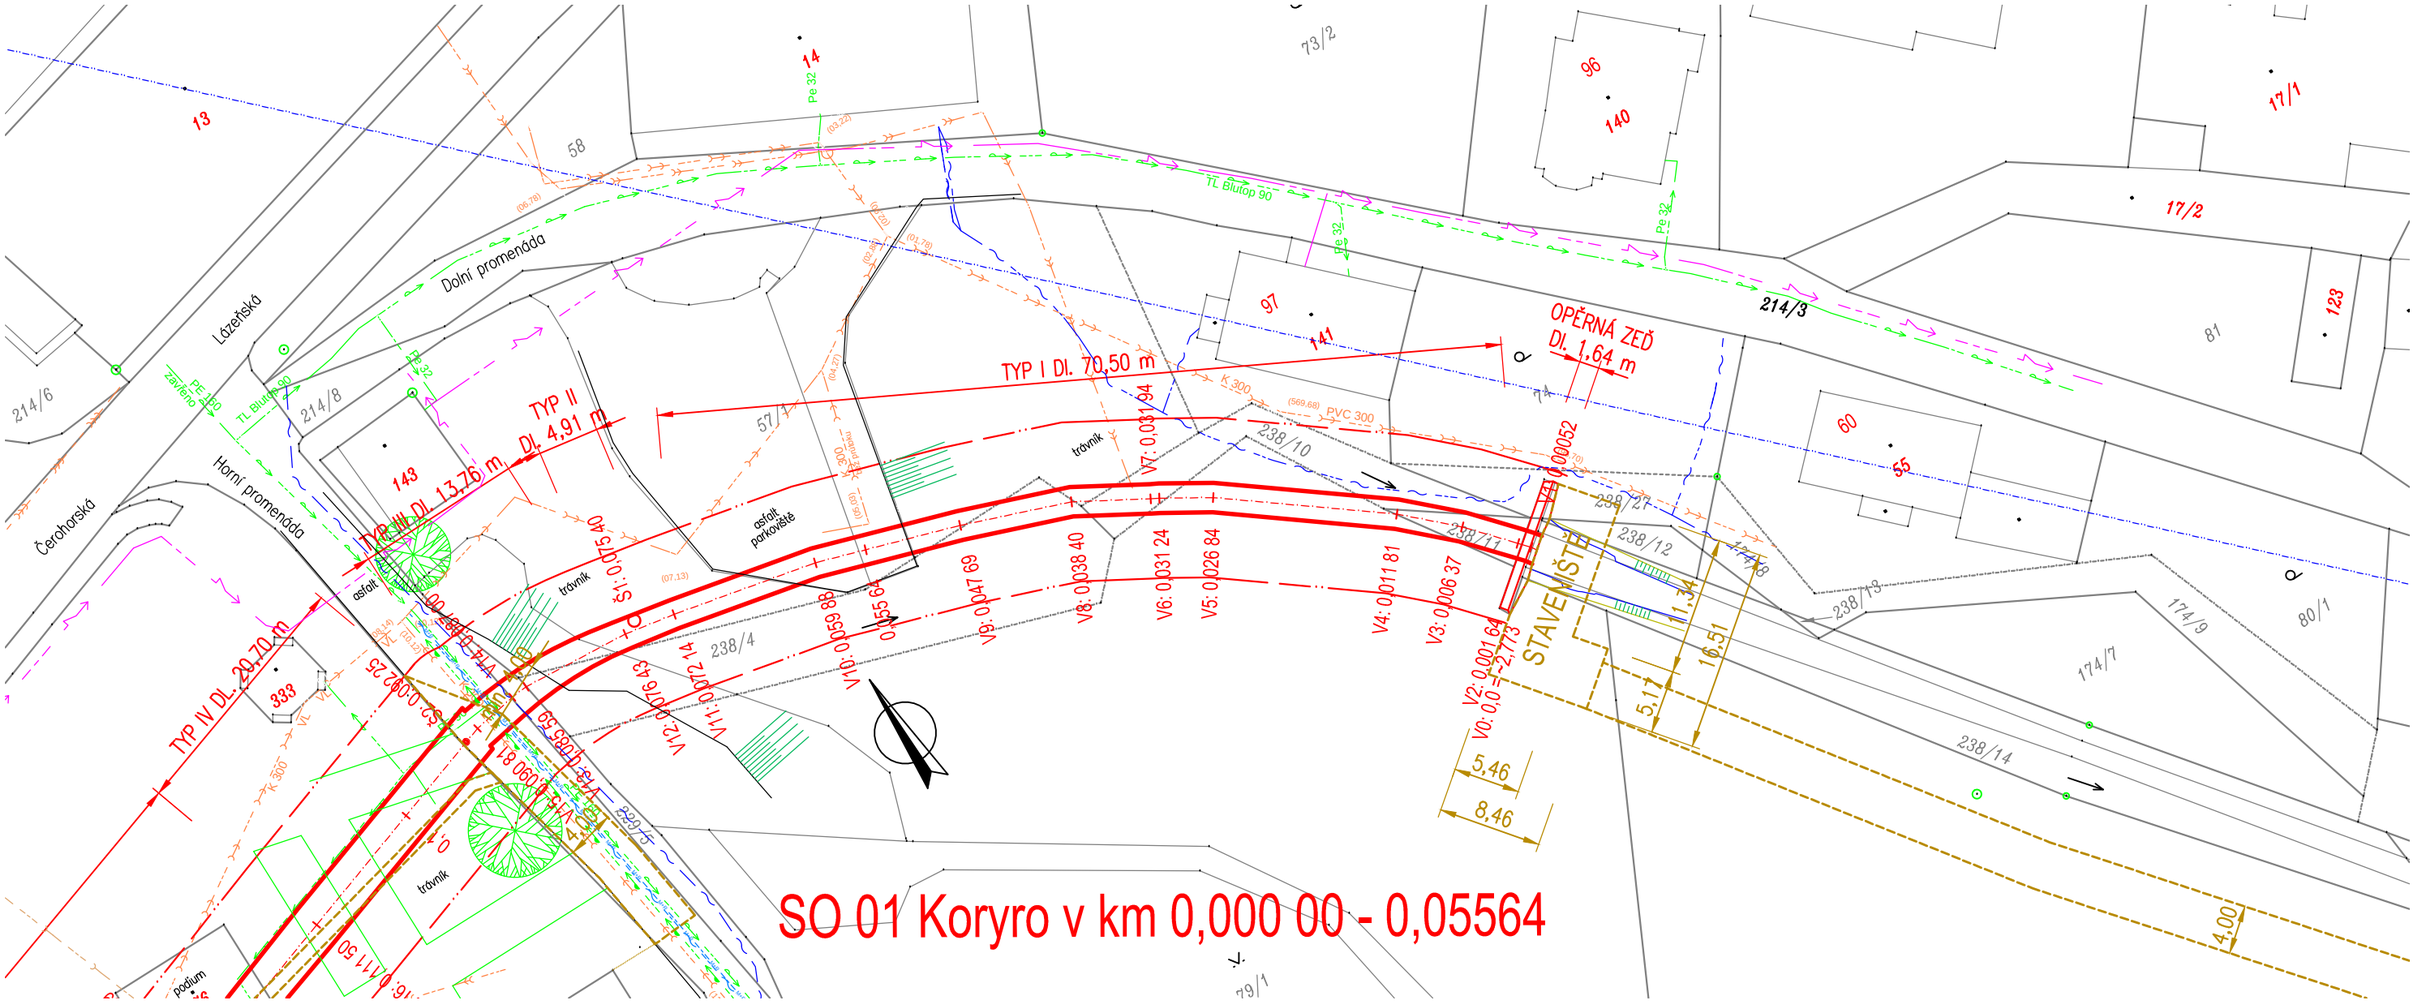

LEGENDA

- PODZEMNÍ KORYTO
- KANALIZACE DEŠŤOVÁ (VAK)
- KANILIZACE SPLAŠKOVÁ (VAK)
- KANALIZACE JEDNOTNÁ (VAK)
- VODOVOD (VAK)
- VODOVOD - TERMÁLNÍ VODA (LÁZNĚ)
- SDĚLOVACÍ VEDENÍ (LÁZNĚ)
- VEDENÍ M+R (LÁZNĚ)
- KANALIZACE - TERMÁLNÍ VODA (LÁZNĚ)
- SDĚLOVACÍ VEDENÍ (O2)
- SDĚLOVACÍ VEDENÍ (O2)
- RADIOVÁ SÍŤ (O2)
- SILOVÉ VEDENÍ nn PODZEMNÍ (ČEZ)
- SILOVÉ VEDENÍ vn PODZEMNÍ (ČEZ)
- HRANICE POZEMKOVÉ
- HRANICE POZEMKOVÉ SLUČNOVÉ
- HRANICE OCHRANNÉHO PÁSMA LESA
- HRANICE NAVRHOVANÉHO OCHRANNÉHO PÁSMA KORYTA

POLOHOVÝ SYSTÉM: JTSK

VÝŠKOVÝ SYSTÉM: Bpv.

8.8.2014

Vypracoval: Ing. Libor Fanta	Zodp. proj.: Ing. Libor Fanta	HIP: Ing. Libor Fanta
Obec: Janské Lázně	Kraj: Královéhradecký	k.ú.: Janské Lázně
Stavebník: Správa KRNAP, Dobrovského 3, 543 01 Vrchlabí		

Ing. Libor Fanta
Lnářská 598
541 01 Trutnov
tel.: 491 612 101

Stavba:

Oprava podzemního koryta Janského potoka
pod centrem Janských Lázní

SO 01 Koryto v km 0,000 00 - 0,055 64

Část stavební

Datum:	VII. 2014
Stupeň:	DSP
Formát:	A3
Měřítko:	1 : 500
Soubor:	D.1.1.2 Situace
Změna:	-
Datum změny:	-

Číslo soupravy:

Obsah výkresu:

Situace

Zakázkové číslo: 010 - 14

Číslo přílohy: D.1.1.2