




PŘÍČNÝ ŘEZ KORYTEM 1 : 50
TYP I - DL. 54,00 m V km 0,001 64 - 0,055 16

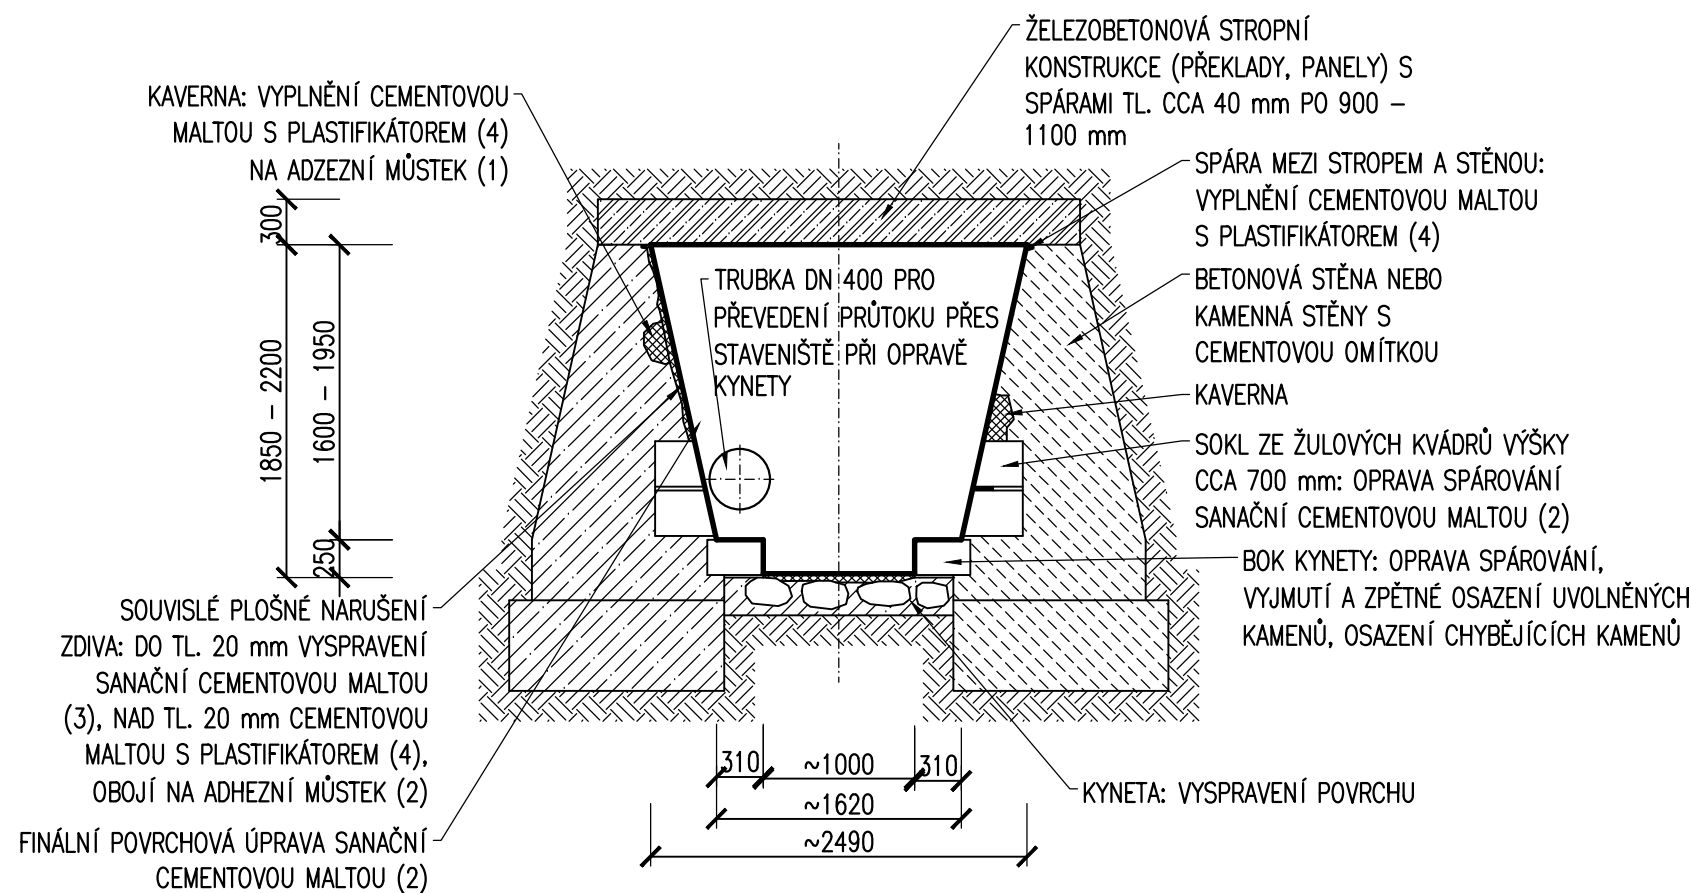

PODÉLNÝ ŘEZ KORYTEM 1 : 50
TYP I - km 0,031 94

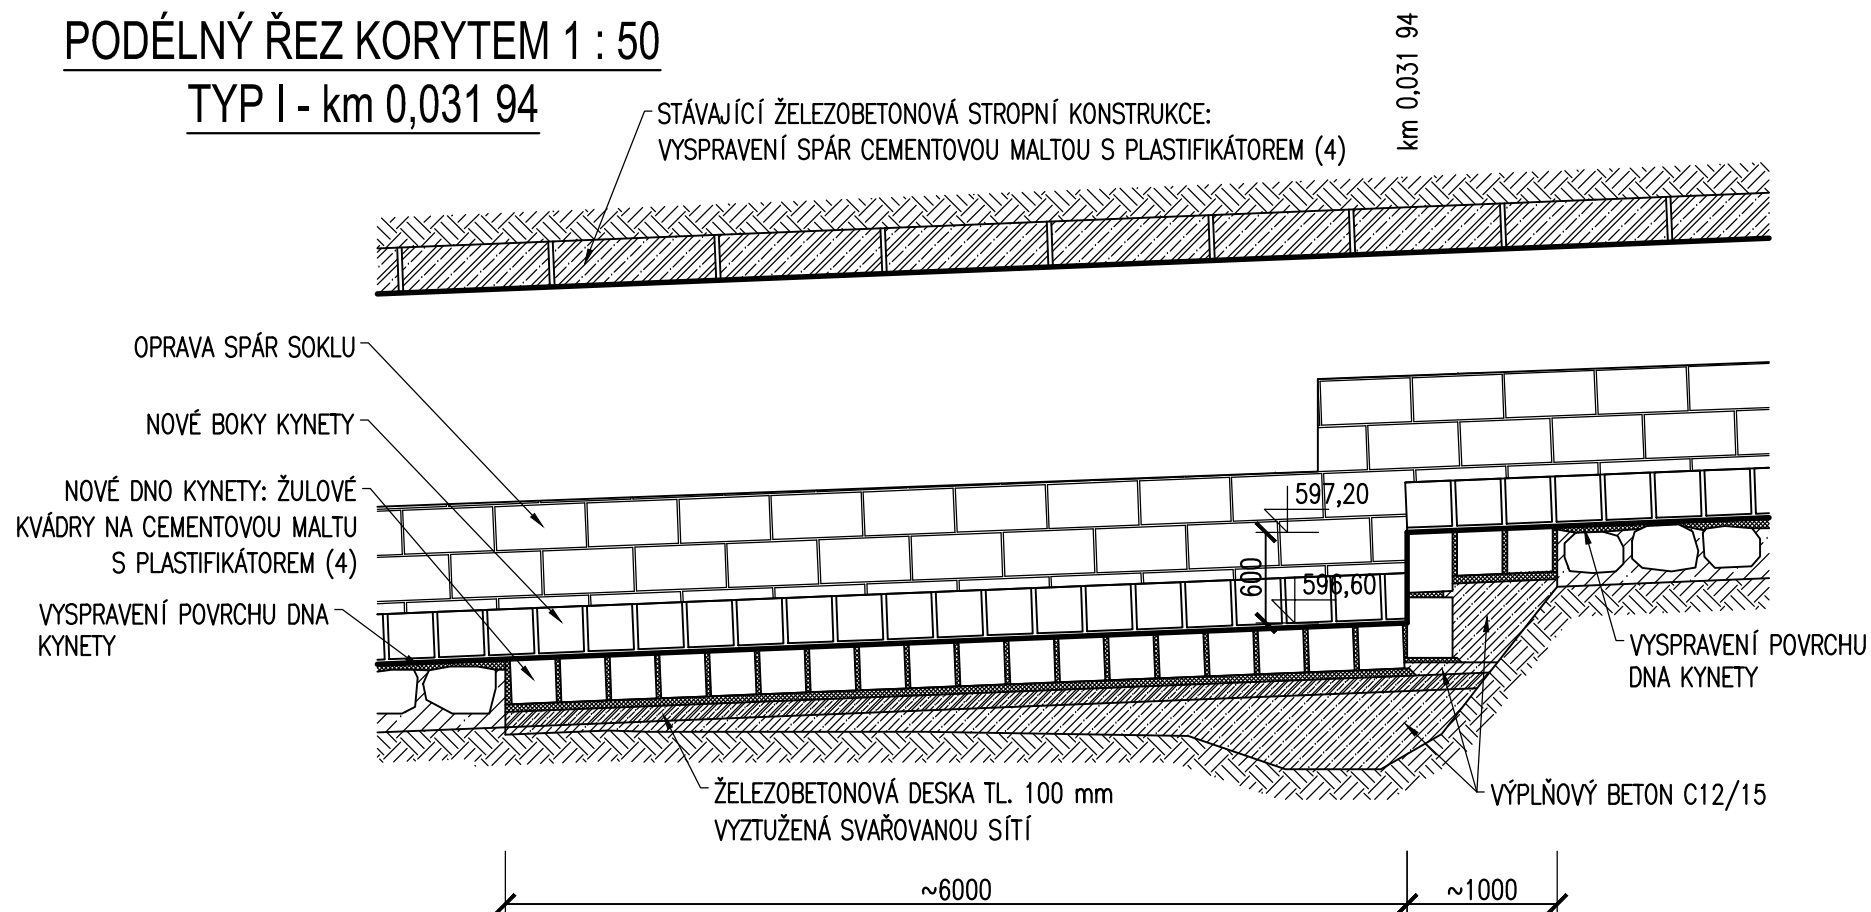

LEGENDA ŠRAFOVÁNÍ

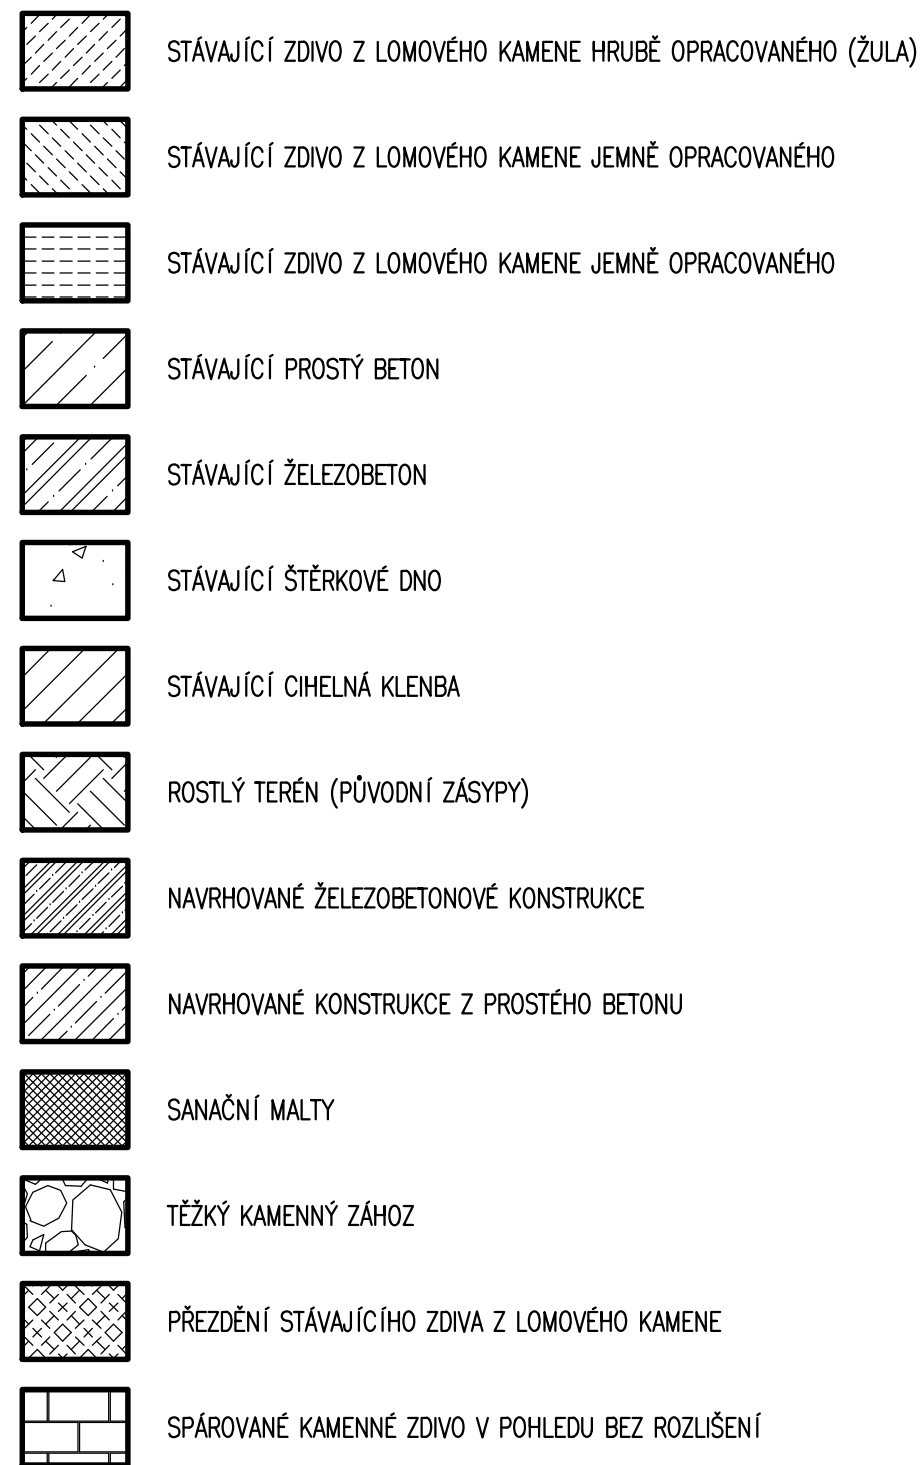

POZNÁMKA:

- 1) POVRCH KONSTRUKCÍ PRO NANÁŠENÍ SANAČNÍCH MALT MUSÍ BÝT PEVNÝ, ÚNOSNÝ A VHLKÝ, NESMÍ NA NĚM VŠAK STÁT VODA
- 2) MALTA VE SPÁRÁCH MUSÍ BÝT MAXIMÁLNĚ STLAČENA
- 3) PLOŠNĚ NANÁŠENÉ MALTY MUSÍ BÝT MAXIMÁLNĚ ZHUTNĚNY (STLAČENY)
- 4) ADHEZNÍ MŮSTEK MUŠÍ BÝT ZAPRACOVÁN DO POVRCHU PODKLADU
- 5) SANAČNÍ MALTY (3) A (4) SE NANÁŠÍ NA ČERSTVÝ ADHEZNÍ MŮSTEK
- 6) JEMNÁ CEMENTOVÁ SANAČNÍ MALTA (2) SE NENANÁŠÍ NA ADHEZNÍ MŮSTEK
- 7) PŘI PRACÍCH JE NUTNÉ DODRŽET PŘEDPISY VÝROBCE (VÝROBCŮ) SANAČNÍCH MALT, ZEJMÉNA DOBU ZPRACOVATELNOSTI MALTY. PO UPLYNUTÍ DOBY ZPRACOVATELNOSTI MALTA ZTRÁCÍ SVÉ VLASTNOSTI, PŘEDEVŠÍM PŘILNAVOST, VÝSLEDNOU PEVNOST ATD.
- 8) ROZSAH POŠKOZENÍ SE V KORYTĚ LIŠÍ OD MÍSTA K MÍSTU, NAVRHOVANÁ ŘEŠENÍ JE NUTNÉ PŘÍZPŮSOBIT AKTUÁLNÍMU STAVU KONSTRUKCÍ V DANÉM MÍSTĚ

VÝŠKOVÝ SYSTÉM: Bpv.

8.8.2014			<div><div><div>Ing. Libor Fanta</div><div><div>PVS</div><div>provoz vodo hospodářských staveb</div></div></div><div>Ing. Libor Fanta Lnářská 598 541 01 Trutnov tel.: 491 612 101</div></div>		
Vypracoval: Ing. Libor Fanta	Zodp. proj.: Ing. Libor Fanta	HIP: Ing. Libor Fanta			
Obec: Janské Lázně	Kraj: Královéhradecký	k.ú.: Janské Lázně			
Stavebník: Správa KRNP, Dobrovského 3, 543 01 Vrchlabí					
<div>Stavba:</div> <div>Oprava podzemního koryta Janského potoka pod centrem Janských Lázní</div> <div>SO 01 Koryto v km 0,000 00 - 0,055 64</div> <div>Část stavební</div>			Datum:	VII. 2014	Číslo soupravy: <div></div>
			Stupeň:	DSP	
			Formát:	297 x 525	
			Měřítko:	1 : 50	
			Soubor:	Oprava	
			Změna:	-	
Obsah výkresu:			Datum změny:	-	Číslo přílohy:
			Zakázkové číslo:		
Oprava koryta 0,001 64 - 0,055 64			010 - 14		D.1.1.5