




VZOROVÝ PŘÍČNÝ ŘEZ OPRAVOU KYNETY S VELMI MÁLO  
NARUŠENÝM DNEM 1 : 20

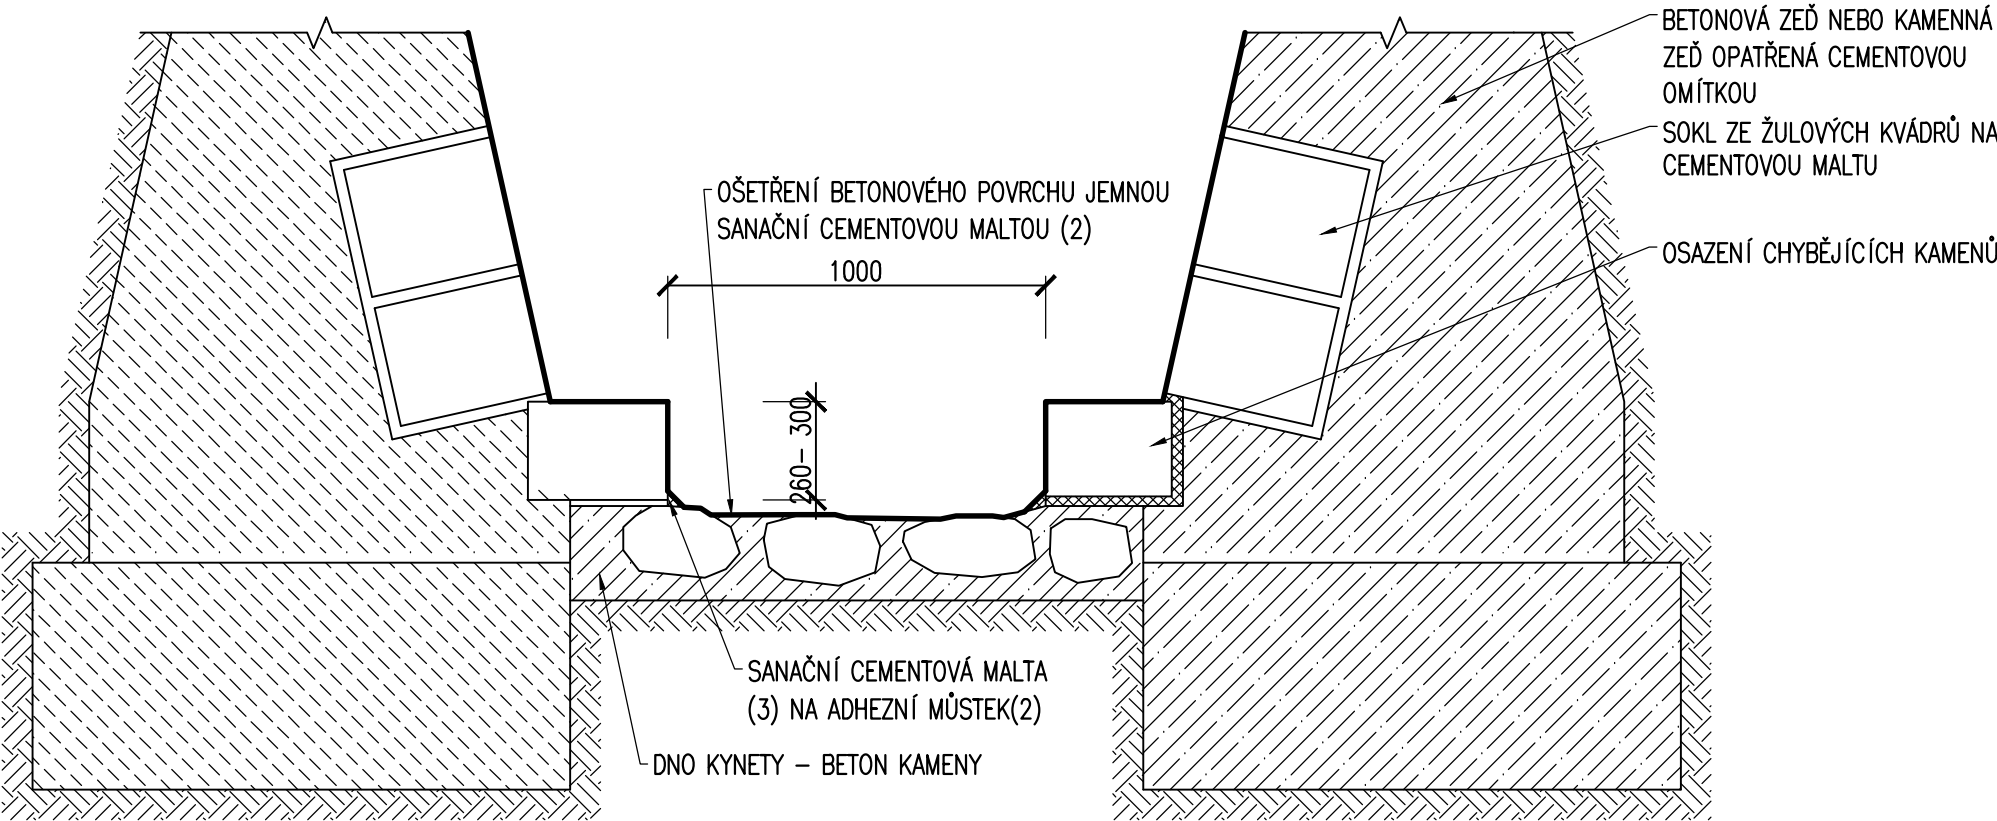


VZOROVÝ PŘÍČNÝ ŘEZ OPRAVOU KYNETY S NARUŠENÝM  
DNEM NAD 20 mm 1 : 20

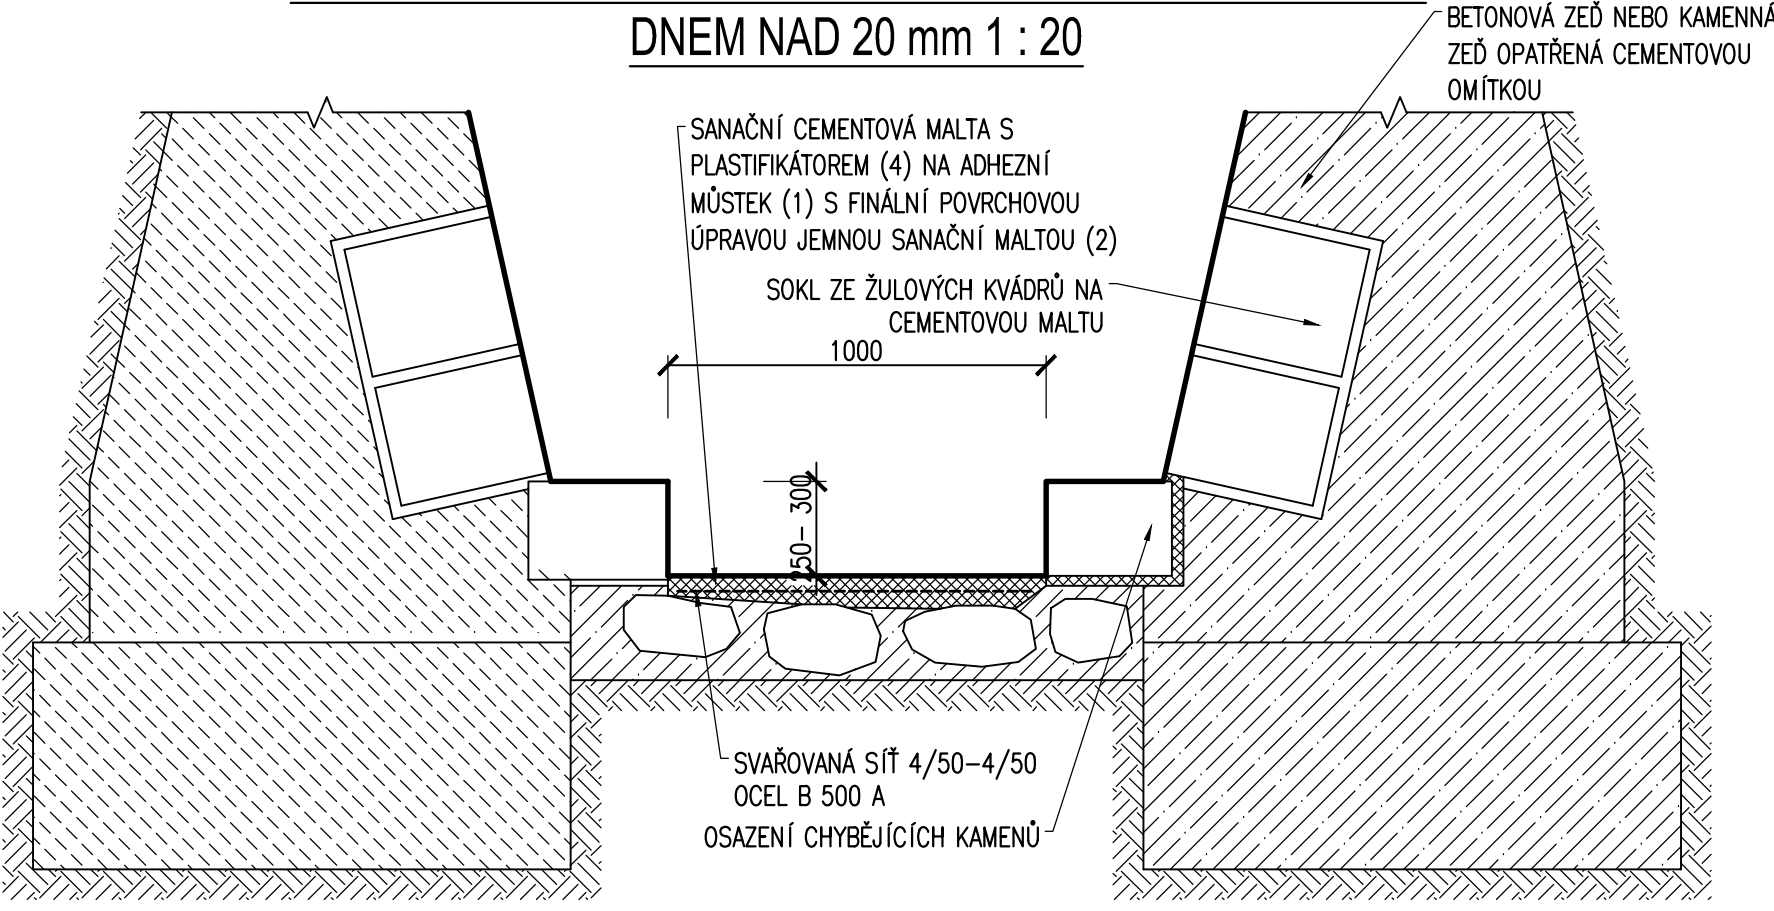

VZOROVÝ PŘÍČNÝ ŘEZ OPRAVOU KYNETY S NARUŠENÝM  
DNEM DO HL. 20 mm 1 : 20

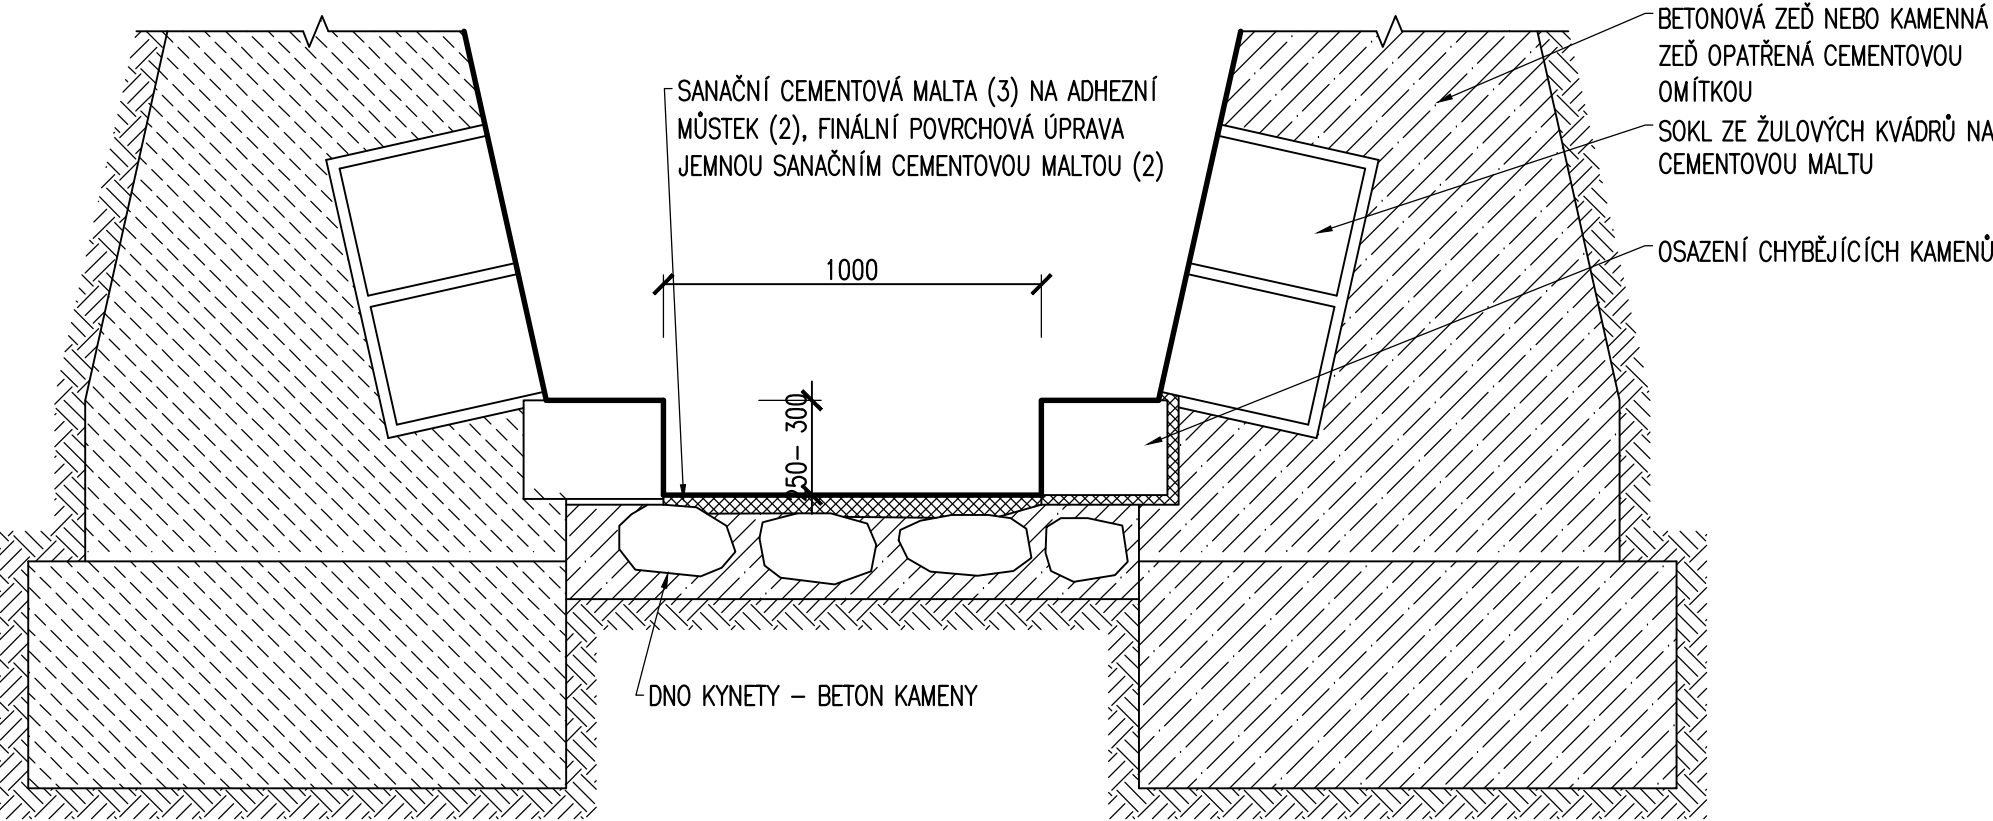

8.8.2014

Vypracoval: Ing. Libor Fanta		Zodp. proj.: Ing. Libor Fanta	HIP: Ing. Libor Fanta	<div><div>Ing. Libor Fanta</div><div></div><div>Ing. Libor Fanta Lnářská 598 541 01 Trutnov tel.: 491 612 101</div></div>			
Obec: Janské Lázně		Kraj: Královéhradecký	k.ú.: Janské Lázně				
Stavebník: Správa KRNP, Dobrovského 3, 543 01 Vrchlabí							
<div>Stavba:</div> <div>Oprava podzemního koryta Janského potoka pod centrem Janských Lázní</div> <div>SO 01 Koryto v km 0,000 00 - 0,055 64</div> <div>Část stavební</div>				Datum:	VII. 2014	<div>Číslo soupravy:</div> <div></div>	
				Stupeň:	DSP		
				Formát:	297 x 525		
				Měřítko:	1 : 20		
				Soubor:	Oprava		
				Změna:	-		
				Datum změny:	-		
Obsah výkresu:				Zakázkové číslo:	010 - 14	Číslo přílohy:	D.1.1.6
Detail oprav kynety							