
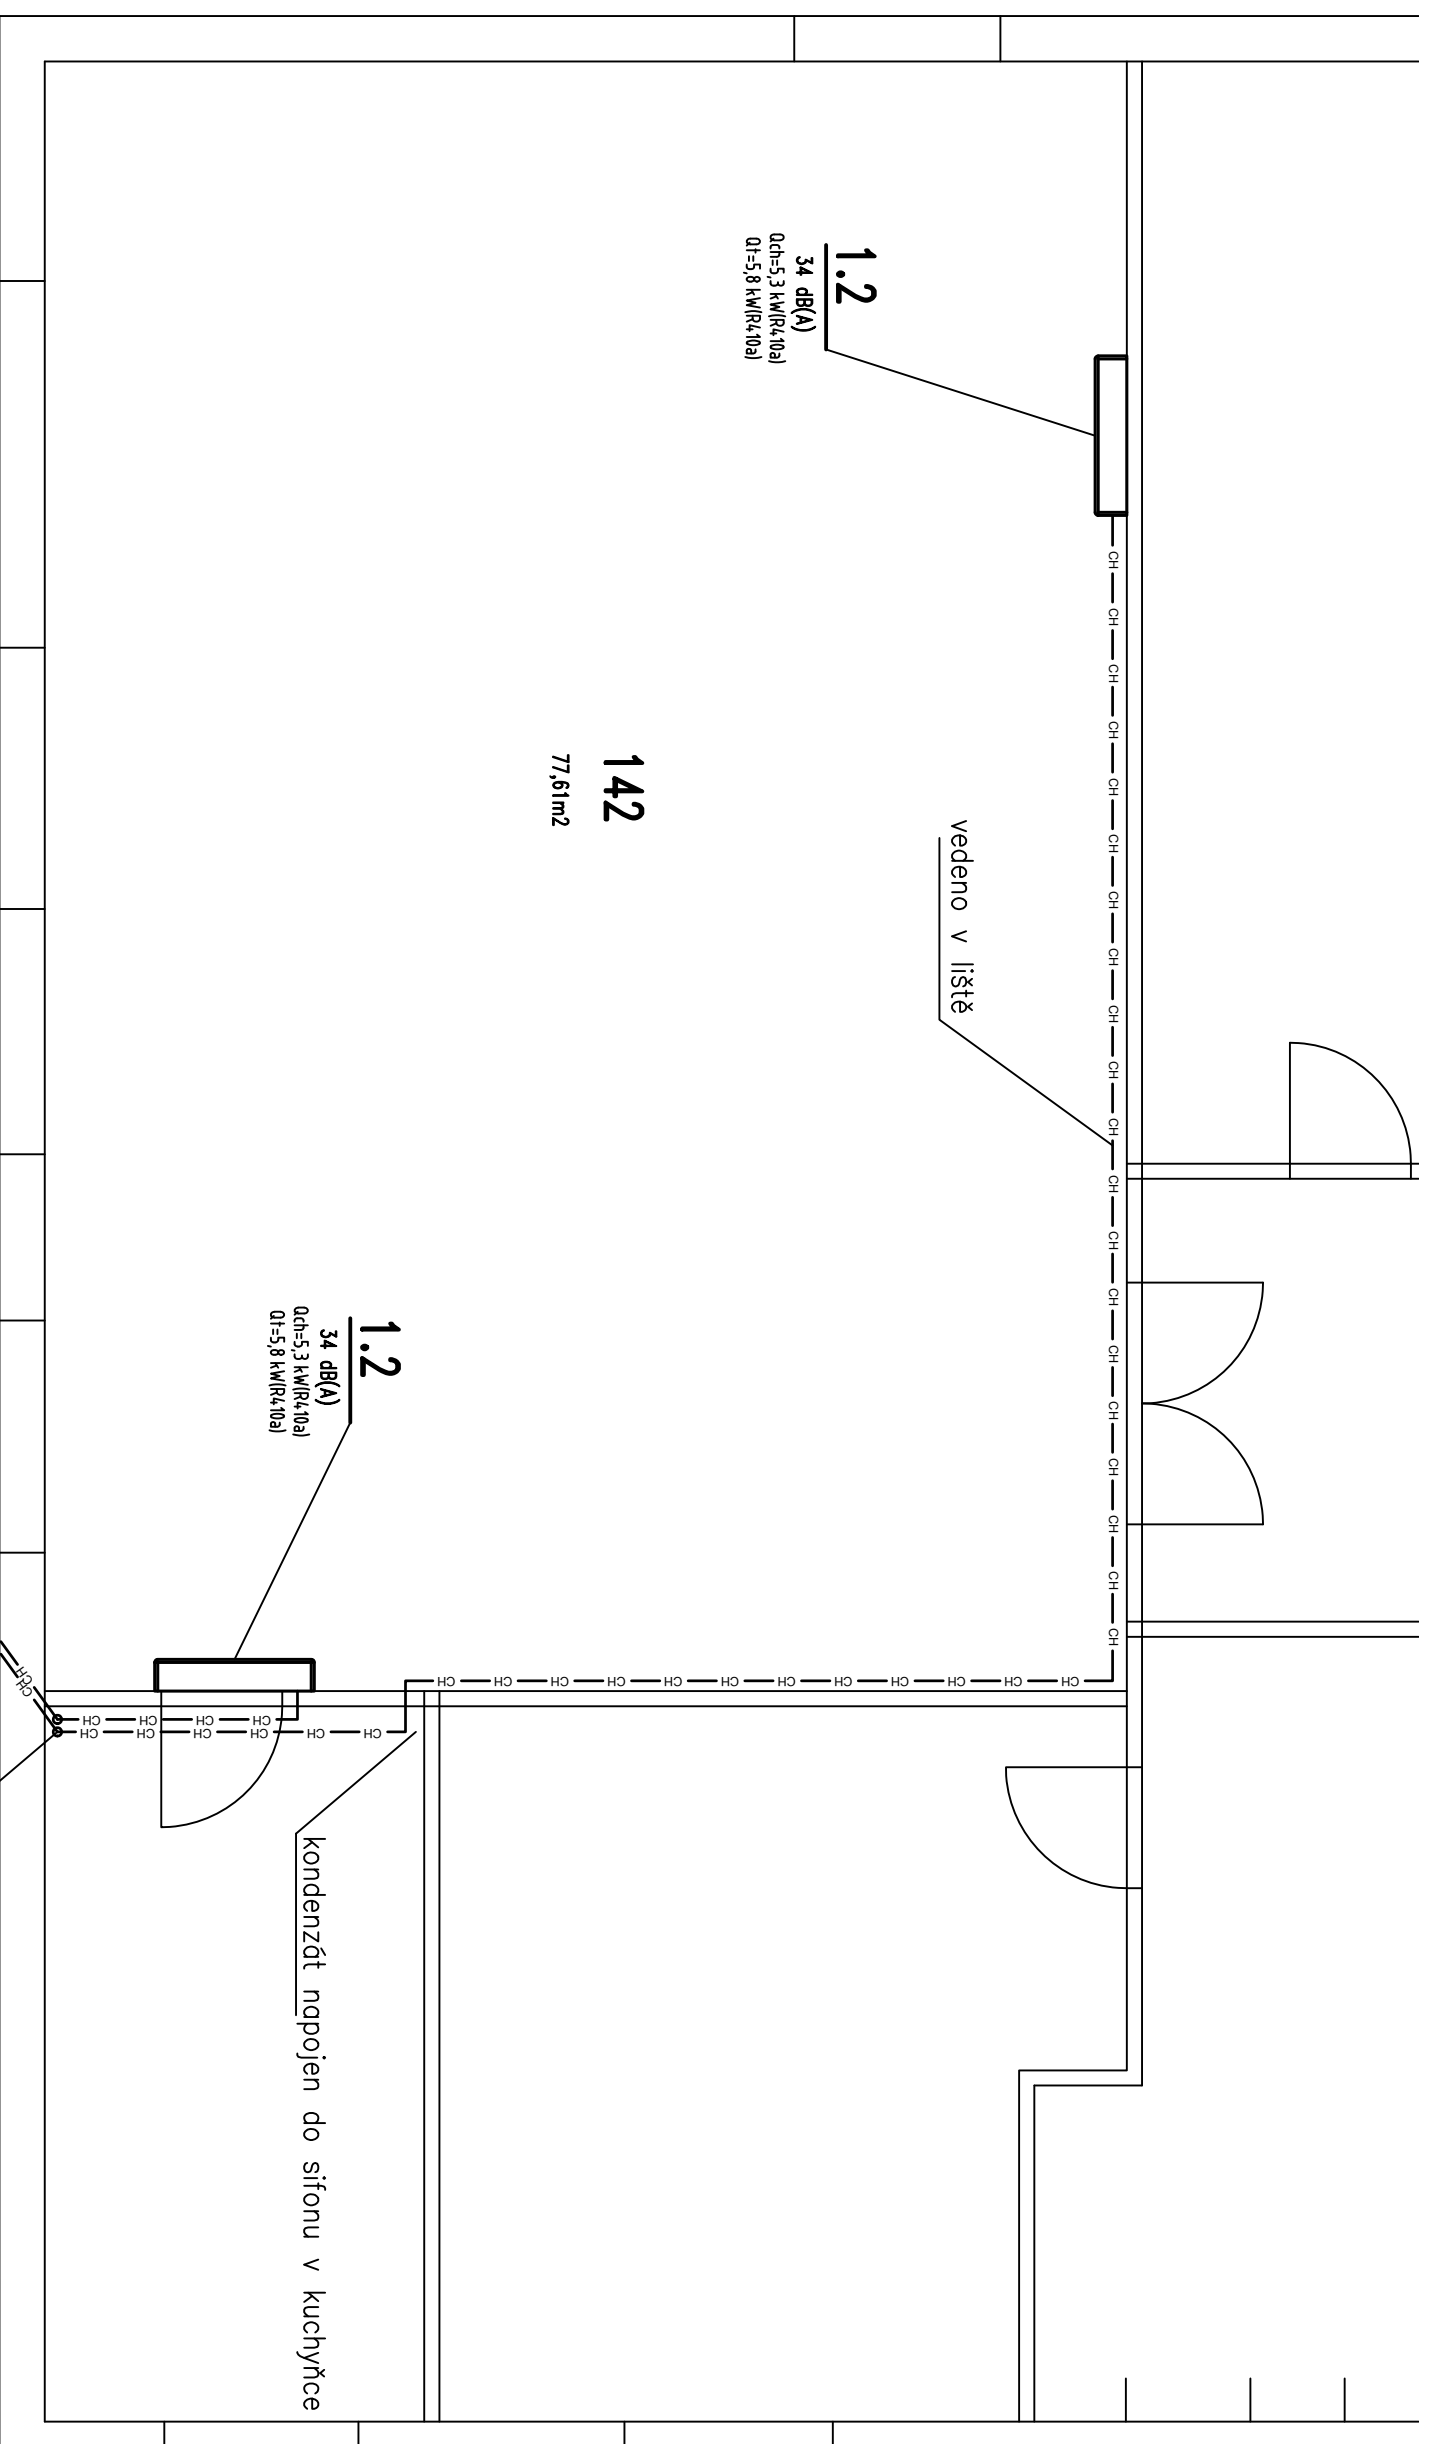


## Legenda:

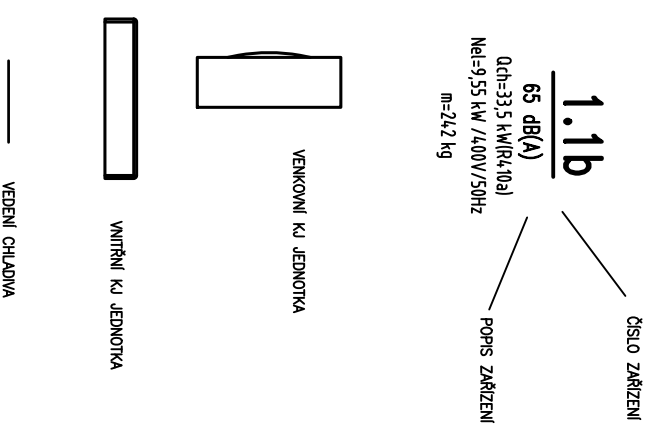

## Poznámka:

Vzhledem k charakteru stavby je nezbytně nutné veškeré rozměry průběžně ověřovat přímo na stavbě, zejména trasy potrubí. Proto je nutno předpokládat drobné úpravy potrubí přímo na stavbě. Případně změny konzultovat se zodpovědným projektantem. Průchody potrubí požárními úseky stavba opatří požárními ucpávkami. Před objednáním KJ jednotek nutno kontrolovat s výrobcem složení a rozměry VZI jednotek vč. připojení a obsluhy Horní hranu vnitřní KJ jednotky osadit 100mm pod strop.

STUPEŇ: DOKUMENTACE PRO STAVEBNÍ POVOLENÍ	
Č. ZAKÁZKY:	PARÉ:
DATAUM: BŘEZEN 2019	
MĚŘITKO: 1:50	
FORMÁT: 2x44	
ZODPOVĚDNÝ PROJEKTANT	
VYPRACOVAL	
ING. DAVID NĚMEC	Cooplen Praha, s.r.o. Smetova 2838/54 TEL: +420 602 844 776
INVESTOR:	
ČESKÁ INSPEKCE ŽIVOTNÍHO PROSTŘEDÍ	
STAVBA:	
<b>OCHLAZOVÁNÍ M.Č. 142</b>	
ČÁST DOKUMENTACE:	Č. ČÁSTI:
VZDUCHOTECHNIKA	D.1.4
NÁZEV VÝKRESU:	Č. VÝKRESU:
PŮDORYS 1.NP	02