


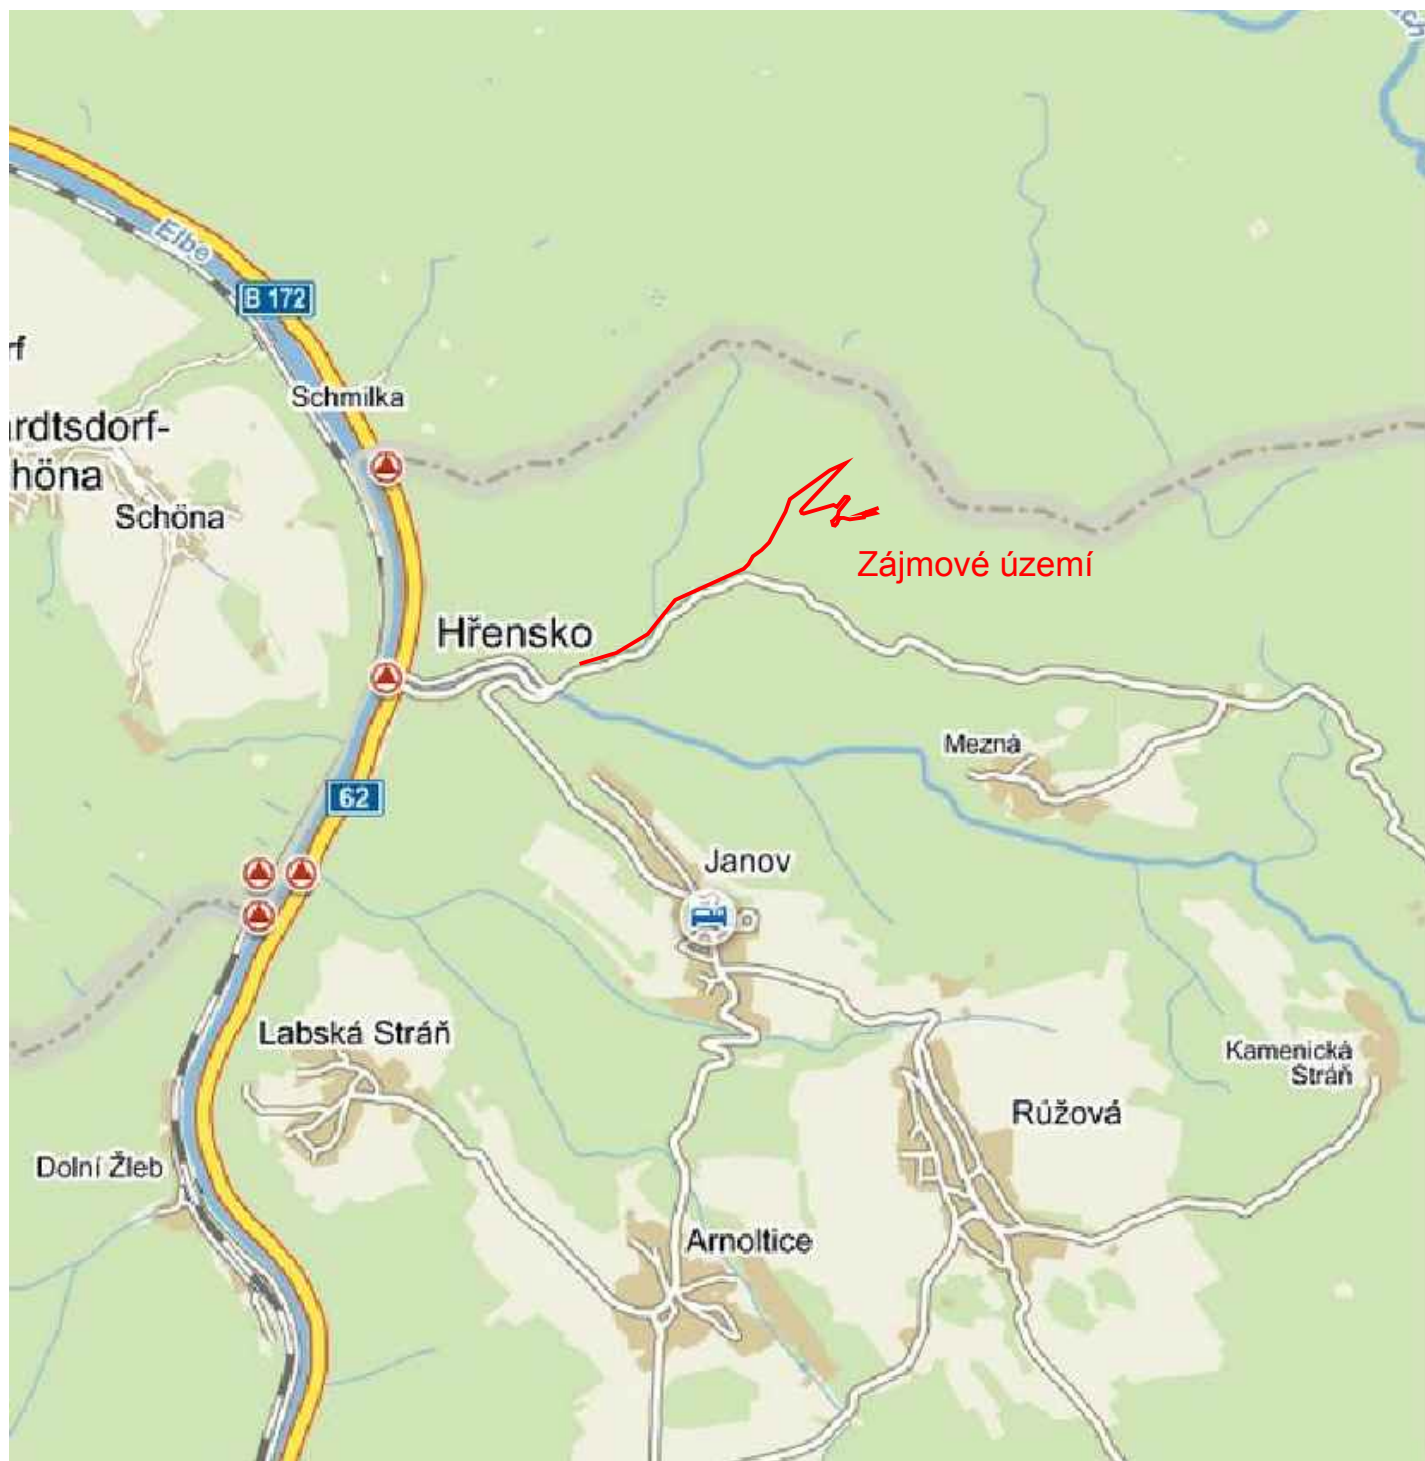

ZODP.PROJEKTANT	KRESLIL	KONTROLOVAL	 NE2D PROJEKT projekční ateliér	
Ing. Bc. Jiří Nedvěď	Jakub Pilný	Ing. Bc. Jiří Nedvěď		
REVIZE				
AKCE PD turistická stezka Hřensko - Pravčická brána			NE2D Projekt s.r.o. tel: 732207900 email: doprava@ne2dprojekt.cz web: www.ne2dprojekt.cz	
			DATUM	01/2015
			STUPEŇ	DPS
INVESTOR	Správa Národního parku České Švýcarsko, Pražská 52, Krásná Lípa 407 46		Č. ZAKÁZKY	438
OBSAH Celková situace stavby			MĚŘÍTKO	Č. VÝKRESU
				A.2