



Situace schodiste

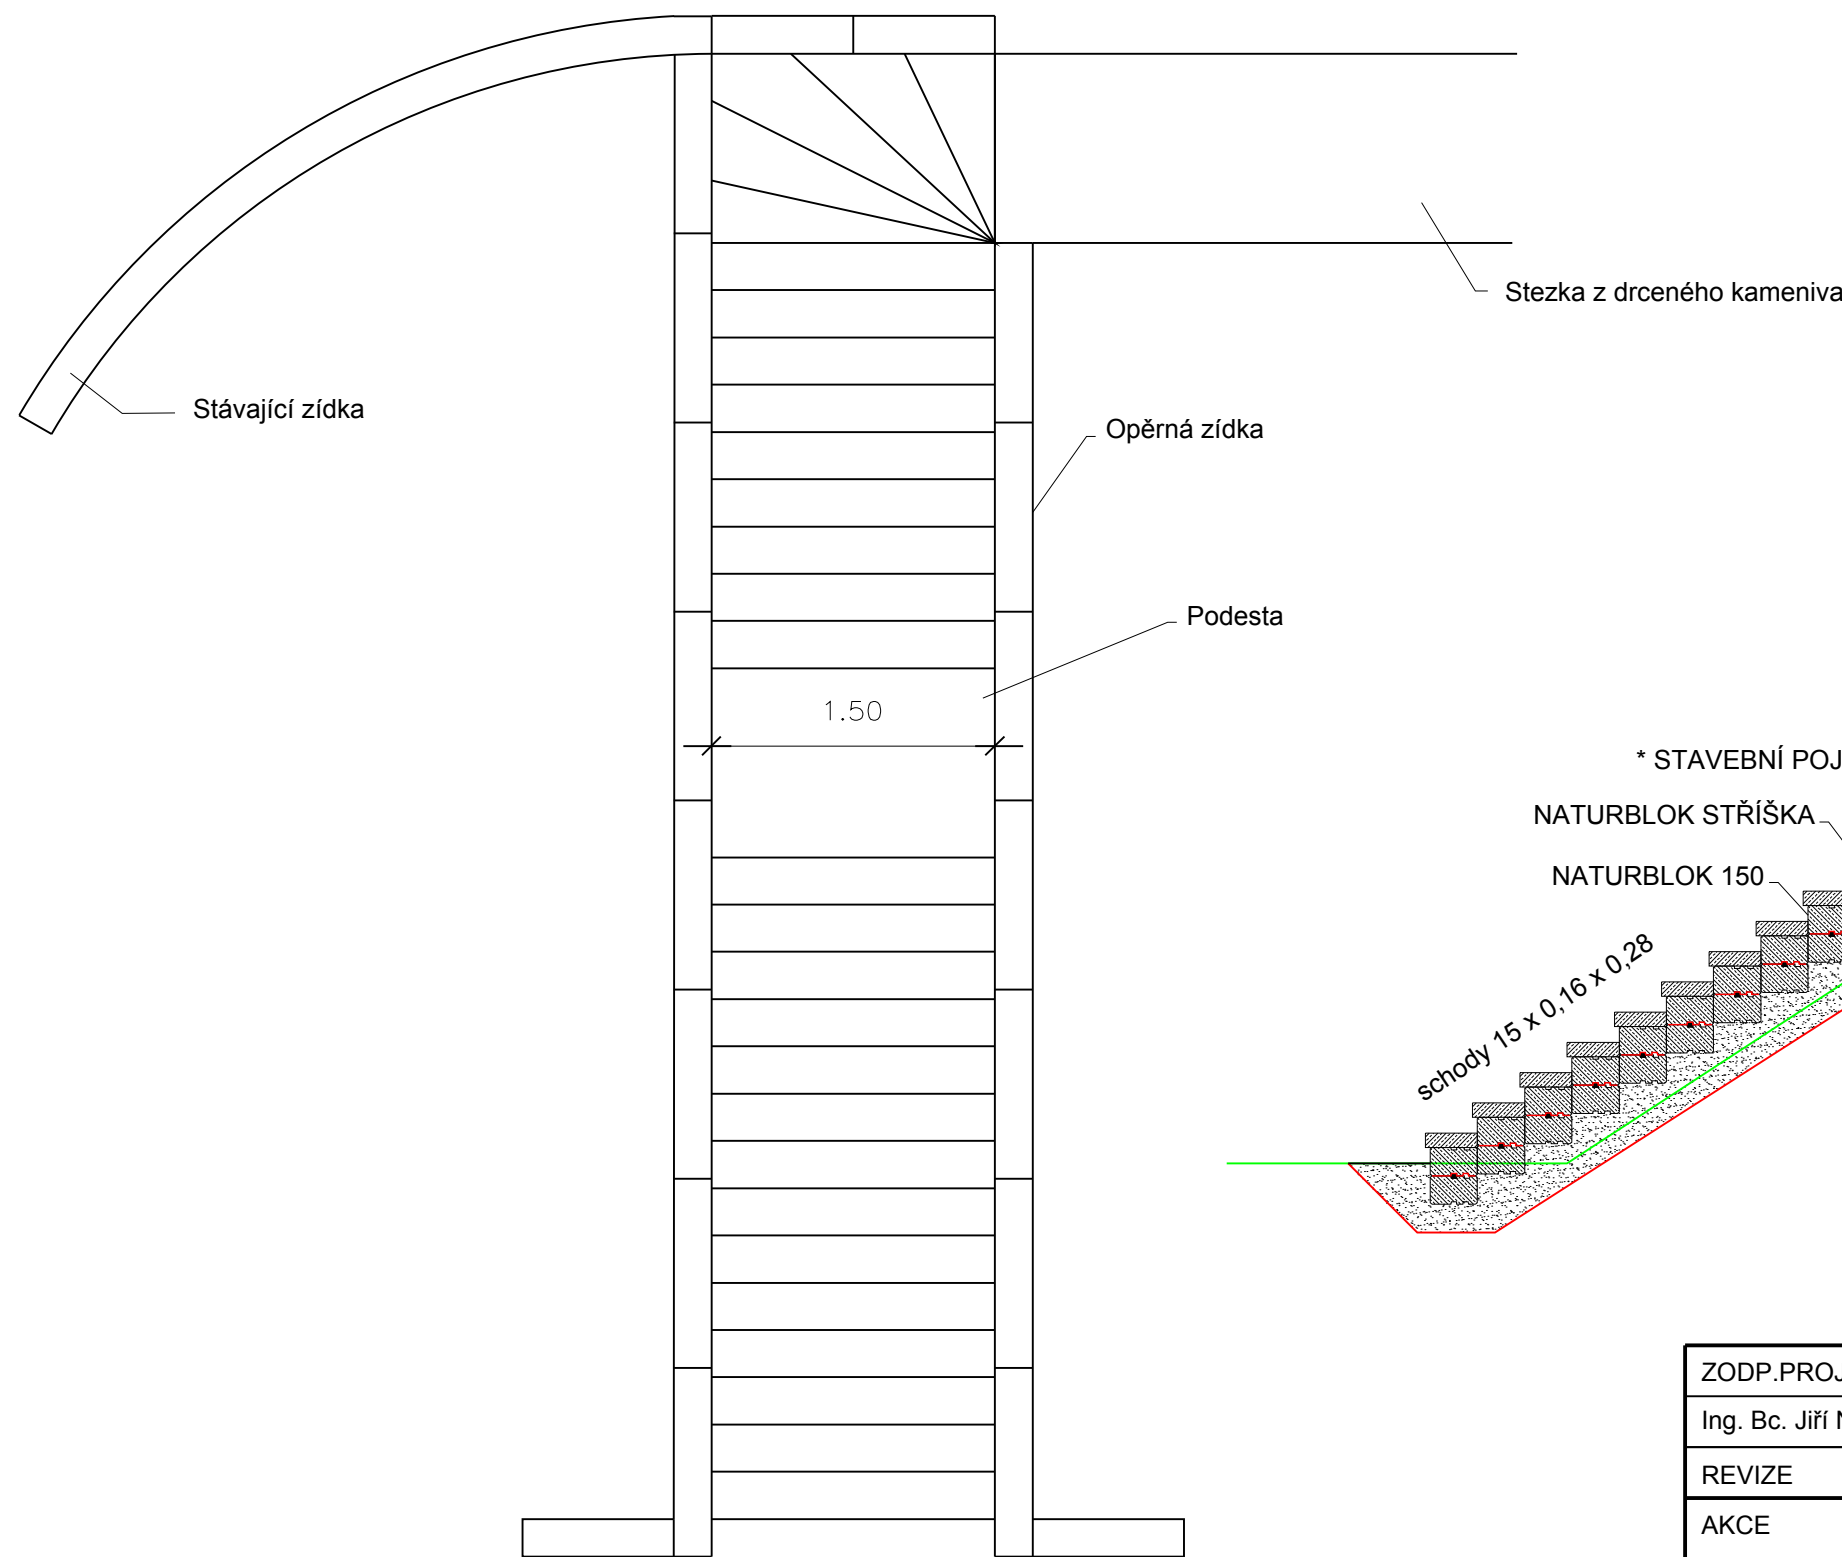

Vzorový řez schodištěm

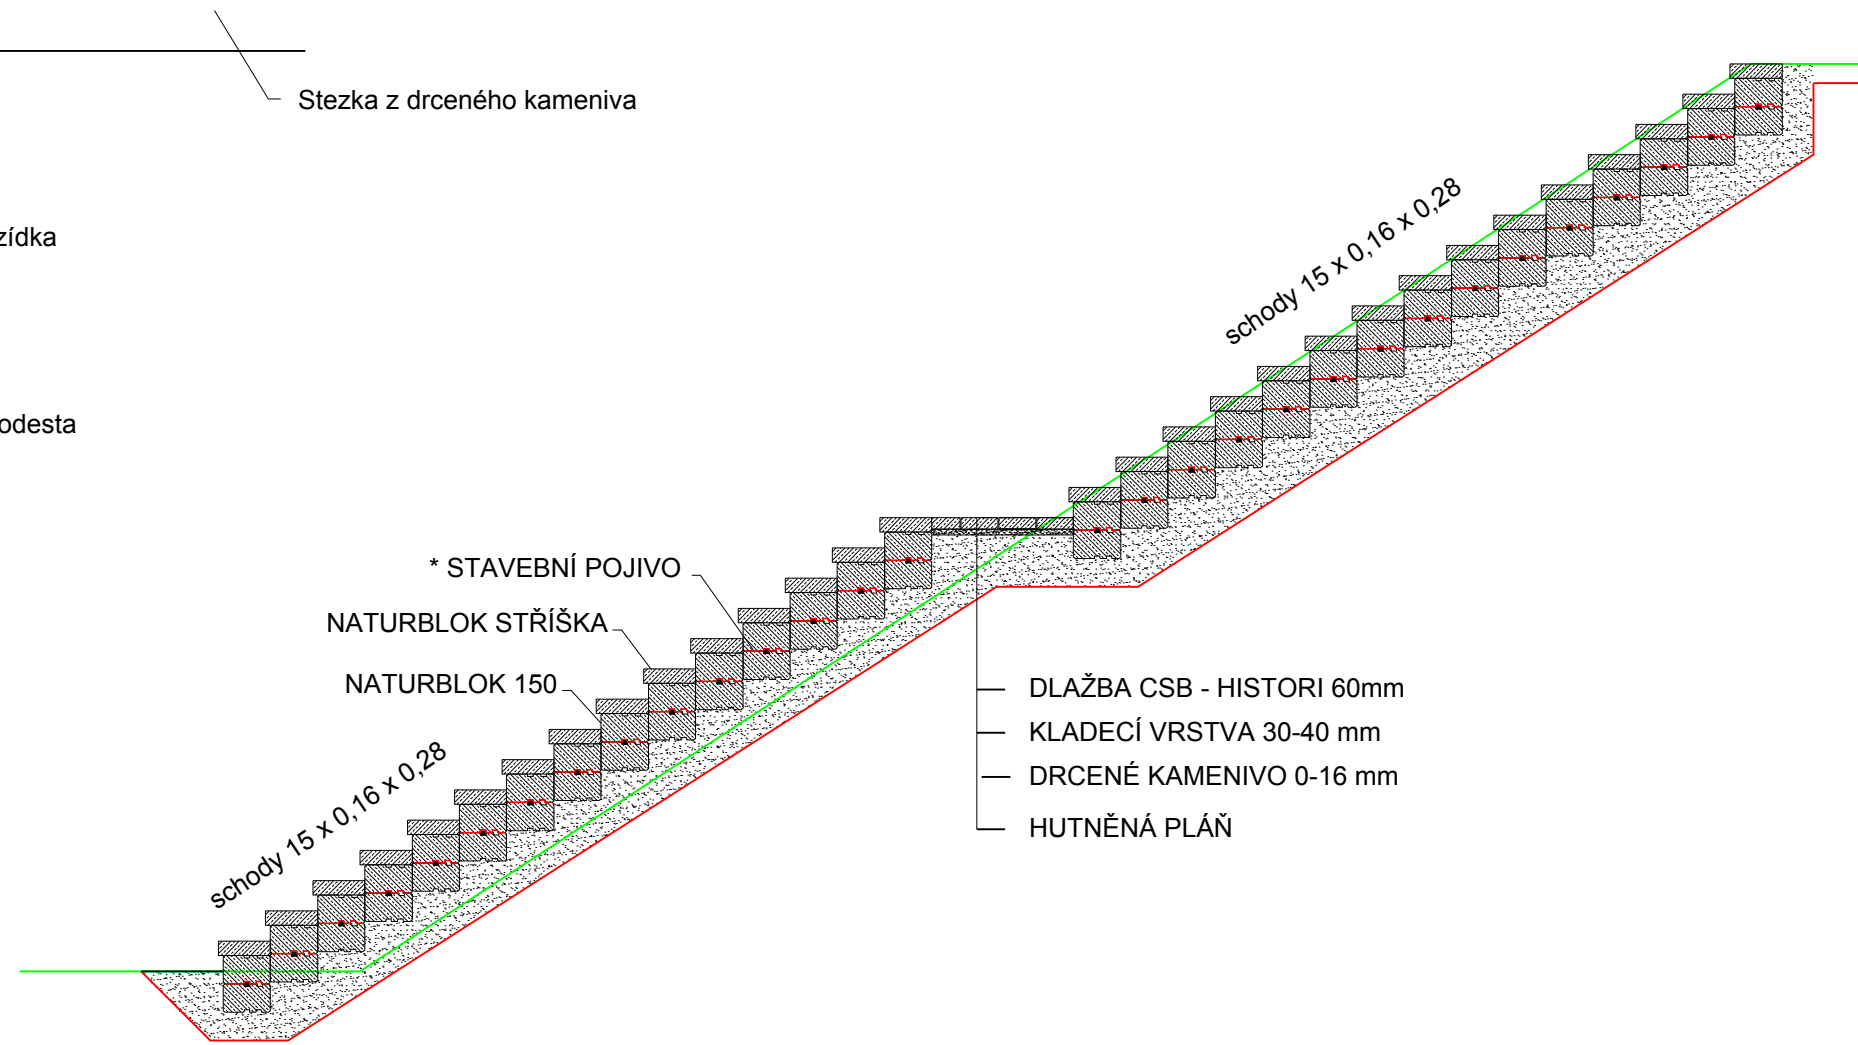

Stávající schodiště bude rozebráno a opraveno např. bloky CS Naturblok.

ZODP.PROJEKTANT		KRESLIL	KONTROLOVAL	NE2D PROJEKT projekční ateliér									
Ing. Bc. Jiří Nedvěd		Jakub Pilný	Ing. Bc. Jiří Nedvěd										
REVIZE				NE2D Projekt s.r.o. tel: 732207900 email: doprava@ne2dprojekt.cz web: www.ne2dprojekt.cz <table><tr><td>DATUM</td><td>01/2015</td></tr><tr><td>STUPEŇ</td><td>DPS</td></tr><tr><td>Č. ZAKÁZKY</td><td>438</td></tr><tr><td>MĚŘITKO</td><td>Č. VÝKRESU</td></tr></table>		DATUM	01/2015	STUPEŇ	DPS	Č. ZAKÁZKY	438	MĚŘITKO	Č. VÝKRESU
DATUM	01/2015												
STUPEŇ	DPS												
Č. ZAKÁZKY	438												
MĚŘITKO	Č. VÝKRESU												
AKCE													
PD turistická stezka Hřensko - Pravčická brána													
INVESTOR	Správa Národního parku České Švýcarsko, Pražská 52, Krásná Lípa 407 46												
OBSAH				1:100	B.1								
SO1 Schodiště													