



POHLED JIŽNÍ

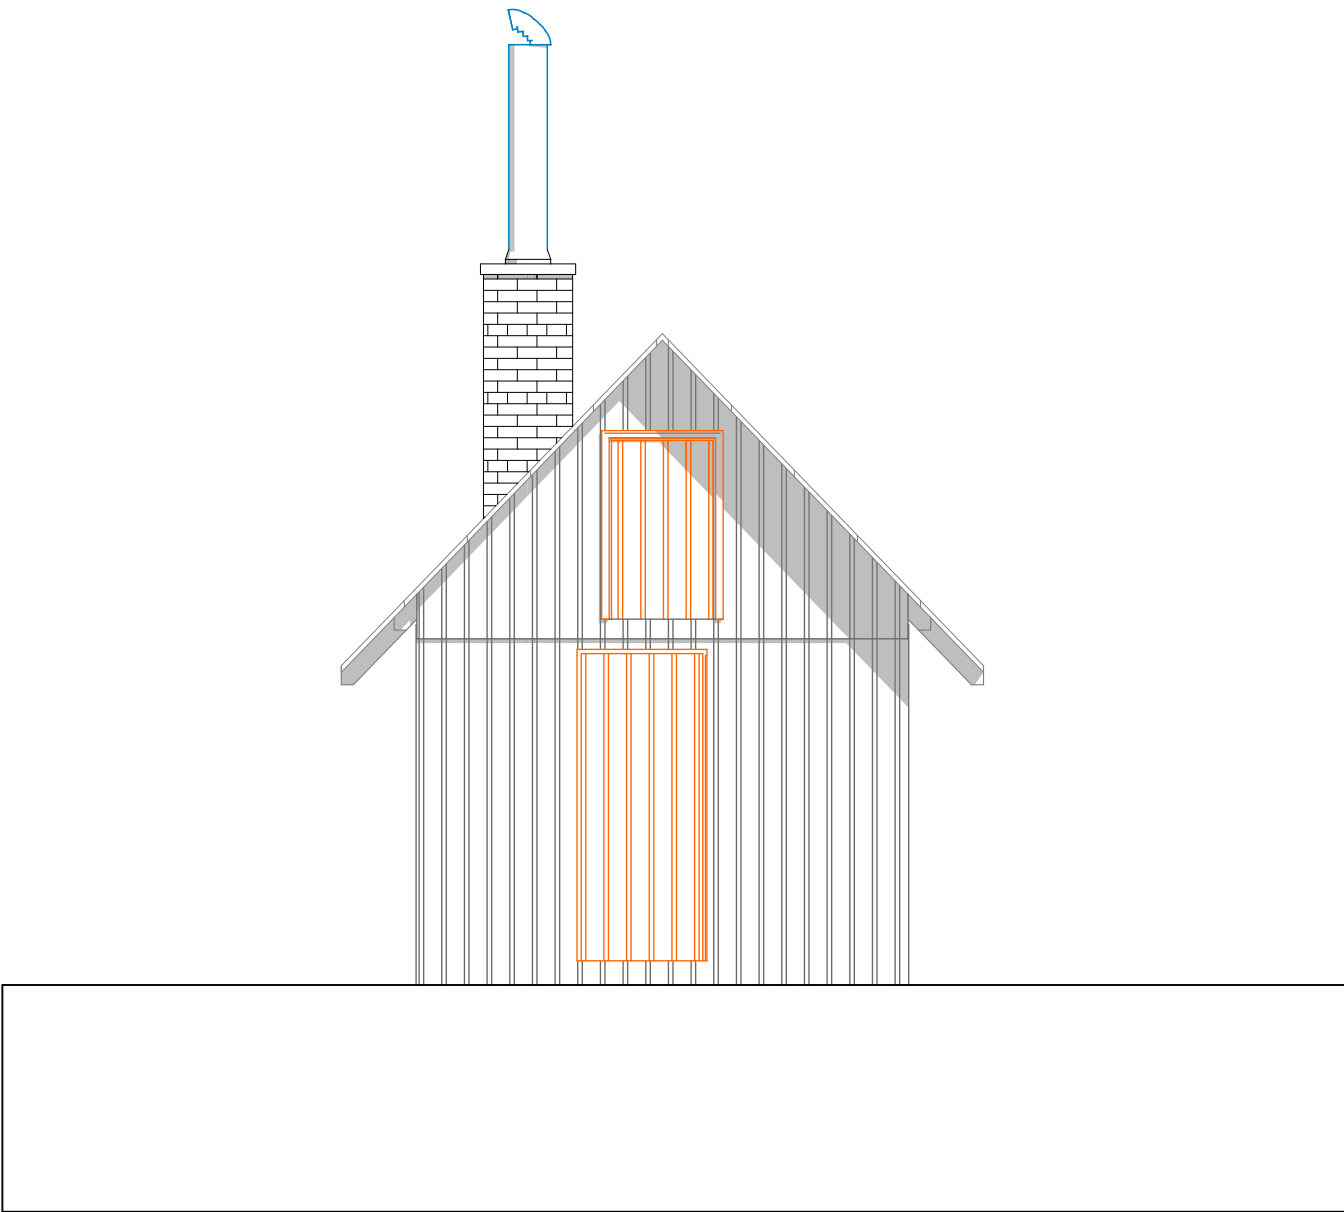

POHLED SEVERNÍ

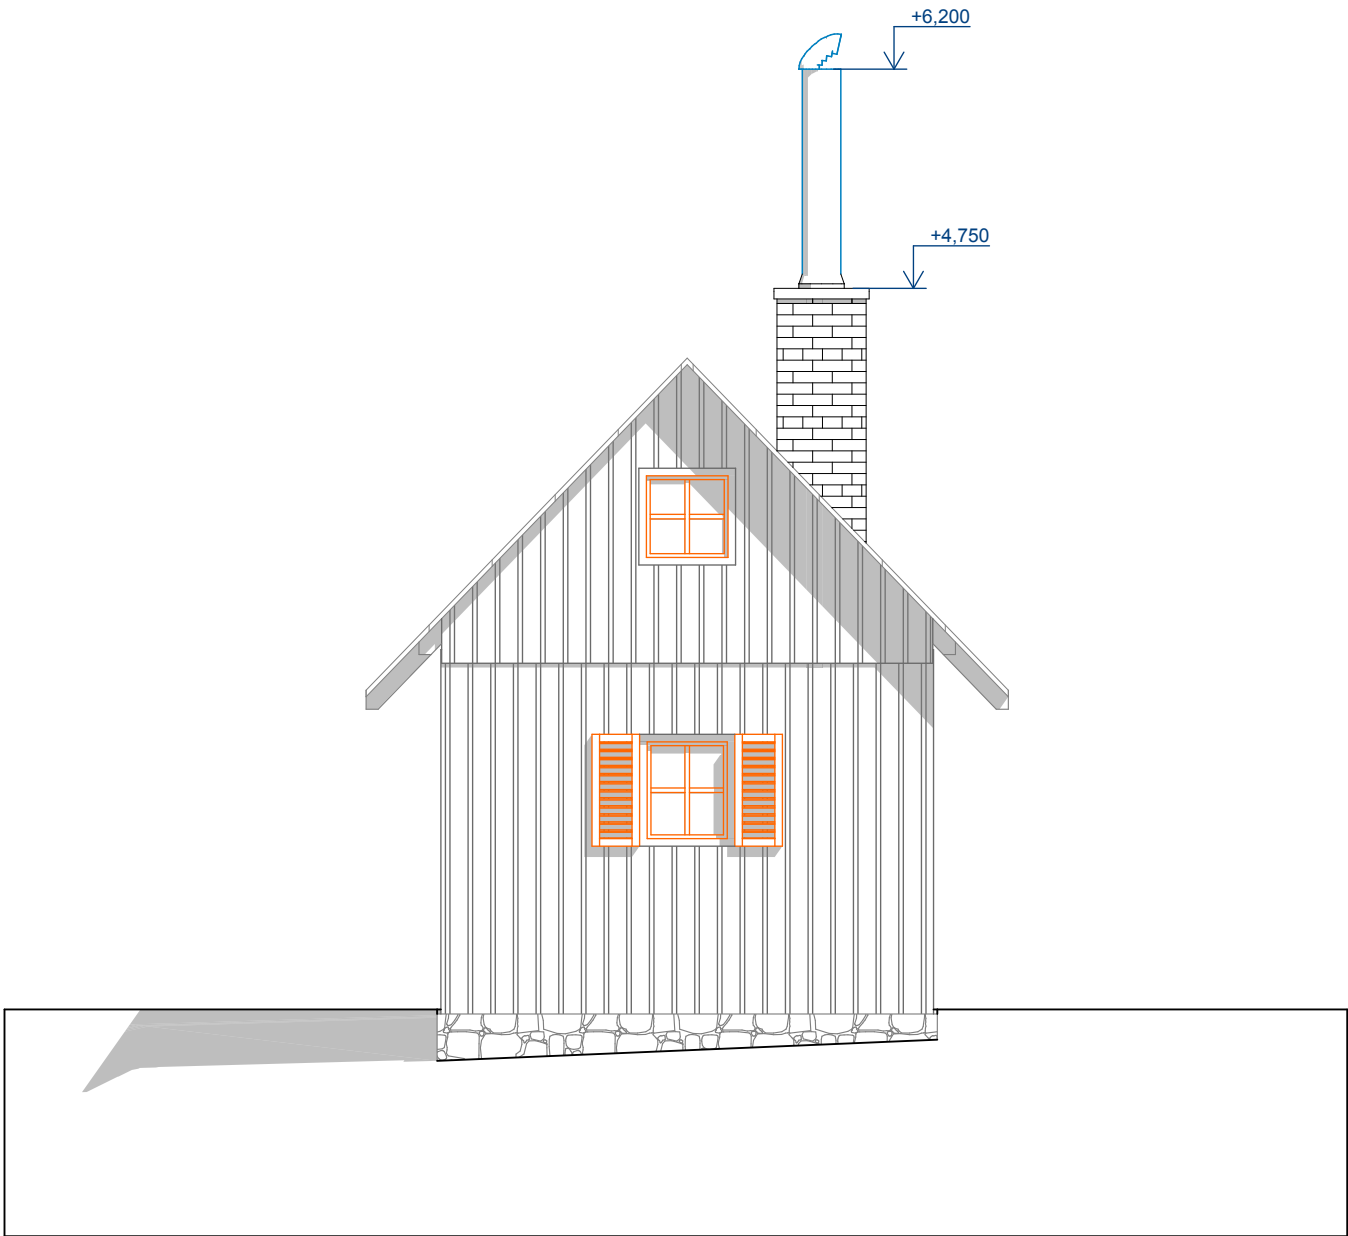

LEGENDA POVRCHOVÝCH ÚPRAV

DŘEVĚNÉ OBKLADY FASÁDY BARVA PŘETÍRATELNÁ TMAVĚ HNĚDÁ ŽIVOTNOST MIN 8 LET
OKNA BARVA PŘETÍRATELNÁ TMAVĚ HNĚDÁ ŽIVOTNOST MIN 8 LET
STŘECHA HLINÍKOVÝ PLECH BARVA ANTRACIT

Solertia

NEDÍLNOU SOUČÁSTÍ VÝKRESU JE TECHNICKÁ ZPRÁVA

HLAVNÍ PROJEKTANT		ODPOVĚDNÝ PROJEKTANT		VYPRACOVAL	
ING. VLADISLAV JÁNA		ING. MIROSLAV MOŽÍŠ		ING. MIROSLAV MOŽÍŠ	
INVESTOR	SPRÁVA KRKONOŠSKÉHO NÁRODNÍHO PARKU VRCHLABÍ			ZAKÁZKA	38-2014
MÍSTO	RŮŽOVÁ HORA			DATUM	08-2014
AKCE	OPRAVA LESNÍHO HOSPODÁŘSKÉHO OBJEKTU MYSLIVOSTI			STUPEŇ	Tech pomoc
				FORMÁT	2 A4
PŘÍLOHA	ARCHITEKTONICKO STAVEBNÍ ŘEŠENÍ-STARÝ STAV POHLED JIHOÁPADNÍ A JIHOVÝCHODNÍ			MĚŘÍTKO 1:50	D.09.