




SCHEMA ULOZENÍ POTRUBÍ PVC DN 200

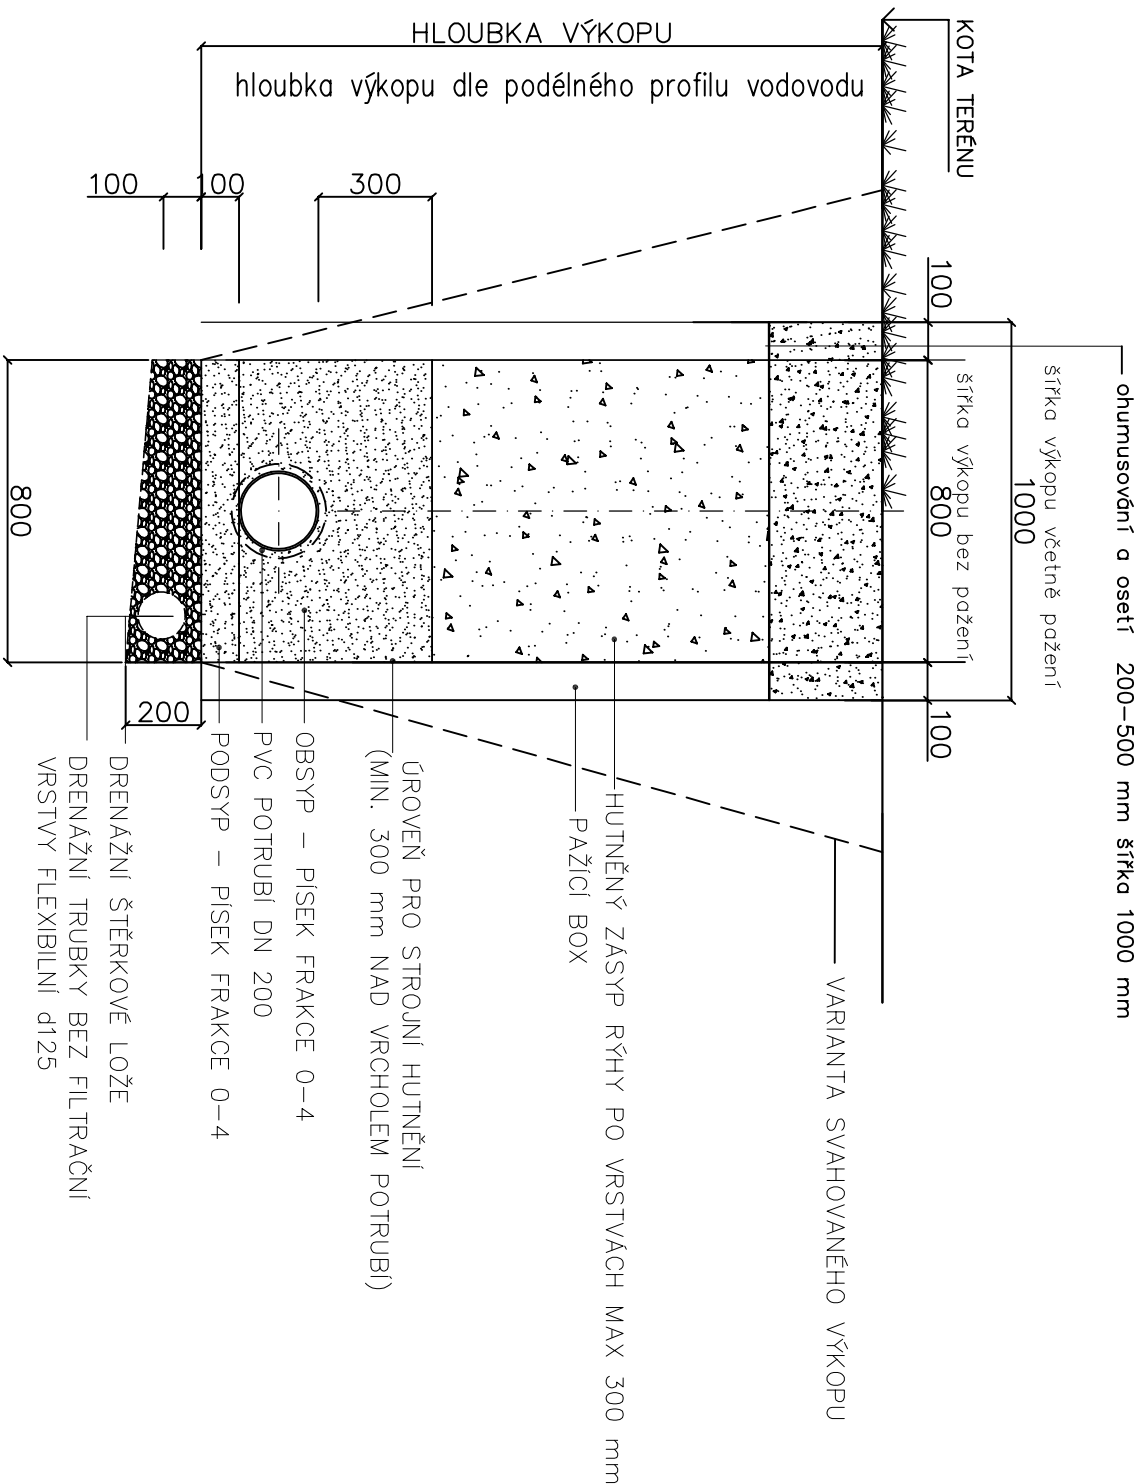

**SCHEMA ULOZENÍ POTRUBÍ
PE SDR11 D63**

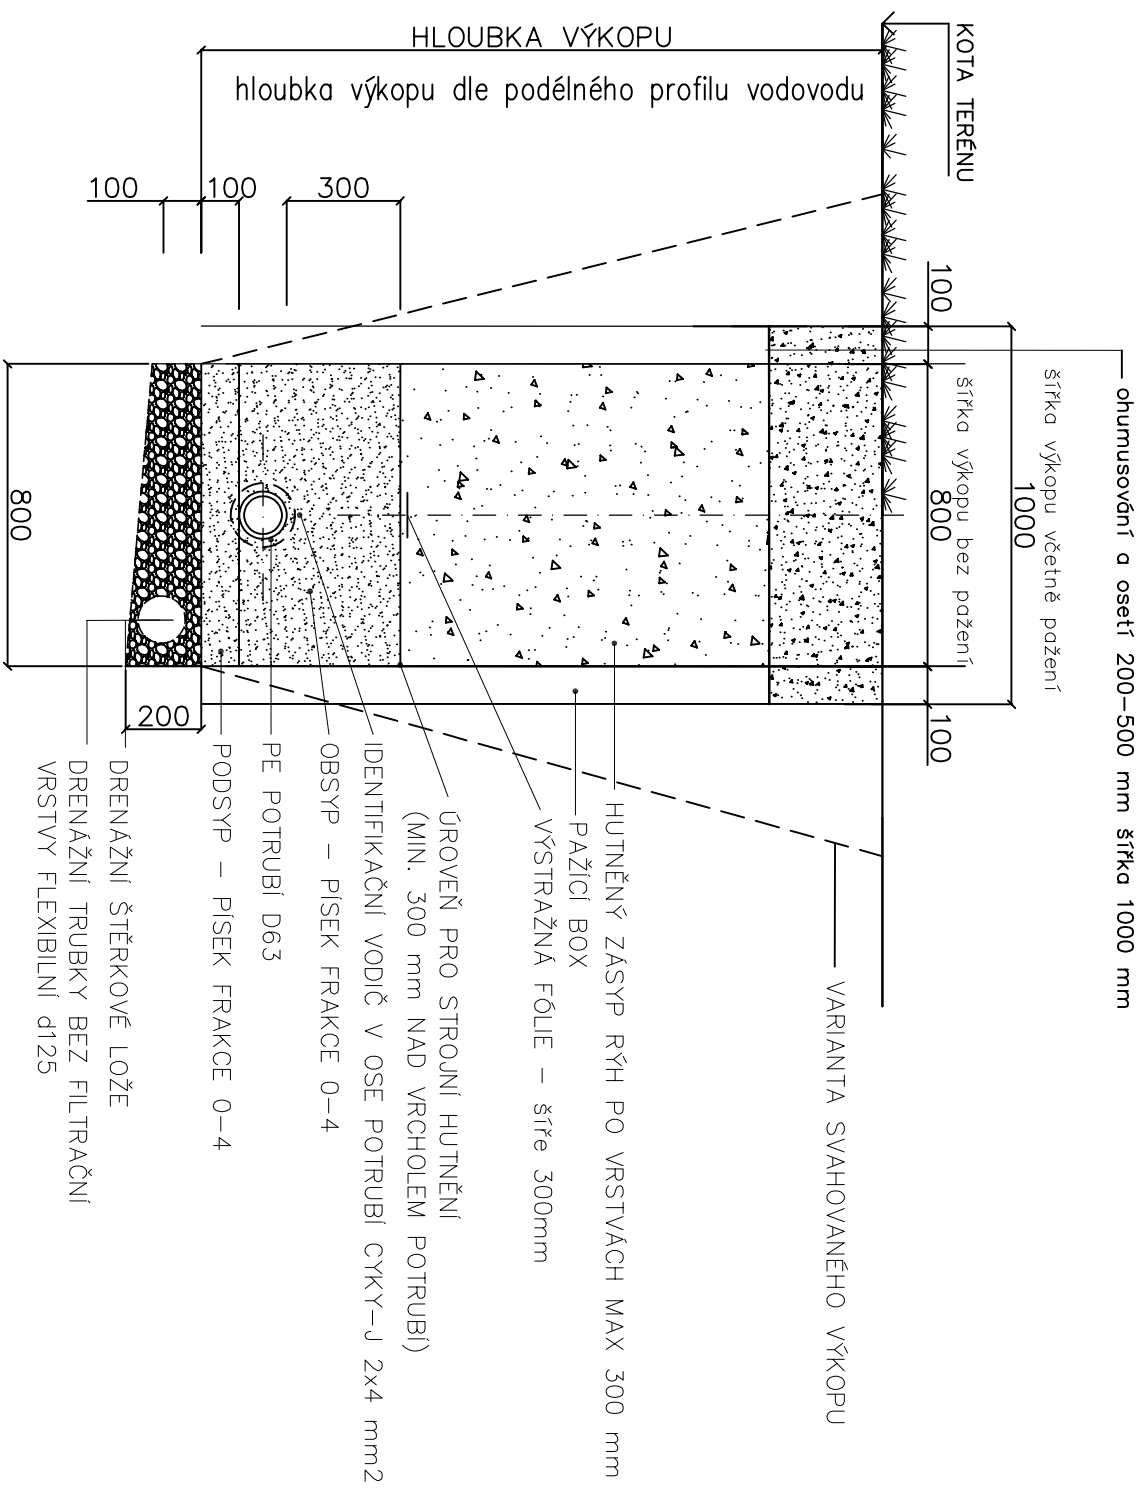

VEDOUcí PROJEKTU		VYPRACOVAL	KONTROLOVAL	AUTORIZACE	STAVBY VODNíHO HOSPODÁŘSTVÍ A KRAJINNÉHO INŽENÝRSTVÍ  ŠINĎAR s.r.o., Na Brně 372/2a, 500 06 Hradec Králové, IČO 260 03 236	
Ing. Roman Bärta	Lukáš Holčík	Ing. Jiří Kaplan	Ing. Miloslav Šindlar			
KRAJ: Ústecký	STAVEBNÍ ÚŘAD: Litvínov		FORMÁT		2 x A4	
KATASTRÁLNÍ ÚZEMÍ: Meziboří			DATUM		červenec 2019	
INVESTOR: VÚV TGM, v.v.i., Podbabská 2582/30, 160 00 Praha 6			STUPEŇ		DPS	
Projektové práce a inženýrská činnost na pilotní lokalitě Meziboří			ČÍSLO ZAKÁZKY		20190089	
			SOUŘADNÝ / VÝŠKOVÝ SYSTÉM		JTSK/Bpv	
			INTERVAL VRSTEVNIC			
VZOROVÉ ULOŽENÍ POTRUBÍ			MĚŘÍTKO		ČÍSLO KOPIE	
			Č. VÝKRESU		D.10.	