


PŮDORYS 1.NP - ZAMĚŘENÍ (M 1.50)

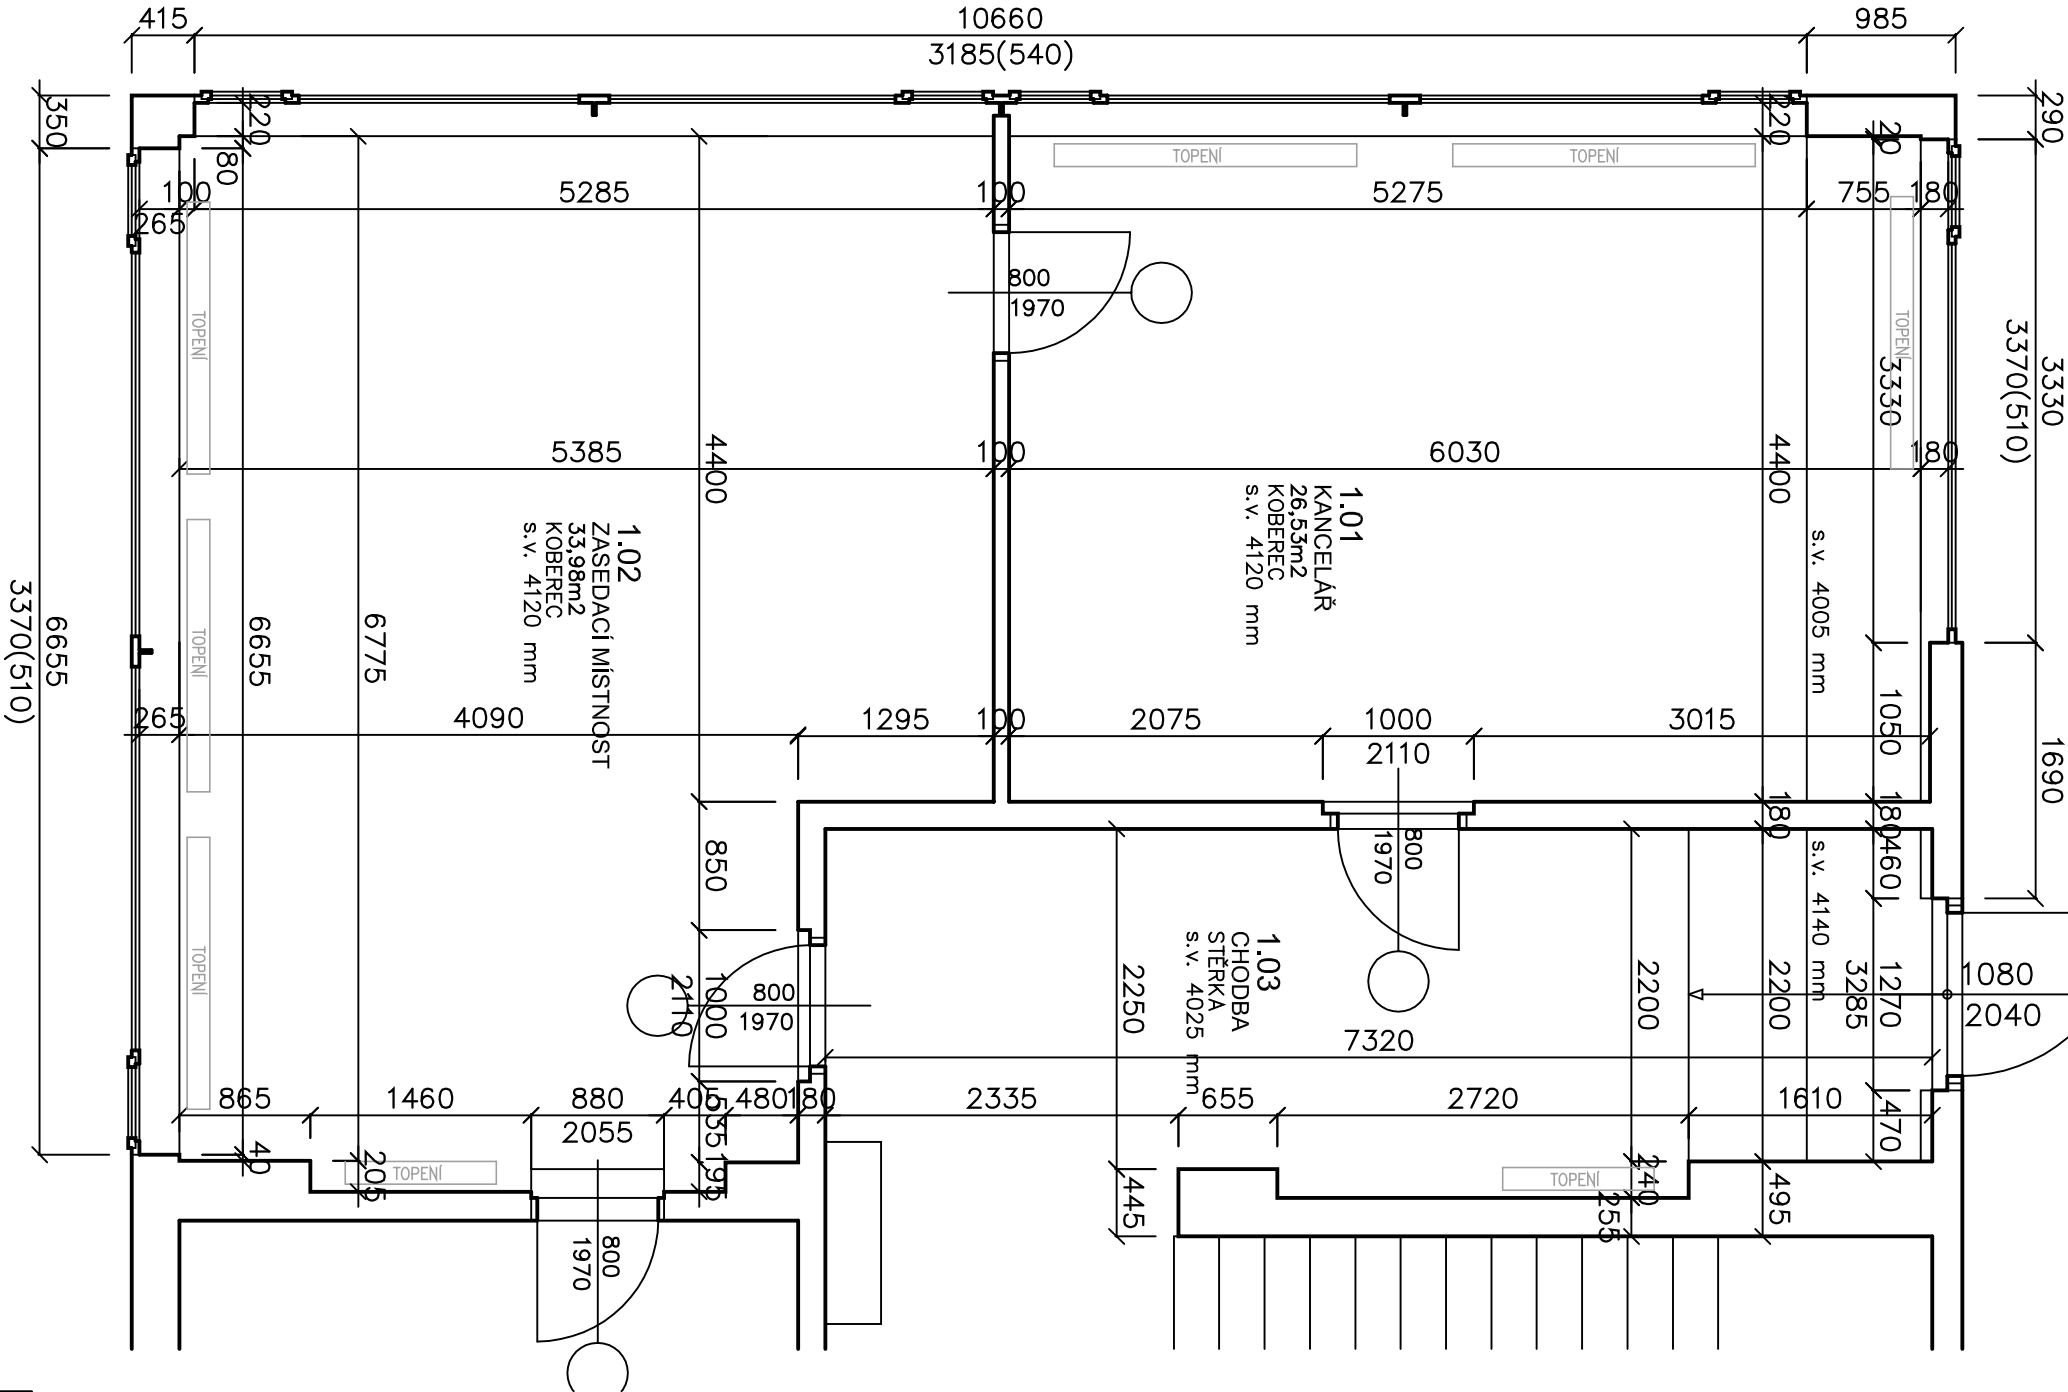

LEGENDA MATERIÁLŮ:

STÁVAJÍCÍ KONSTRUKCE

GENERÁLNÍ PROJEKTANT:		ZHOTOVITEL ČÁSTI:		INVESTOR:	
<div>MO Atelier<div>... dříve než začnete stavět</div></div> <div>TYRŠOVA 11, PRAHA 2, 120 00</div>		<div>MO Atelier<div>... dříve než začnete stavět</div></div> <div>TYRŠOVA 11, PRAHA 2, 120 00</div>		<div>Ministerstvo životního prostředí</div> <div>VRŠOVICKÁ 1442/65, PRAHA 10, 100 10</div>	
NÁZEV AKCE:		HIF:		DATA:	
NOVÁ PODATELNA MŽP ČR - VRŠOVICKÁ 1442/65, PRAHA 10		KRESLIL:		MĚŘÍTKO:	
ČÁST:		JAKUB ZÍKA		1:50	
STAVEBNÍ ČÁST-DOKUMENTACE PRO VÝBĚR ZHOTOVITELE		PROJEKT:		FORMÁT:	
OBSAH:		JAKUB ZÍKA		2 A4	
PŮDORYS 1NP - STÁVAJÍCÍ STAV		KONTROLA:		STUPEŇ:	
DRUH VÝKRESU:		Ing. Jan Moravec		DIVZ	
D		STAVEBNÍ OBJEKT:		ZAKÁZKA č.	
01.01		ČÍSLO VÝKRESU:		2015142	
081		ZMĚNA:		PARE:	