


POZNÁMKA :

LEGENDA ZNAČEK , MÍSTNOSTÍ A STAVEBNÍCH KONSTRUKCÍ JSOU UVEDENÉ V PŘÍLOZE K TECHNICKÉ ZPRÁVĚ  
PŘESNÝ POPIS STAVEBNÍCH ÚPRAV JE UVEDENÝ VE STAVEBNÍ ČÁSTI

PZN: NÁVAZNOST NA SLABOPROUDÉ ROZVODY :

- 1) UKONČENÍ VÝVODŮ A ZÁSUVEK PRO NAPÁJENÍ SLABOPROUDÝCH ZAŘÍZENÍ (11,12,13) BUDE UPŘESNĚNO V RÁMCI REALIZACE DLE DODAVATELE SLABOPROUDÝCH ROZVODŮ
- 2) NOVÉ SPOLEČNÉ SESTAVY SILOVÝCH A DATOVÝCH ZÁSUVEK (SLOUPEK – X.SL/no; PODLAHOVÁ KRABICE – XP; PODPARAPETNÍ SESTAVA – XL) BUDOU V DODÁVCE SILNOPROUDU .

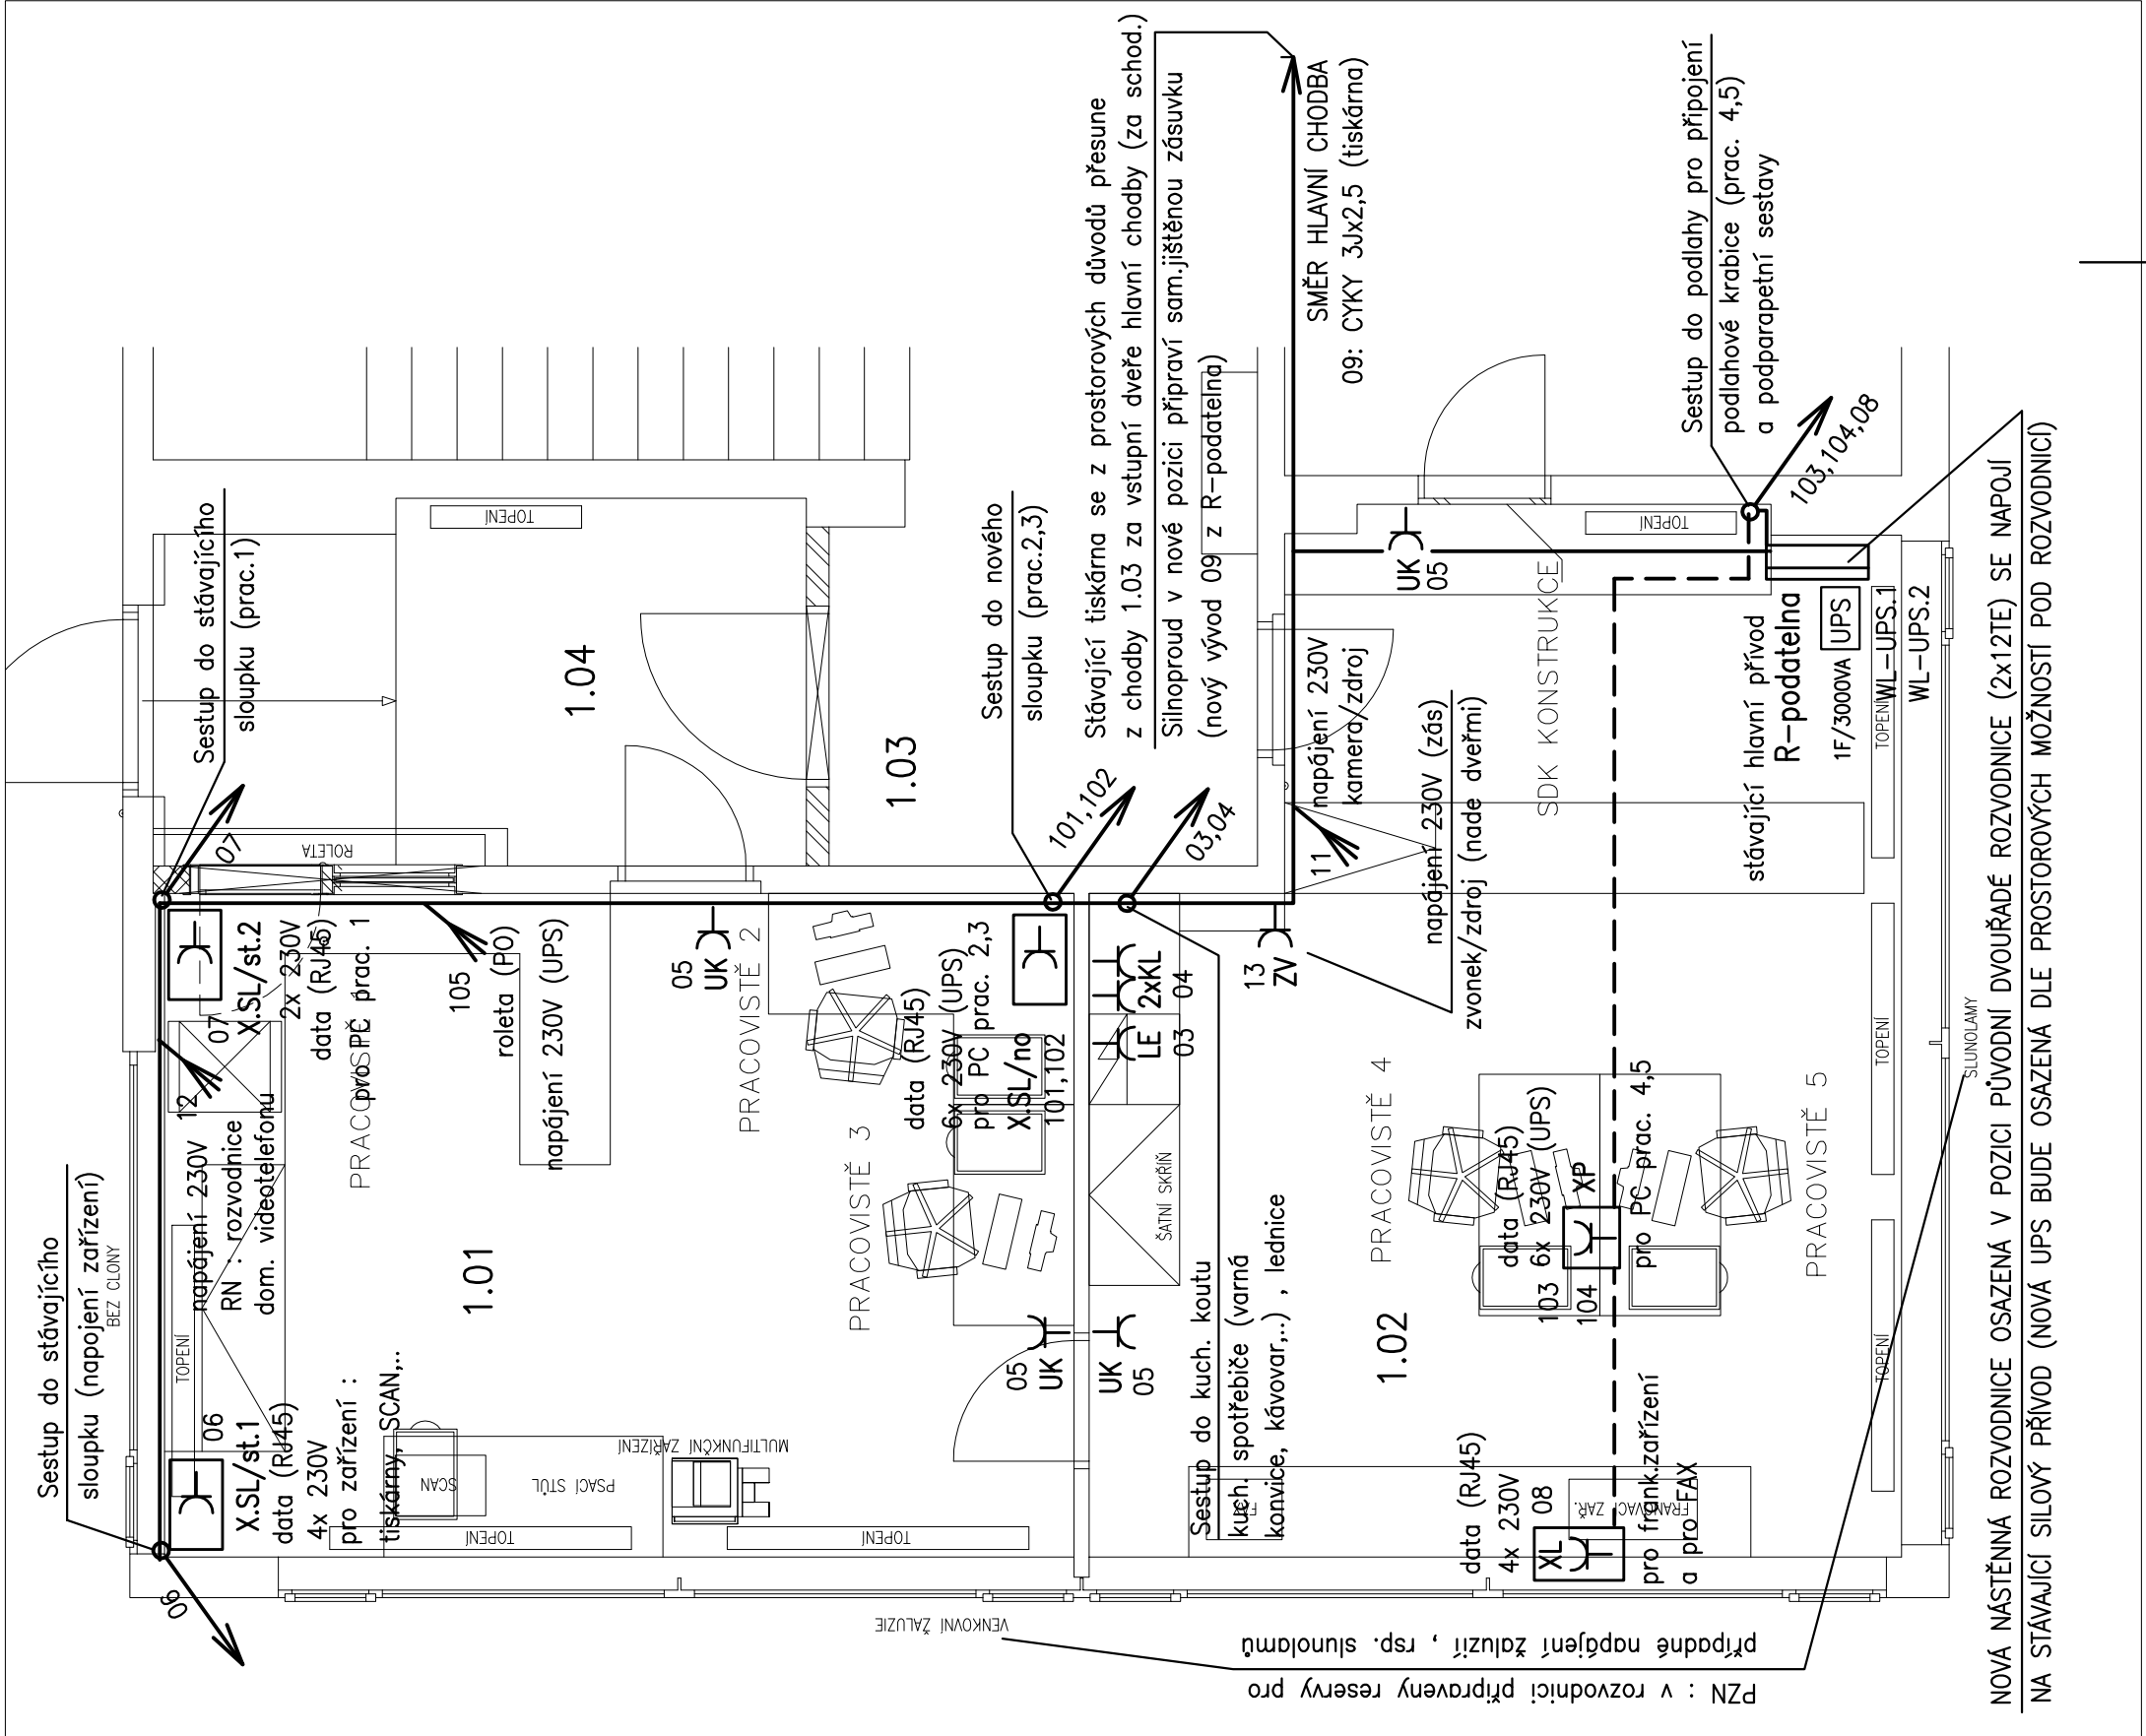

GENERÁLNÍ PROJEKTANT: <b>MO Atelier</b> <small>... dříve než začnete stavět</small> TYRŠOVA 11, PRAHA 2, 120 00	ZHOTOVITEL ČÁSTI: PROJEKTOVÁNÍ ELEKTRICKÝCH ZAŘÍZENÍ ZBYNĚK VERMACH Pražská 67, Jíloviště 252 02 IČO 660 44 871	INVESTOR:  Ministerstvo životního prostředí VRŠOVICKÁ 1442/65, PRAHA 10, 100 10
NÁZEV AKCE: NOVÁ PODATELNA MŽP ČR - VRŠOVICKÁ 1442/65, PRAHA 10	HIP: Jakub Zluka KRESLIL Ing. Z. Vermach	DATUM: 03/2015 MĚŘÍTKO: 1 : 50
ČÁST: SILNOPROUD - DVZ	PROJEKT: Ing. Z. Vermach	FORMÁT: 2 A4
OBSAH: DISPOZICE - ZÁS. A TECHNOLOG.ROZV.	KONTROLA: Ing. Jan Moravec	STUPEŇ: DIVZ
DRUH VÝKRESU: D	STAVEBNÍ OBJEKT: 01.04.3	ZAKÁZKA Č. 2015142
	ČÍSLO VÝKRESU: 101	PARÉ: ZMĚNA: