


PŮDORYS 1.NP - BOURACÍ PRÁCE (M 1.50)

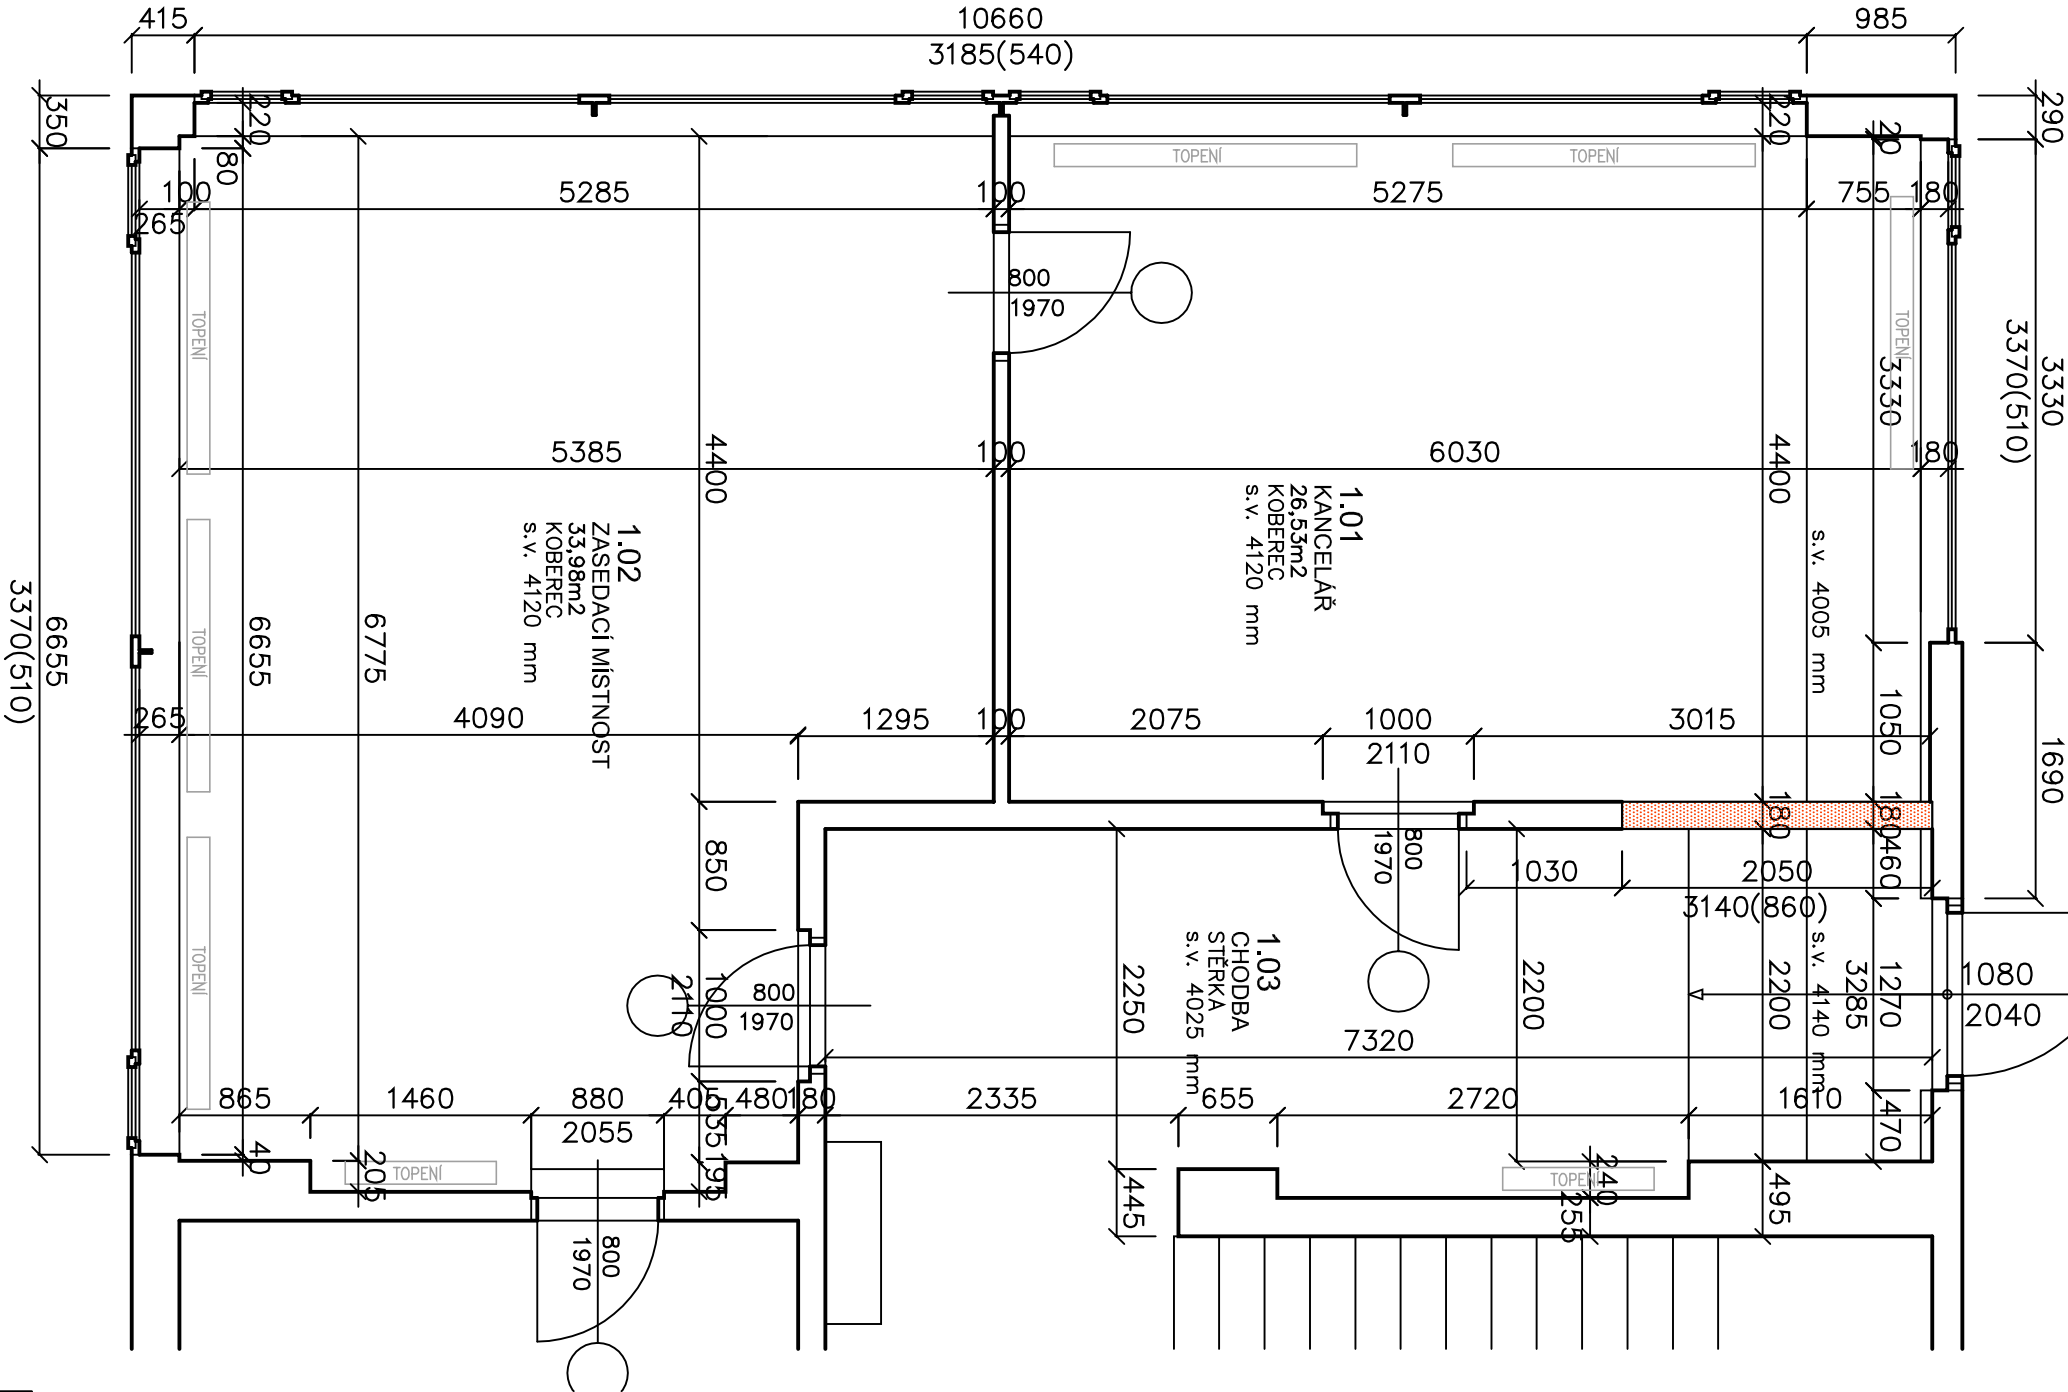

LEGENDA MATERIALŮ:

- STÁVAJÍCÍ KONSTRUKCE
- BOURANÉ KONSTRUKCE

POZNÁMKA:

- BOURACÍ PRÁCE:
- ODSTRANIT STÁVAJÍCÍ SVĚTLA A ELEKTROROZVODY
  - ODSTRANIT STÁVAJÍCÍ NÁŠLAPNÉ VRSTVY PODLAH A OBKLADY STĚN
  - PŘI BOURACÍCH PRÁCECH JE NUTNO DODRŽOVAT BEZPEČNOSTNÍ PŘEDPISY
  - PŘI BOURÁNÍ OTVORŮ STÁVAJÍCÍ KONSTRUKCE NEJPRVE ZAJISTIT (OSADIT PŘEKLADY), ZEJMÉNA V PŘÍPADĚ BOURÁNÍ OTVORŮ V NOSNÉ KONSTRUKCI
  - V PŘÍPADĚ ČÁSTEČNĚHO ROZŠÍŘOVÁNÍ (POSUNOVÁNÍ) OTVORŮ NEJPRVE OTVOR DOZDÍT, OSADIT PŘEKLAD A DÁLE VYBOURAT OTVOR

GENERÁLNÍ PROJEKTANT:		ZHOTOVITEL ČÁSTI:		INVESTOR:	
<div><div>MO Atelier</div><div>... dříve než začnete stavět</div><div>TYRŠOVA 11, PRAHA 2, 120 00</div></div>		<div><div>MO Atelier</div><div>... dříve než začnete stavět</div><div>TYRŠOVA 11, PRAHA 2, 120 00</div></div>		<div><div>Ministerstvo životního prostředí</div><div>VRŠOVICKÁ 1442/65, PRAHA 10, 100 10</div></div>	
NÁZEV AKCE:		HÍP:		DATA:	
NOVÁ PODATELNA MŽP ČR - VRŠOVICKÁ 1442/65, PRAHA 10		JAKUB ZÍKA		04/2015	
ČÁST:		KRESLIL		MĚŘÍTKO:	
STAVEBNÍ ČÁST-DOKUMENTACE PRO VÝBĚR ZHOTOVITELE		JAKUB ZÍKA		1:50	
OBSAH:		PROJEKT:		FORMÁT:	
PŮDORYS 1NP - BOURACÍ PRÁCE		JAKUB ZÍKA		2 A4	
DRUH VÝKRESU:		KONTROLA:		STUPEŇ:	
D		Ing. Jan Moravec		DIVZ	
STAVEBNÍ OBJEKT:		ZMĚNA:		ZAKÁZKA Č.	
01.01				2015142	
ČÍSLO VÝKRESU:		PARE:			
091					