


LEGENDA

- 1 krycí větrací mřížka
- 2 plechová okapnička s příponkou
- 4 ocelový prut
- 5 ocelový hák vyztužený, pásovina min.30x10mm, vodorovná únosnost 3.5kN K02
- 6 nástřešní žlab K02
- 7 okapnička na bednění K06
- 8 strukturovaná rohož
- 9 asfaltový pás SBS modifikovaný, vložka ze skleněné tkaniny, svařitelný, min. tl.3mm
- 10 sněhový zachytávač stávající - demontovat
- 11 oplechování střechy falcovanou měděnou krytinou, drážky těsněné
- 12 topné kabely - dočasná demontáž a montáž zpět
- 13 nově osazený sněhový zachytávač dvoutrubkový, úchyty na falce

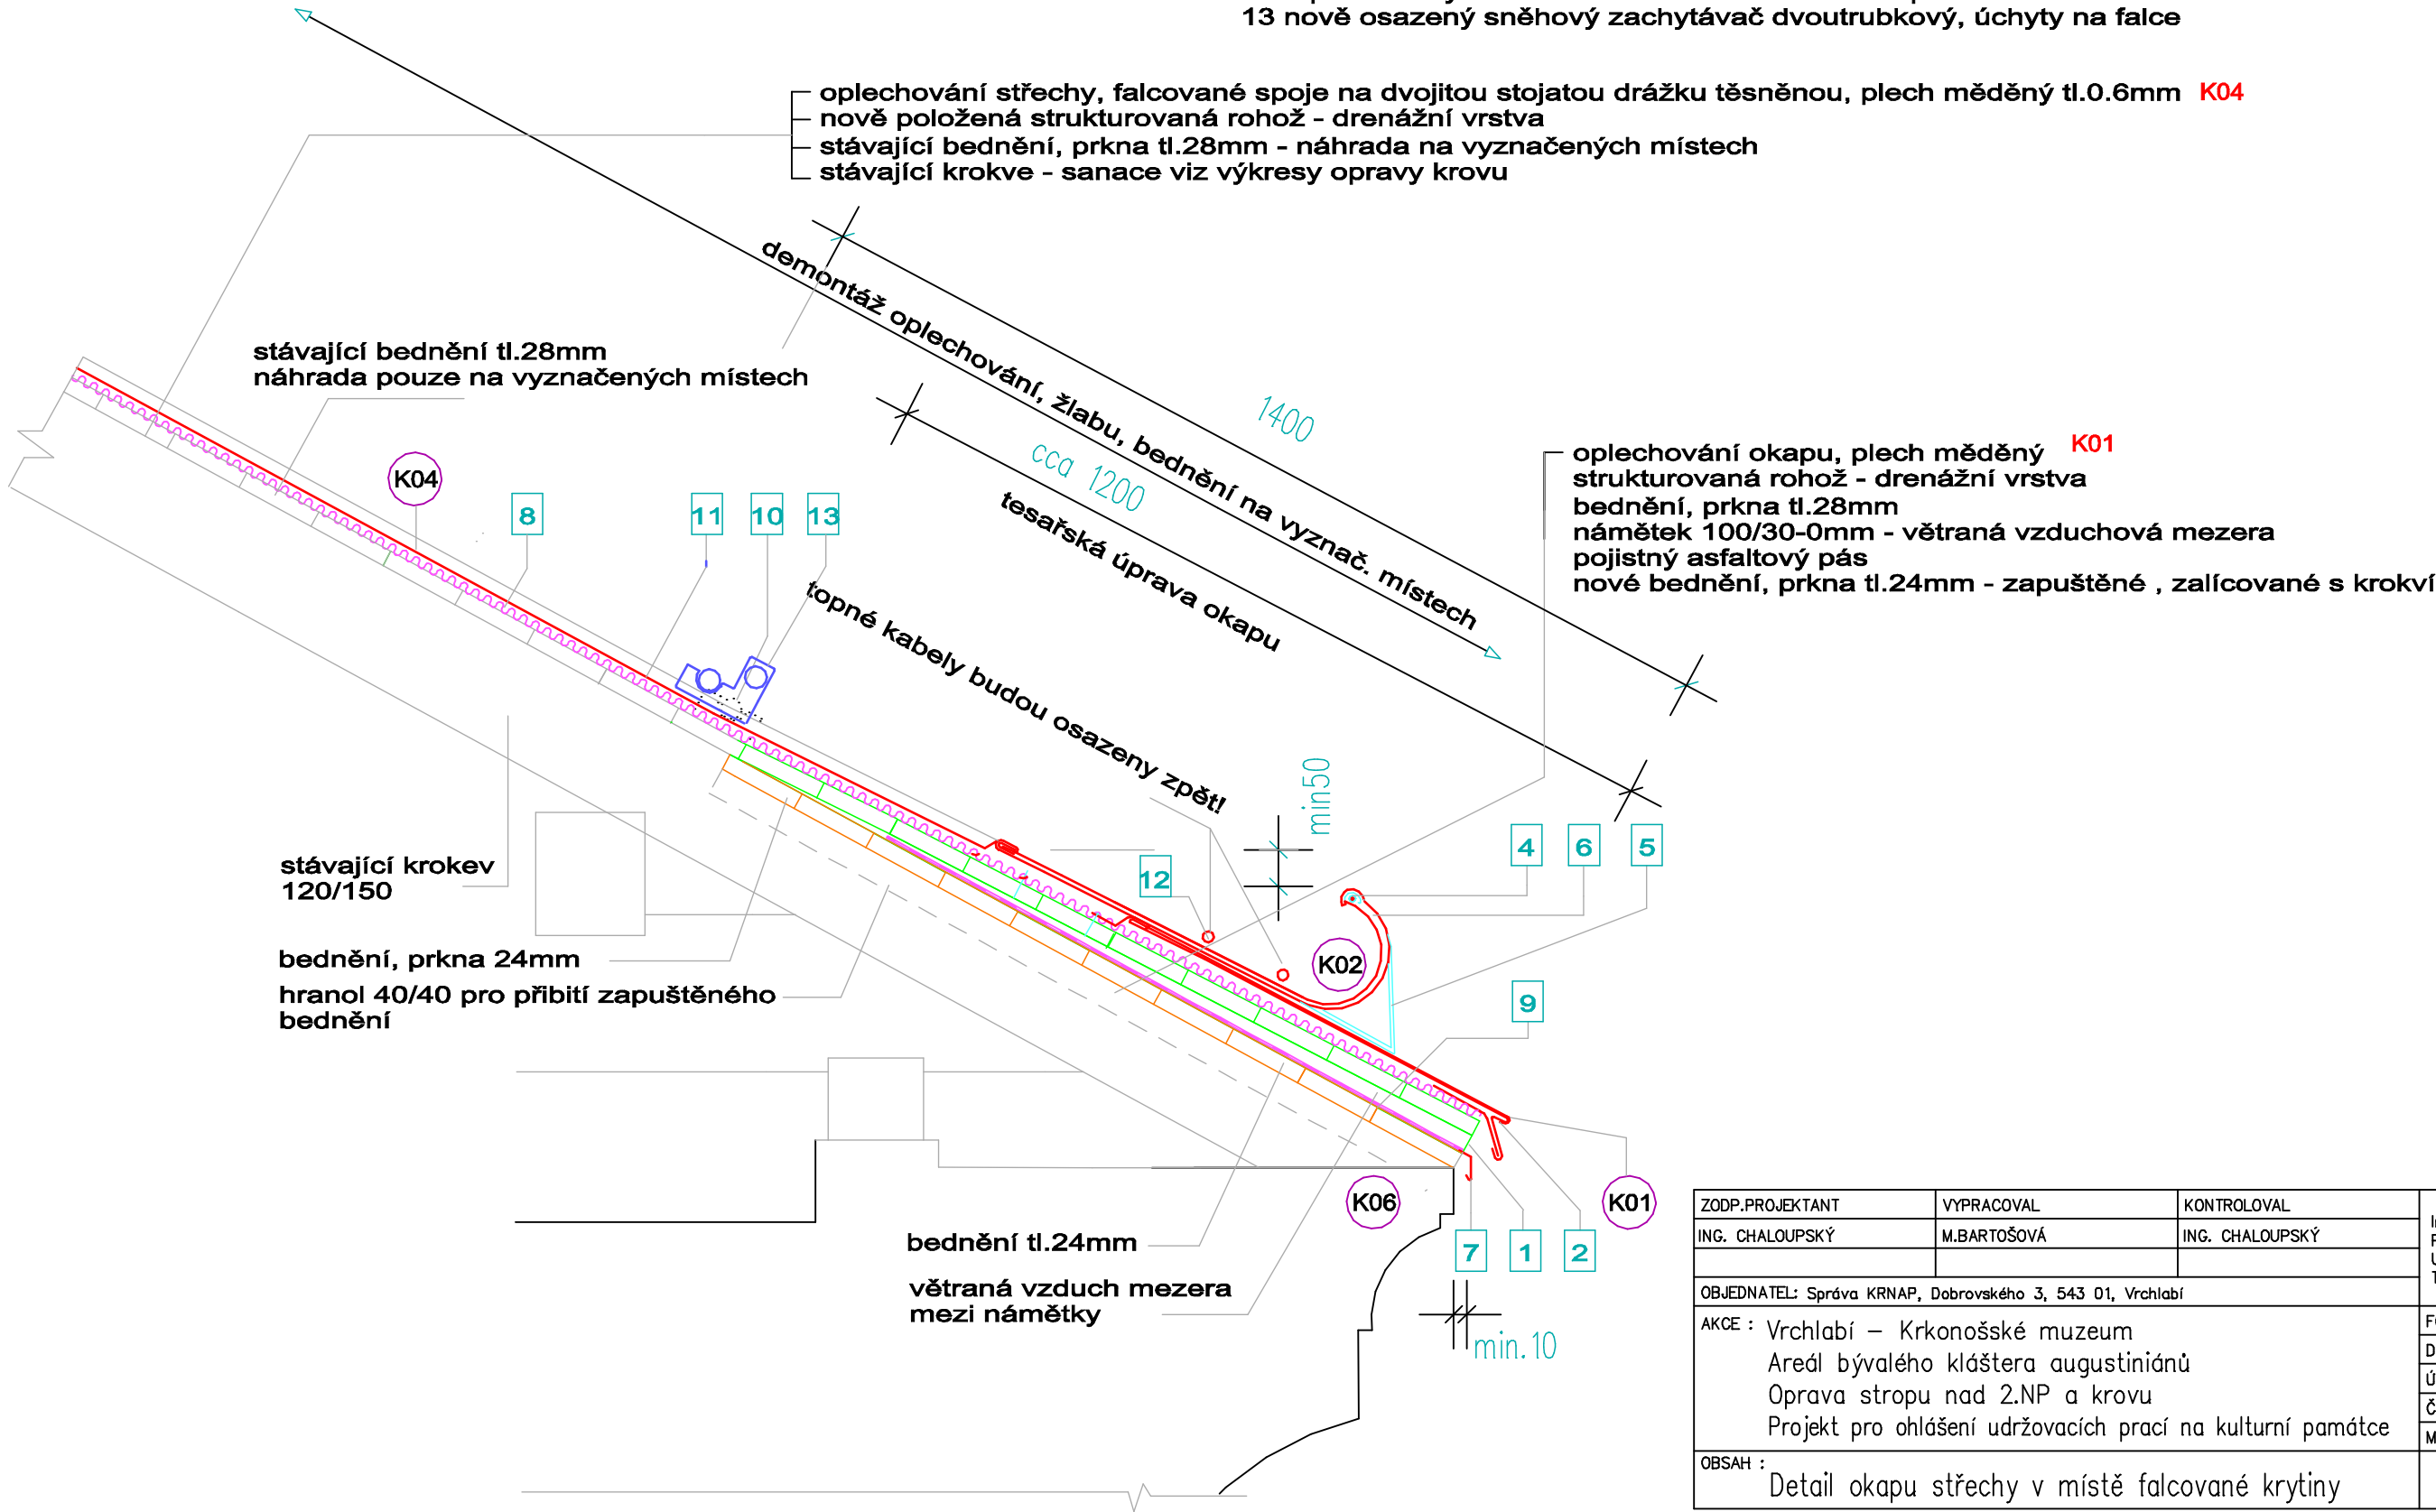

ZODP.PROJEKTANT	VYPRACOVAL	KONTROLOVAL	Ing. Jan CHALOUPSKÝ Projekty, průzkumy a posudky st. U Hřiště 639 Trutnov	
ING. CHALOUPSKÝ	M.BARTOŠOVÁ	ING. CHALOUPSKÝ		
OBJEDNATEL: Správa KRNP, Dobrovského 3, 543 01, Vrchlabí				
AKCE : Vrchlabí – Krkonošské muzeum Areál bývalého kláštera augustiniánů Oprava stropu nad 2.NP a krovu Projekt pro ohlášení udržovacích prací na kulturní památce			FORMÁT	2 A4
			DATUM	06/2015
			ÚČEL	Projekt
			ČÍS.ZAK.	4548/15
			MĚŘÍTKO	Č. VÝKRESU
OBSAH : Detail okapu střechy v místě falcované krytiny			1 : 10	D.1.1.b20.