


Řez B - B

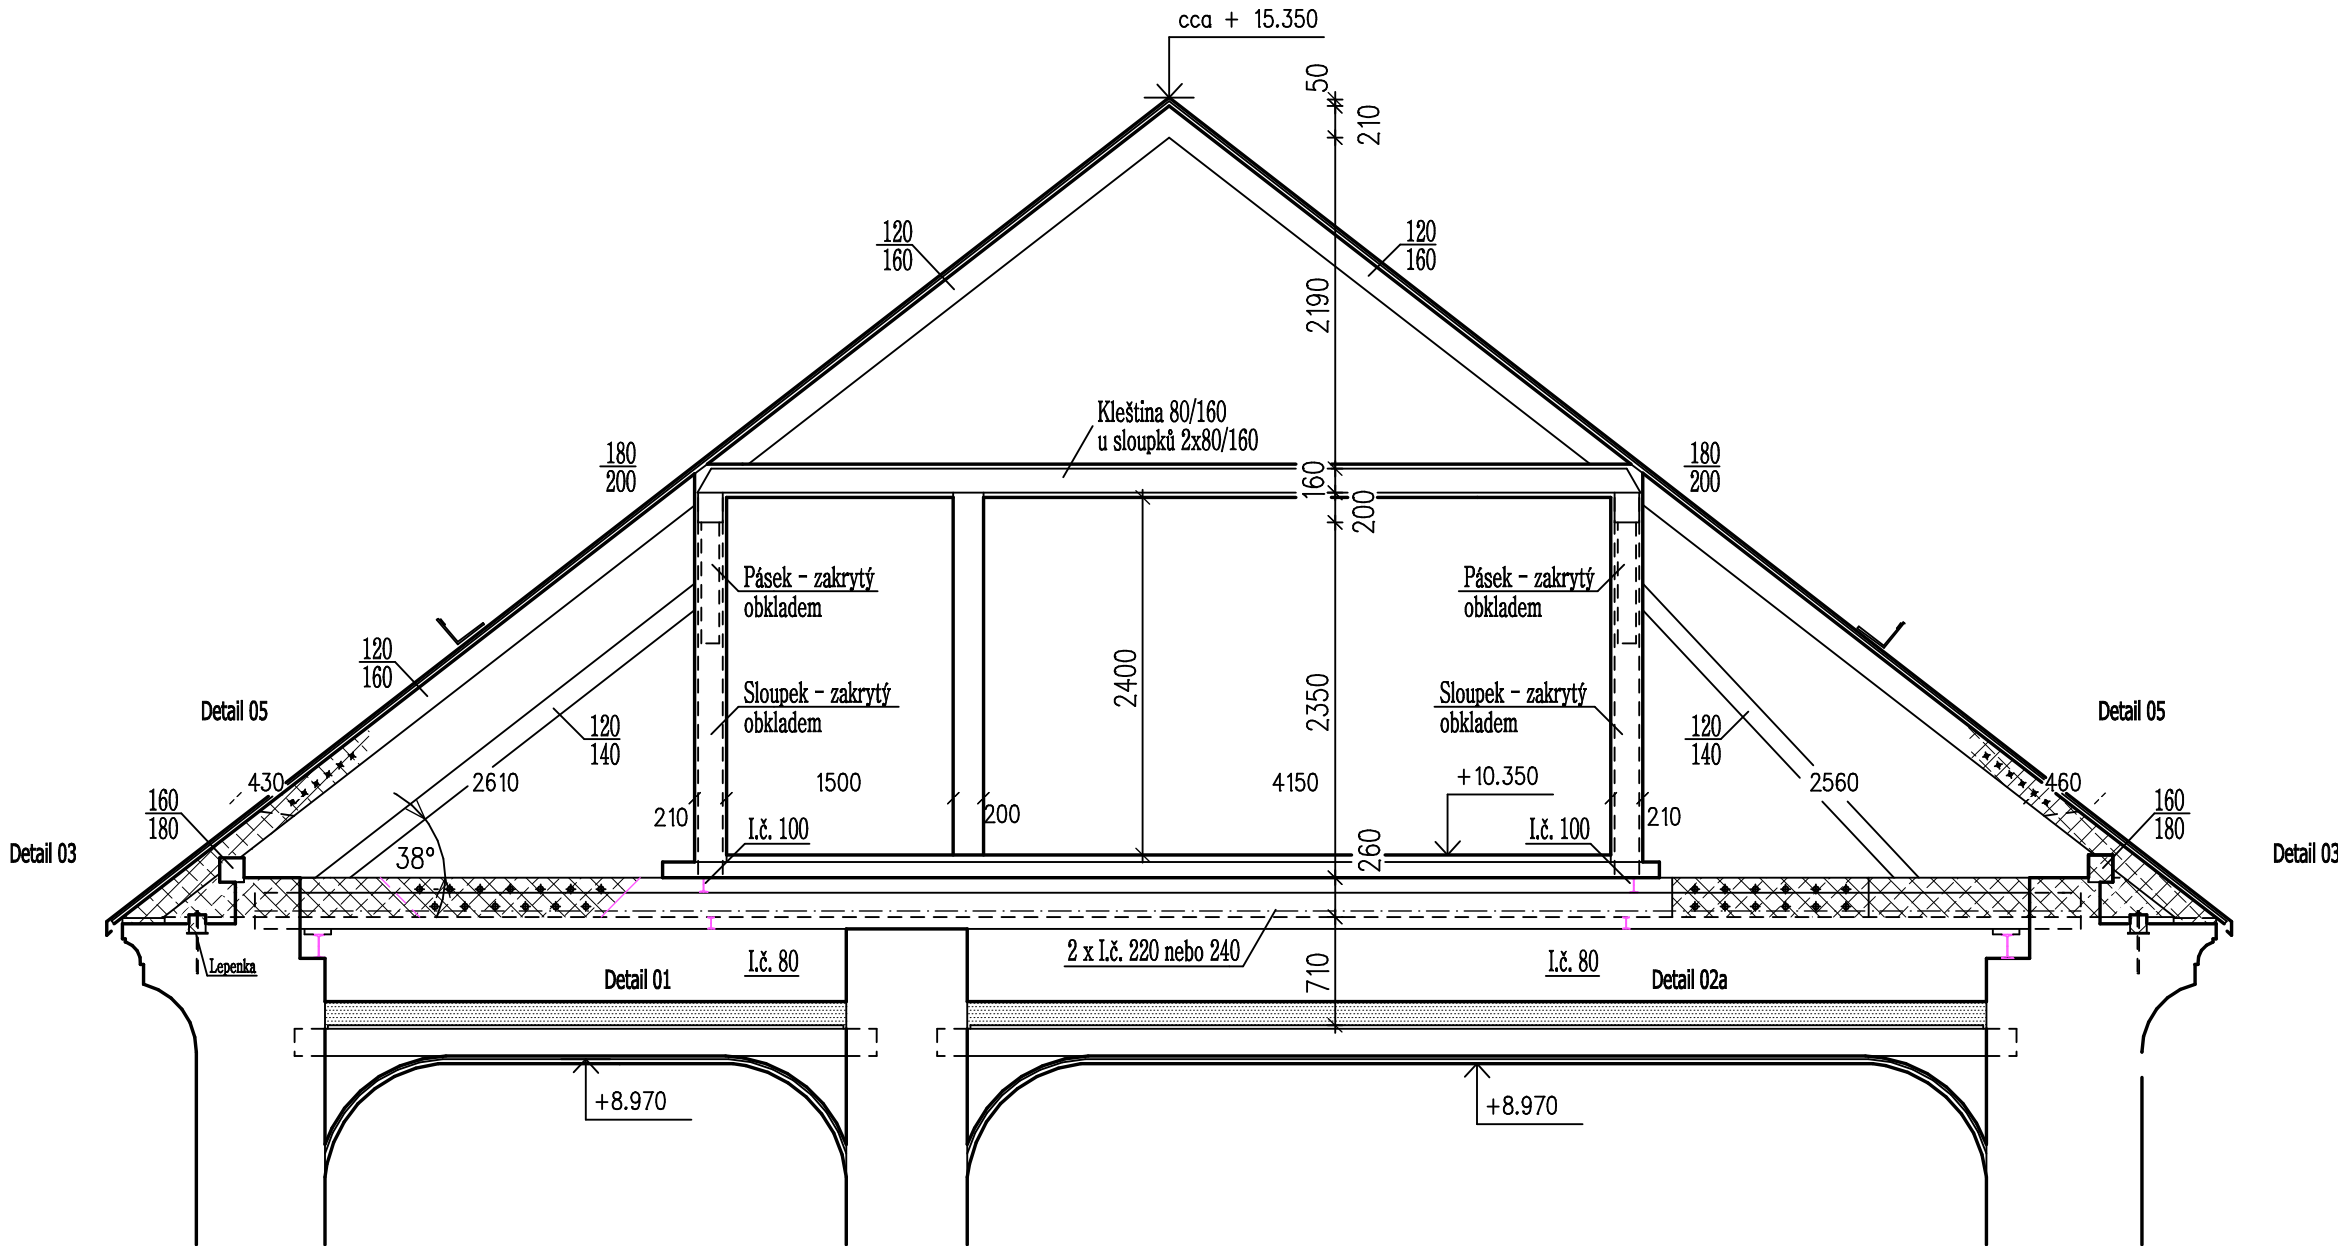

| | | | | |
|---|-------------|-----------------|--|------------|
| ZODP.PROJEKTANT | VYPRACOVAL | KONTROLOVAL | Ing. Jan CHALOUPSKÝ Projekty, průzkumy a posudky st. U Hřiště 639 Trutnov | |
| ING. CHALOUPSKÝ | M.BARTOŠOVÁ | ING. CHALOUPSKÝ | | |
| | | | | |
| OBJEDNATEL: Správa KRNP, Dobrovského 3, 543 01, Vrchlabí | | | | |
| AKCE : Vrchlabí – Krkonošské muzeum Areál bývalého kláštera augustiniánů Oprava stropu nad 2.NP a krovu Projekt pro ohlášení udržovacích prací na kulturní památce | | | FORMÁT | 2 A4 |
| | | | DATUM | 06/2015 |
| | | | ÚČEL | Projekt |
| | | | ČÍS.ZAK. | 4548/15 |
| | | | MĚŘÍTKO | Č. VÝKRESU |
| OBSAH : Řez B – B | | | 1 : 50 | D.1.1.b.9. |