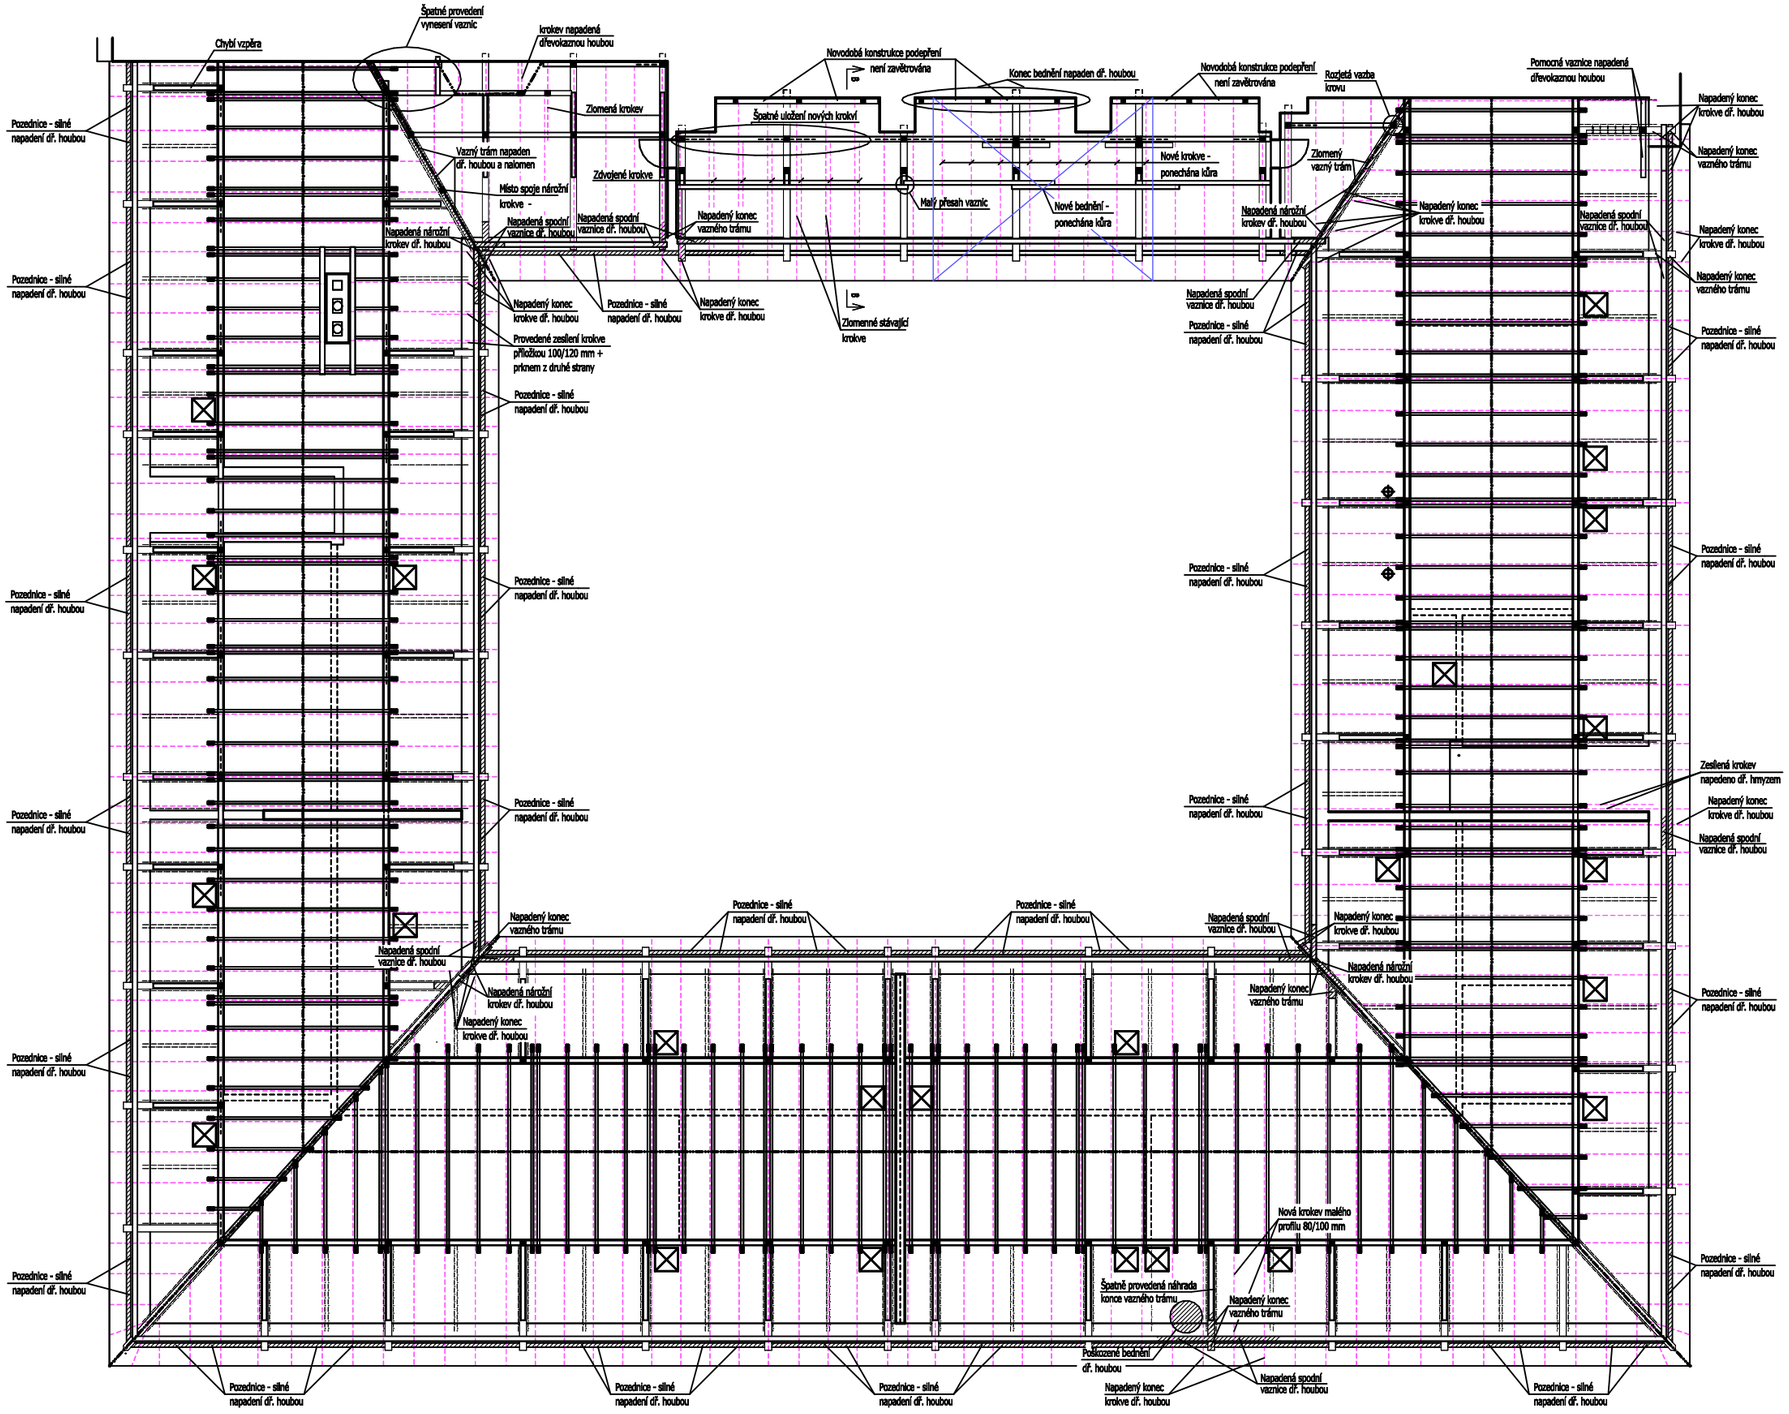

ZODP.PROJEKTANT	VYPRACOVAL	KONTROLOVAL	Ing. Jan CHALOUPSKÝ Projekty, průzkumy a posudky st. U Hřiště 639 Trutnov
ING. CHALOUPSKÝ	M.BARTOŠOVÁ	ING. CHALOUPSKÝ	
OBJEDNATEL: Správa KRNAP, Dobrovského 3, 543 01, Vrchlabí			

AKCE : Vrchlabí – Krkonošské muzeum Areál bývalého kláštera augustiniánů Oprava stropu nad 2.NP a krovu Projekt pro ohlášení udržovacích prací na kulturní památce	FORMÁT	2 A4
	DATUM	06/2015
	ÚČEL	Projekt
	ČÍS.ZAK.	4548/15
	MĚŘÍTKO	Č. VÝKRESU
OBSAH : Poruchy krovu	1 : 200	D.1.1.b.2.