



# Řez A - A

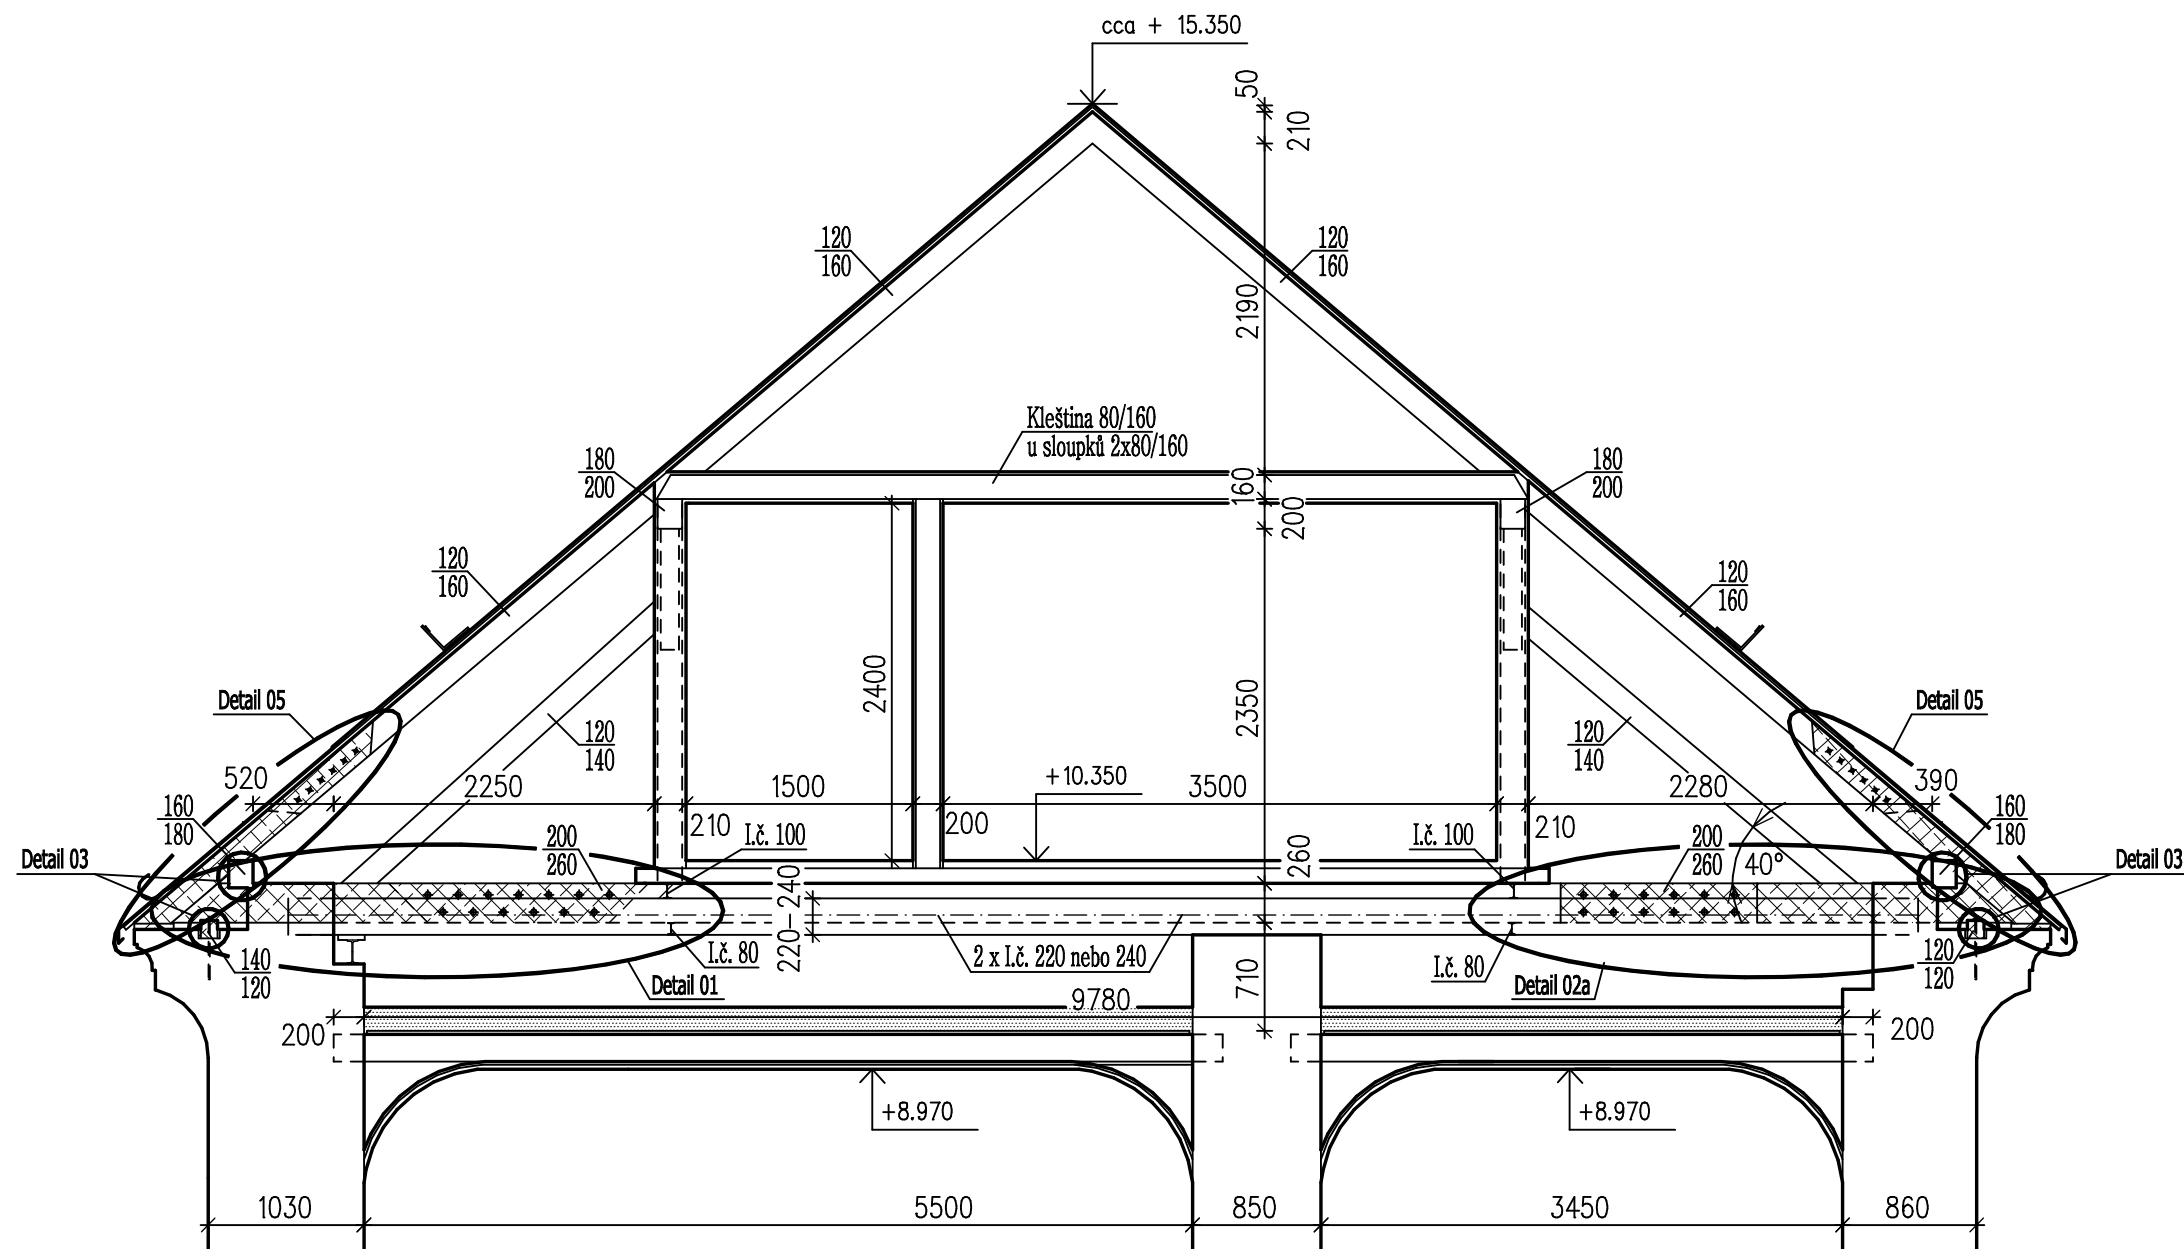

# Řez C - C

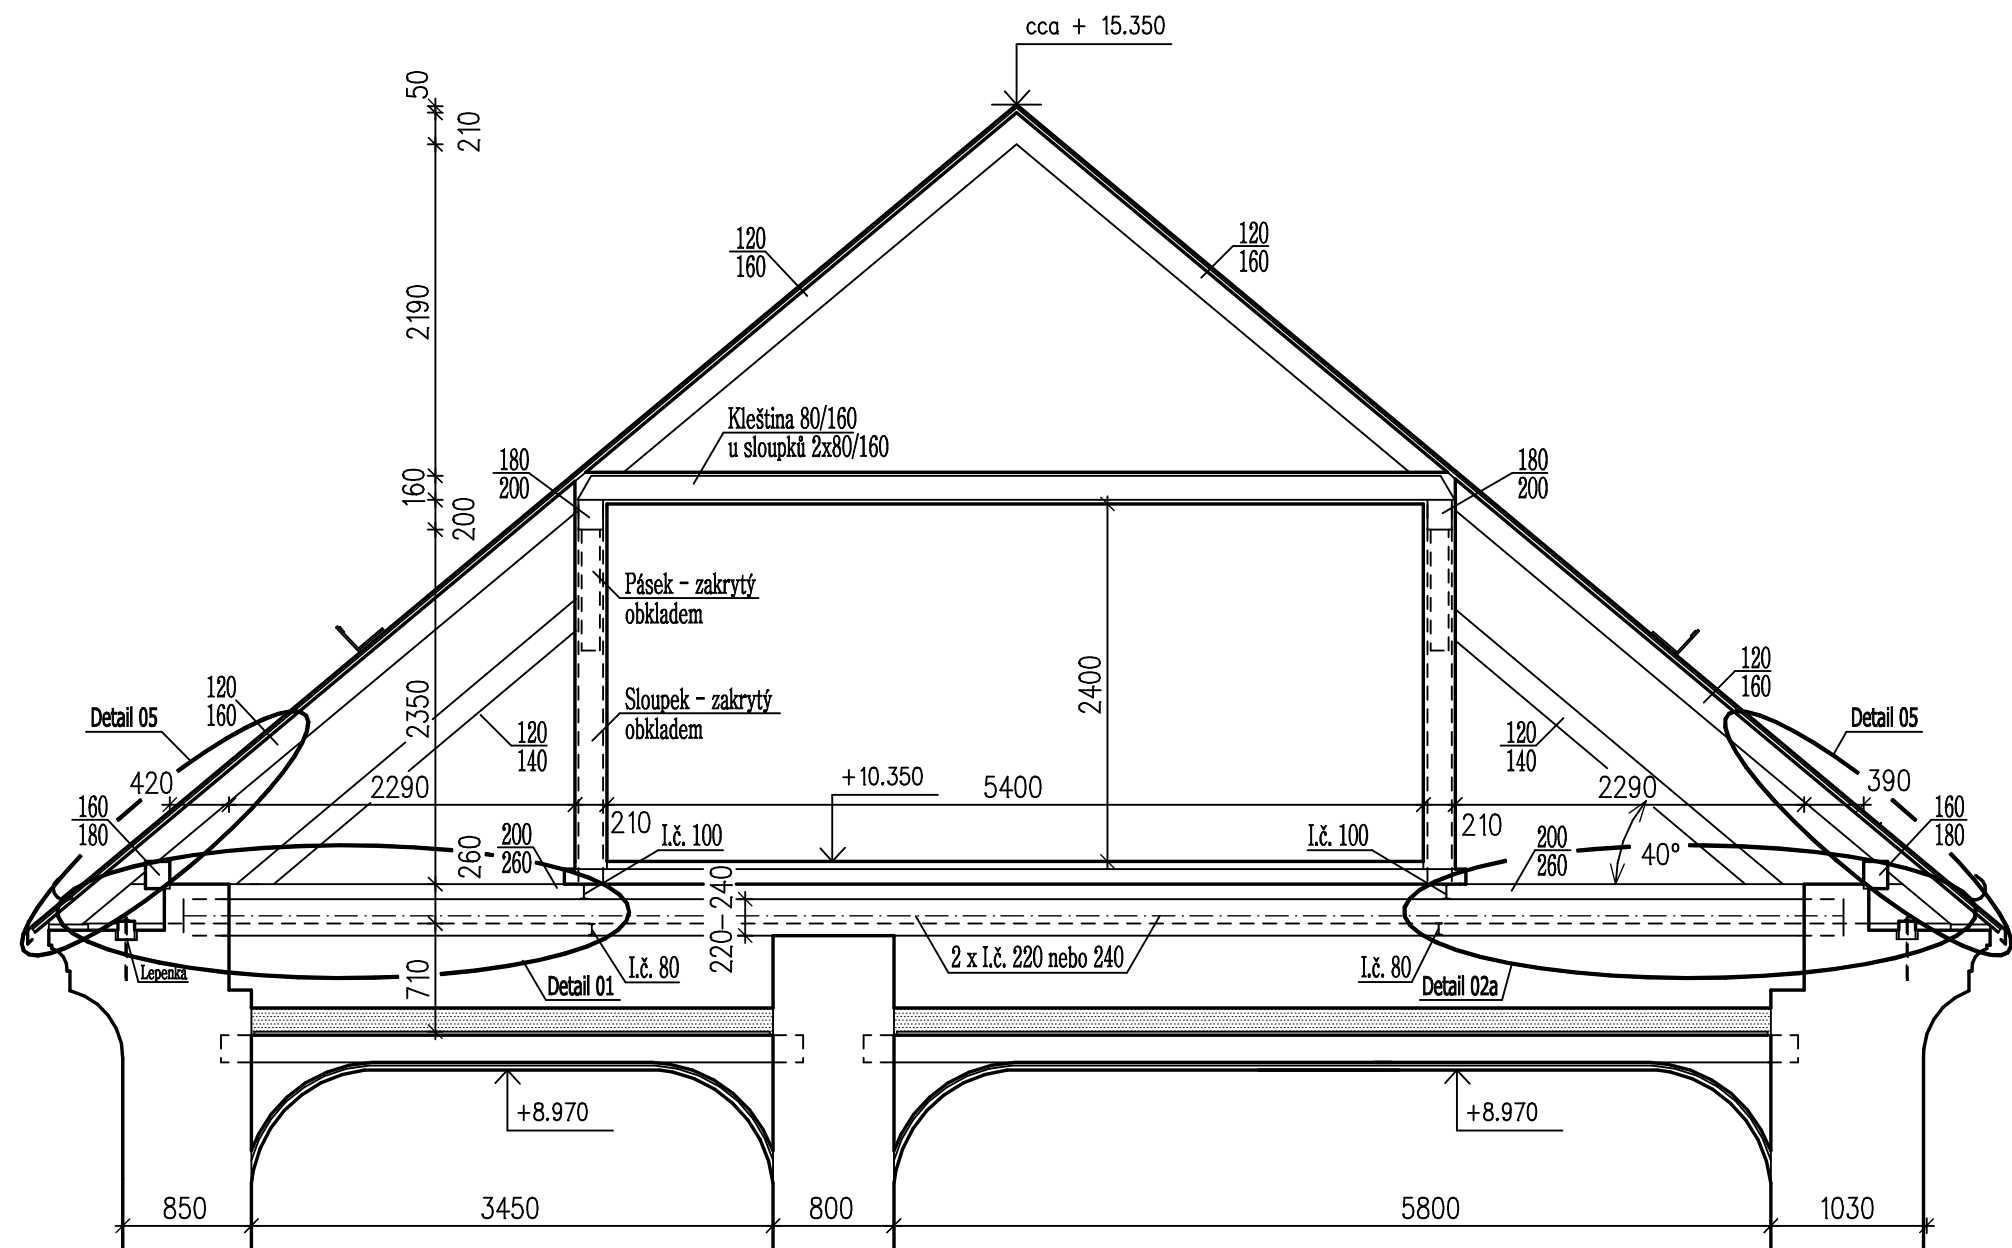

ZODP.PROJEKTANT	VYPRACOVAL	KONTRLOVAL	Ing. Jan CHALOUPSKÝ Projekty, průzkumy a posudky st. U Hřbitě 639 Trutnov	
ING. CHALOUPSKÝ	M.BARTOŠOVÁ	ING. CHALOUPSKÝ		
OBJEDNATEL: Správa KRNP, Dobrovského 3, 543 01, Vrchlabí			FORMÁT	4 A4
AKCE : Vrchlabí – Krkonošské muzeum Areál bývalého kláštera augustiniánů Oprava stropu nad 2.NP a krovu Projekt pro ohlášení udržovacích prací na kulturní památce			DATUM	06/2015
			ÚČEL	Projekt
			ČÍS.ZAK.	4548/15
			MĚŘÍTKO	Č. VÝKRESU
OBSAH : Řez A – A, C – C			1 : 50	D.1.1.b.8.