


Řez A - A

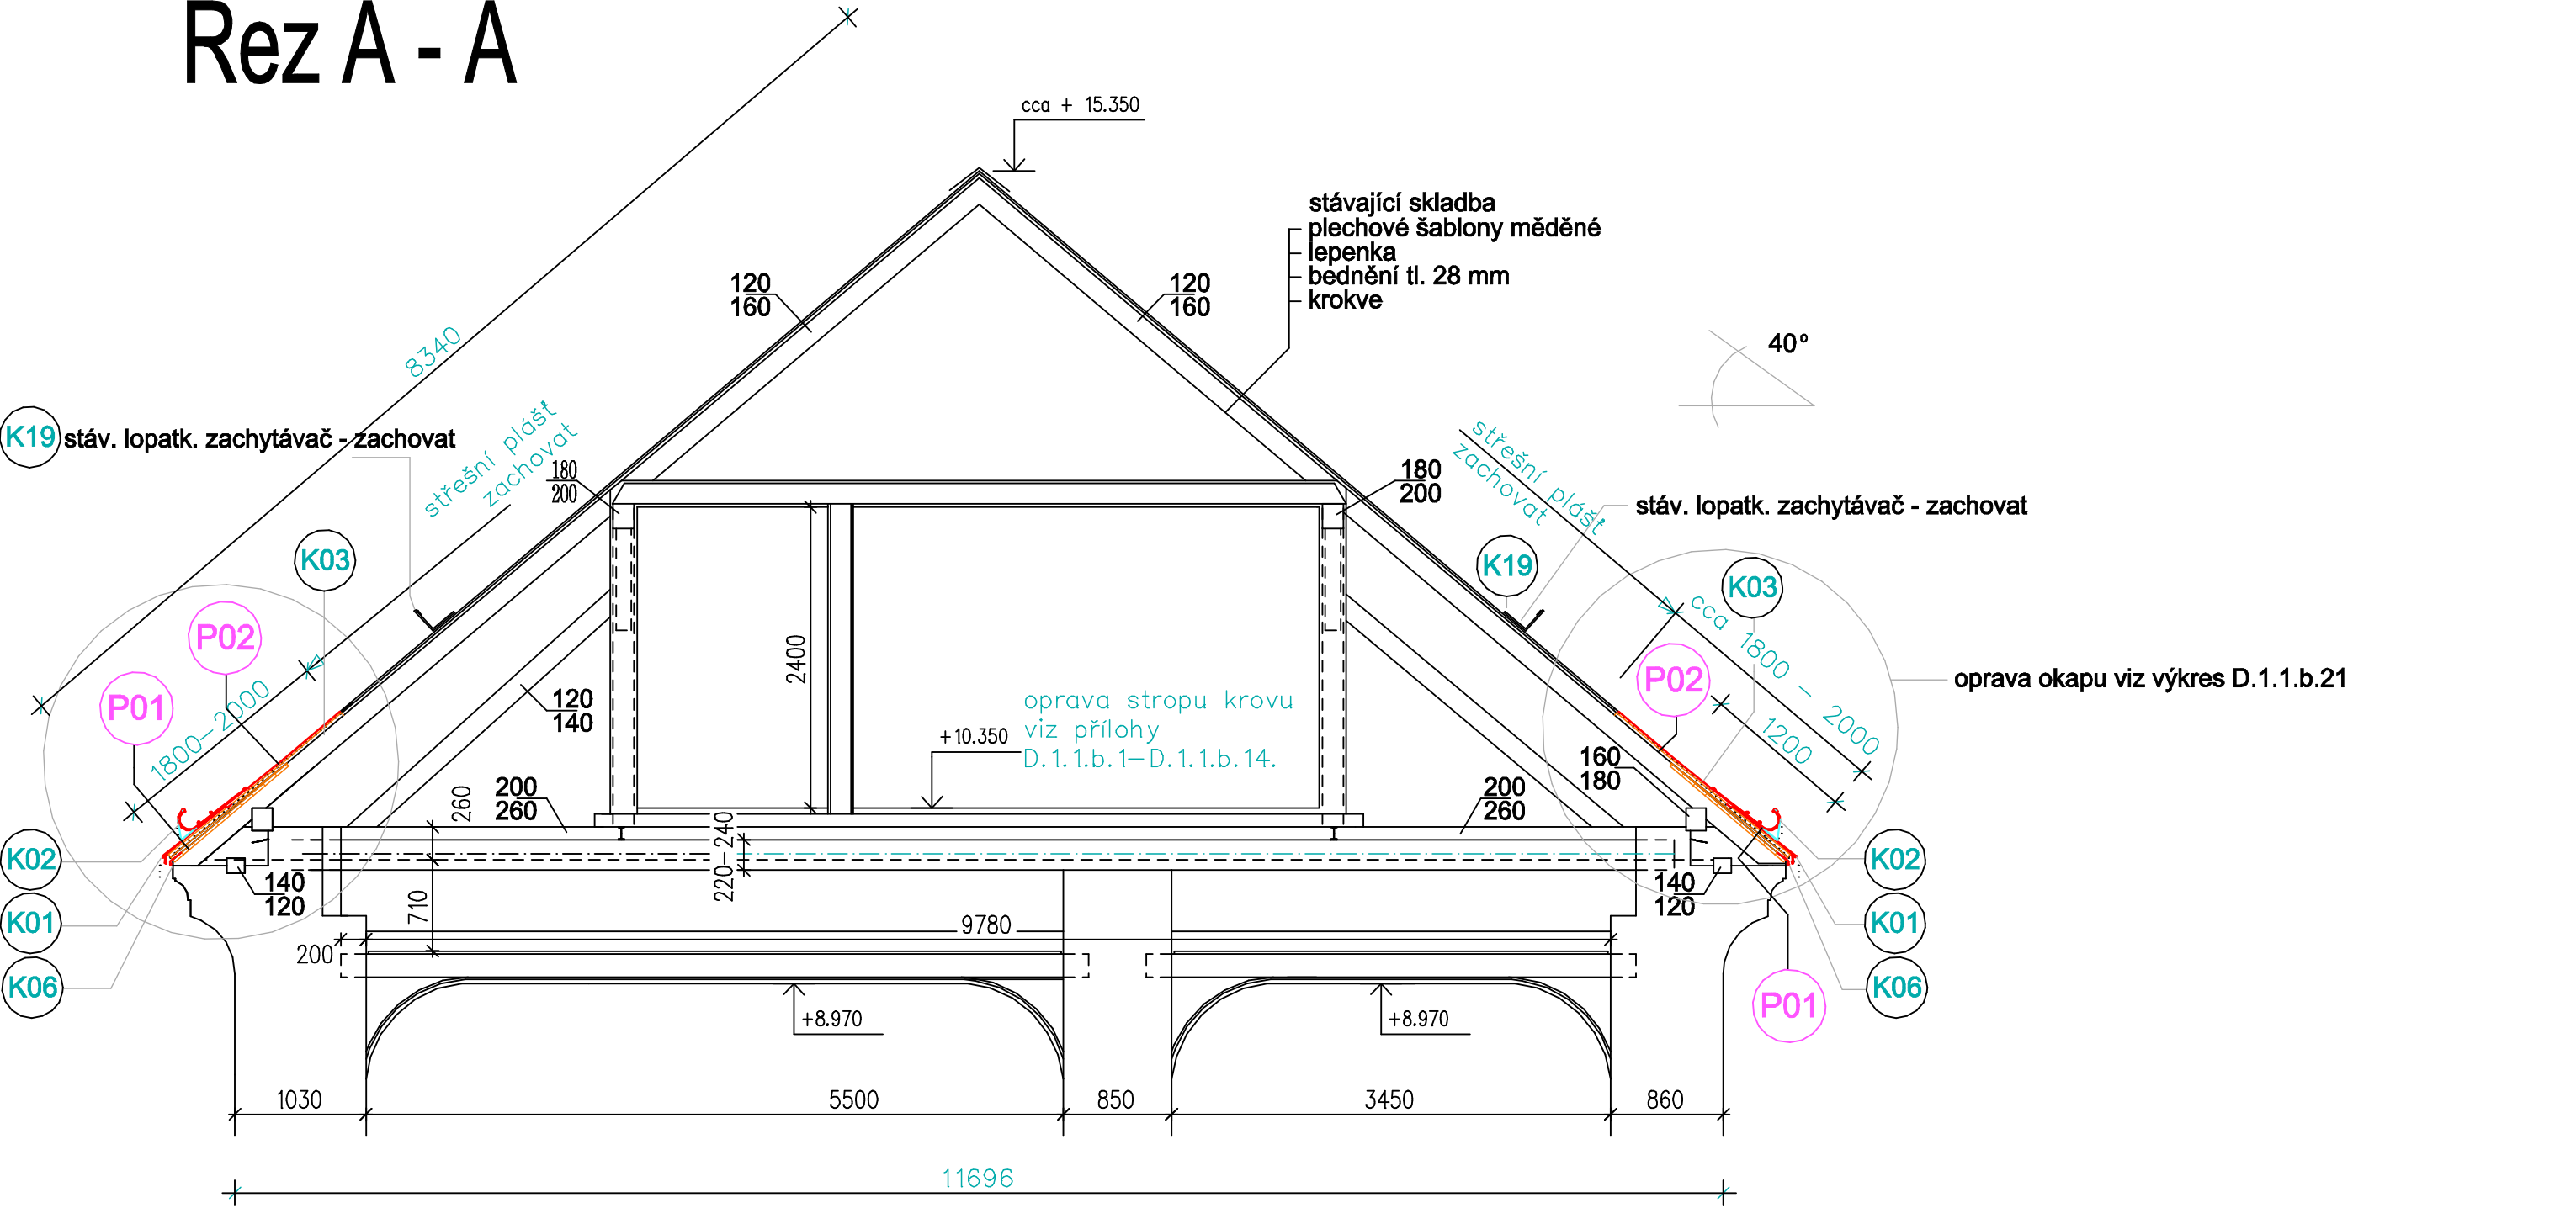

P02

oplechování okapu, falcované spoje na dvojistou stojatou drážku těsněnou, plech měděný tl.0.6mm
nově položená strukturovaná rohož - drenážní vrstva
nové bednění, prkna tl.28mm
stávající krokve - sanace viz výkresy opravy krovu

P01

oplechování okapu, plech měděný
strukturovaná rohož - drenážní vrstva
bednění, prkna tl.28mm
námětek 100/30-0mm - větraná vzduchová mezera
pojistný asfaltový pás
nové bednění, prkna tl.24mm - zapuštěné , zalícované s krokví

ZODP.PROJEKTANT	VYPRACOVAL	KONTRLOVAL	Ing. Jan CHALOUPSKÝ Projekty, průzkumy a posudky st. U Hřiště 639 Trutnov	
ING. CHALOUPSKÝ	M.BARTOŠOVÁ	ING. CHALOUPSKÝ		
OBJEDNATEL: Správa KRNP, Dobrovského 3, 543 01, Vrchlabí			FORMÁT	2 A4
AKCE : Vrchlabí – Krkonošské muzeum Areál bývalého kláštera augustiniánů Oprava stropu nad 2.NP a krovu Projekt pro ohlášení udržovacích prací na kulturní památce			DATUM	06/2015
			ÚČEL	Projekt
			ČÍS.ZAK.	4548/15
			MĚŘITKO	Č. VÝKRESU
OBSAH : Řez A – A			1 : 50	D.1.1.b.16.