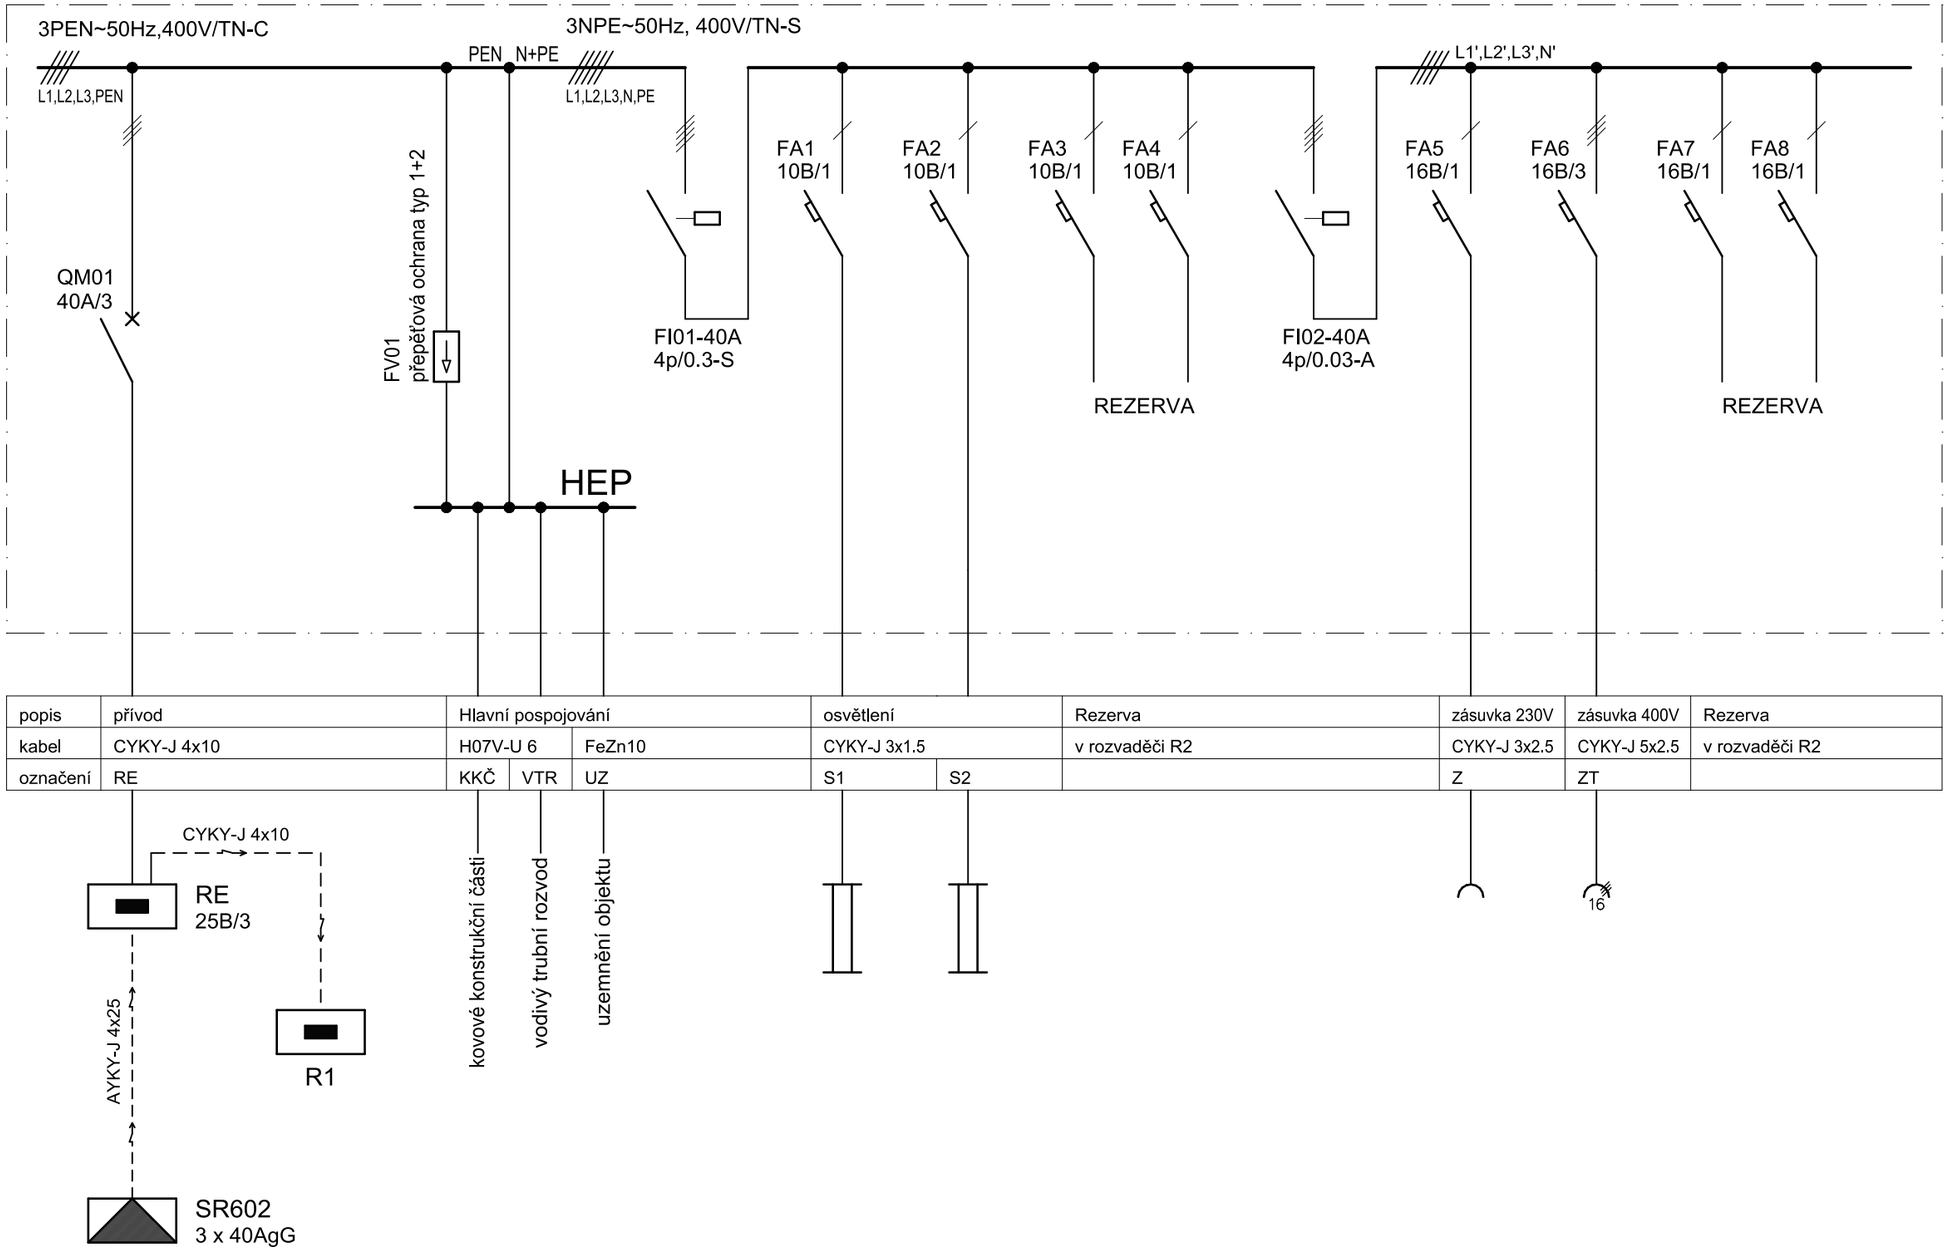

popis	přívod	Hlavní pospojování			osvětlení		Rezerva	zásuvka 230V	zásuvka 400V	Rezerva
kabel	CYKY-J 4x10	H07V-U 6		FeZn10	CYKY-J 3x1.5		v rozvaděči R2	CYKY-J 3x2.5	CYKY-J 5x2.5	v rozvaděči R2
označení	RE	KKČ	VTR	UZ	S1	S2		Z	ZT	

Poznámka: Hlavní vypínač montovat na na DIN lištu do rozvaděče R2

TYP - plastový rozvaděč s průhlednými dveřmi, 3.řady, 54PLE
- rozvaděč bude montován na hořlavý podklad, na nehořlavou podložku

ROZMĚRY - š=418mm, v=586mm, hl=148mm

SOUSTAVA - 3PEN~50Hz, 400V/TN-C - do místa rozdělení
- 3NPE~50Hz, 400V/TN-S

JMENOVITÝ PROUD - 40 A

ZKRATOVÁ ODOLNOST - 10 kA

KRYTÍ - IP 65

OCHRANA PŘED ÚRAZEM ELEKTRICKÝM PROUDEM

ŽIVÝCH ČÁSTÍ - KRYTÍM A IZOLACÍ

NEŽIVÝCH ČÁSTÍ - AUTOMATICKÝM ODPOJENÍM OD ZDROJE, PROUDOVÝM CHRÁNIČEM

Ing. MIROSLAV POLLÁPNÝ
Autorizovaný technik pro techniku prostředí staveb, specializace elektrotechnické
ČKAIT - 0600625

AKCE	KRNAP - MAŠTAL NA FERONĚ - PŘÍPOJKA NN A ELEKTROINSTALACE p.p.č. 449/1, k.ú. Pec pod Sněžkou Projektová dokumentace pro provádění stavby	STUPEŇ / DATUM	DPS / 04.2015
		FORMÁT	2 A4
PŘÍLOHA	Technika prostředí staveb - Silnoproudá elektrotechnika Rozvaděč R2	LIST / POČET LISTŮ 1 / 1	D.1.4.EL.04