



VZOROVÝ ŘEZ HM 0,00 – 0,07, HM 0,15 – 0,29, HM 0,44 – 0,50

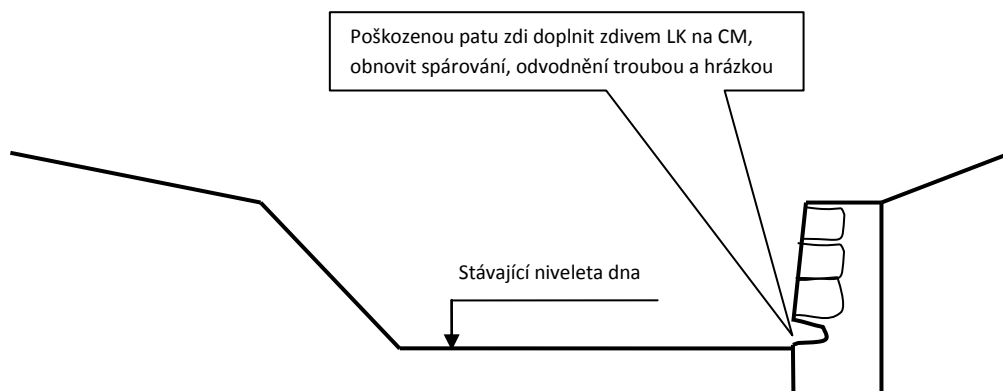

VZOROVÝ ŘEZ HM 0,07 – 0,15, HM 0,29 – 0,44, HM 0,5 – 0,74

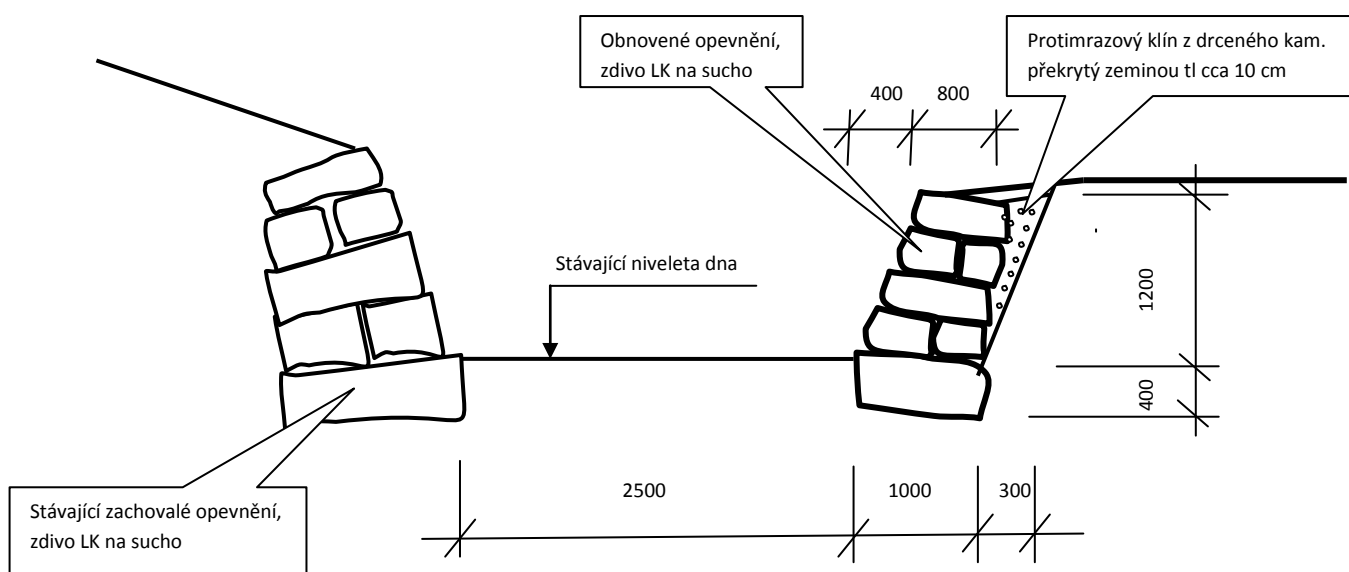

Před smrskem v HM 0,74 zavázat zeď do břehu křídlem délky cca 1 m, nepoškodit kořeny smrku

Projektant: Ing. Jan Kubát, Pod Parkem 740, 543 01 Vrchlabí		Datum: 10/2014	
Akce: Víchovský potok – oprava koryta		Stupeň: Prováděcí dokumentace	
Příloha: Vzorové řezy		Měřítko: 1: 50	
Objednatel: Správa KRNP	Katastr: Vichová	Obec: Vichová	Č. přílohy: 7