



SITUAČNÍ VÝKRES - ZÁJMOVÉ ÚZEMÍ

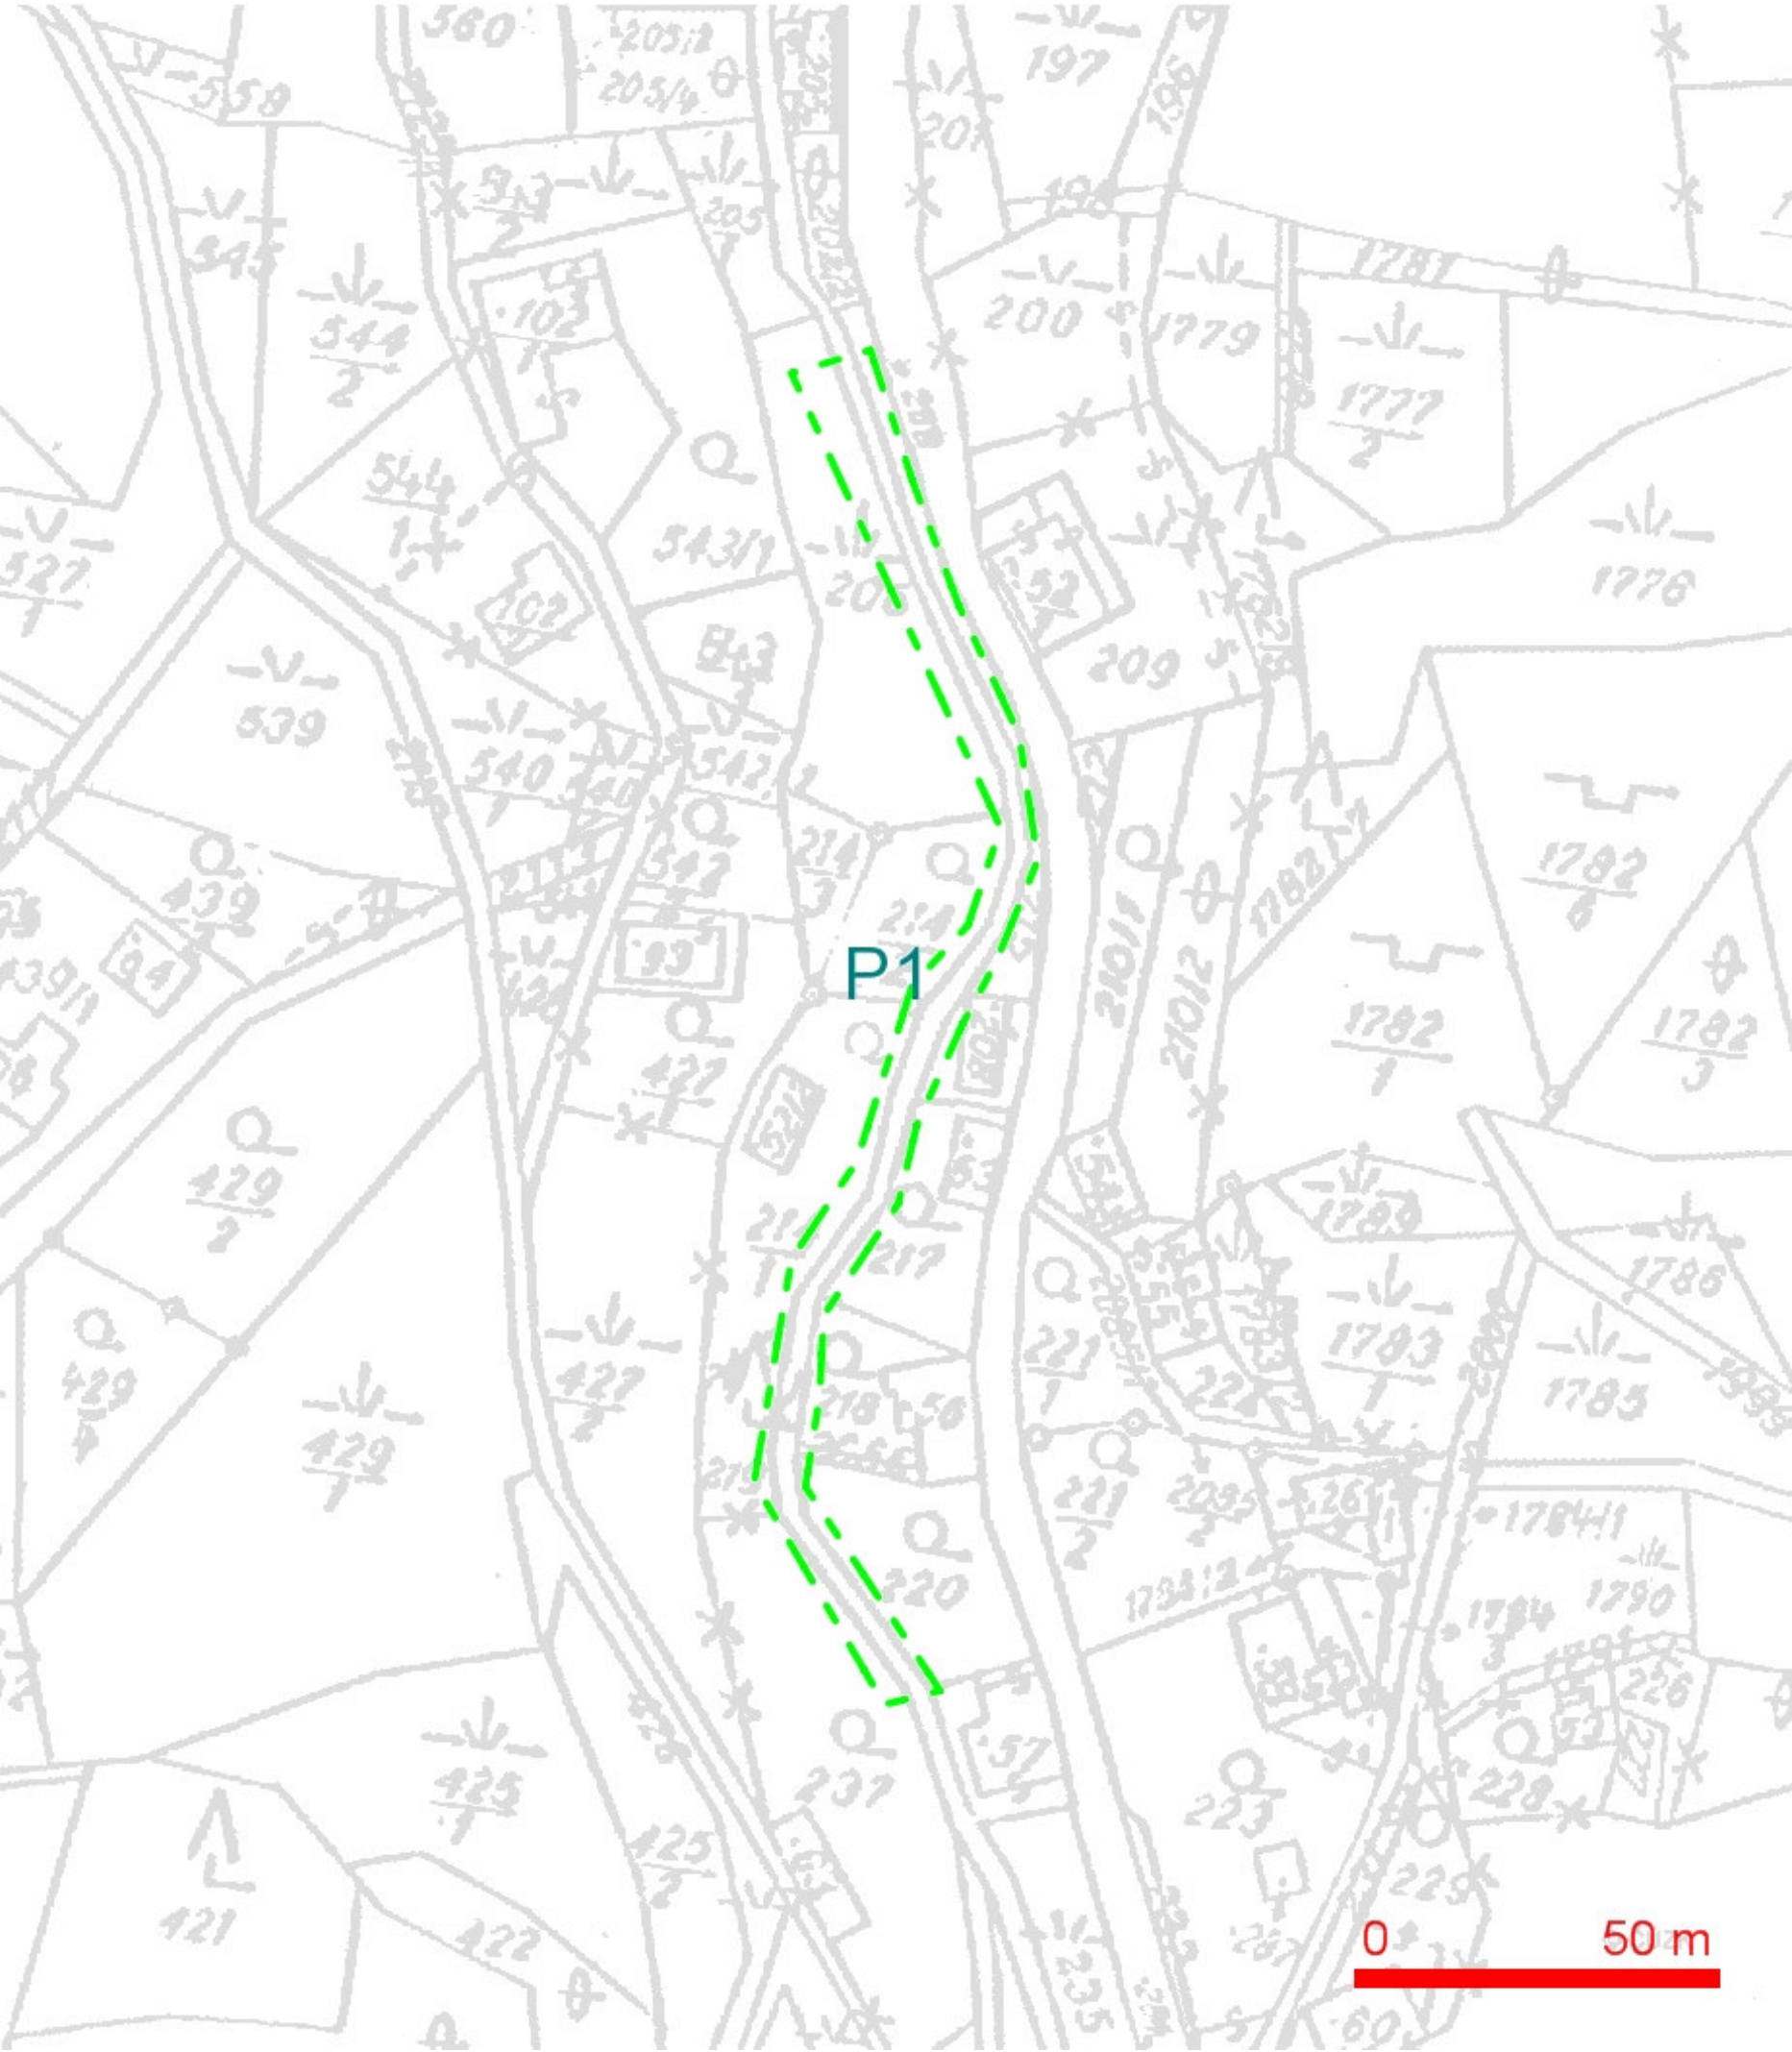

LEGENDA:
 --- ..hranice zájmového území k vyjádření

hnd
 O2 Czech Republic a.s.
 Za Brumlovkou 266/2
 140 22 Praha 4
 DIČ: CZ60193336
 697


SITUAČNÍ VÝKRES - POLYGON 1

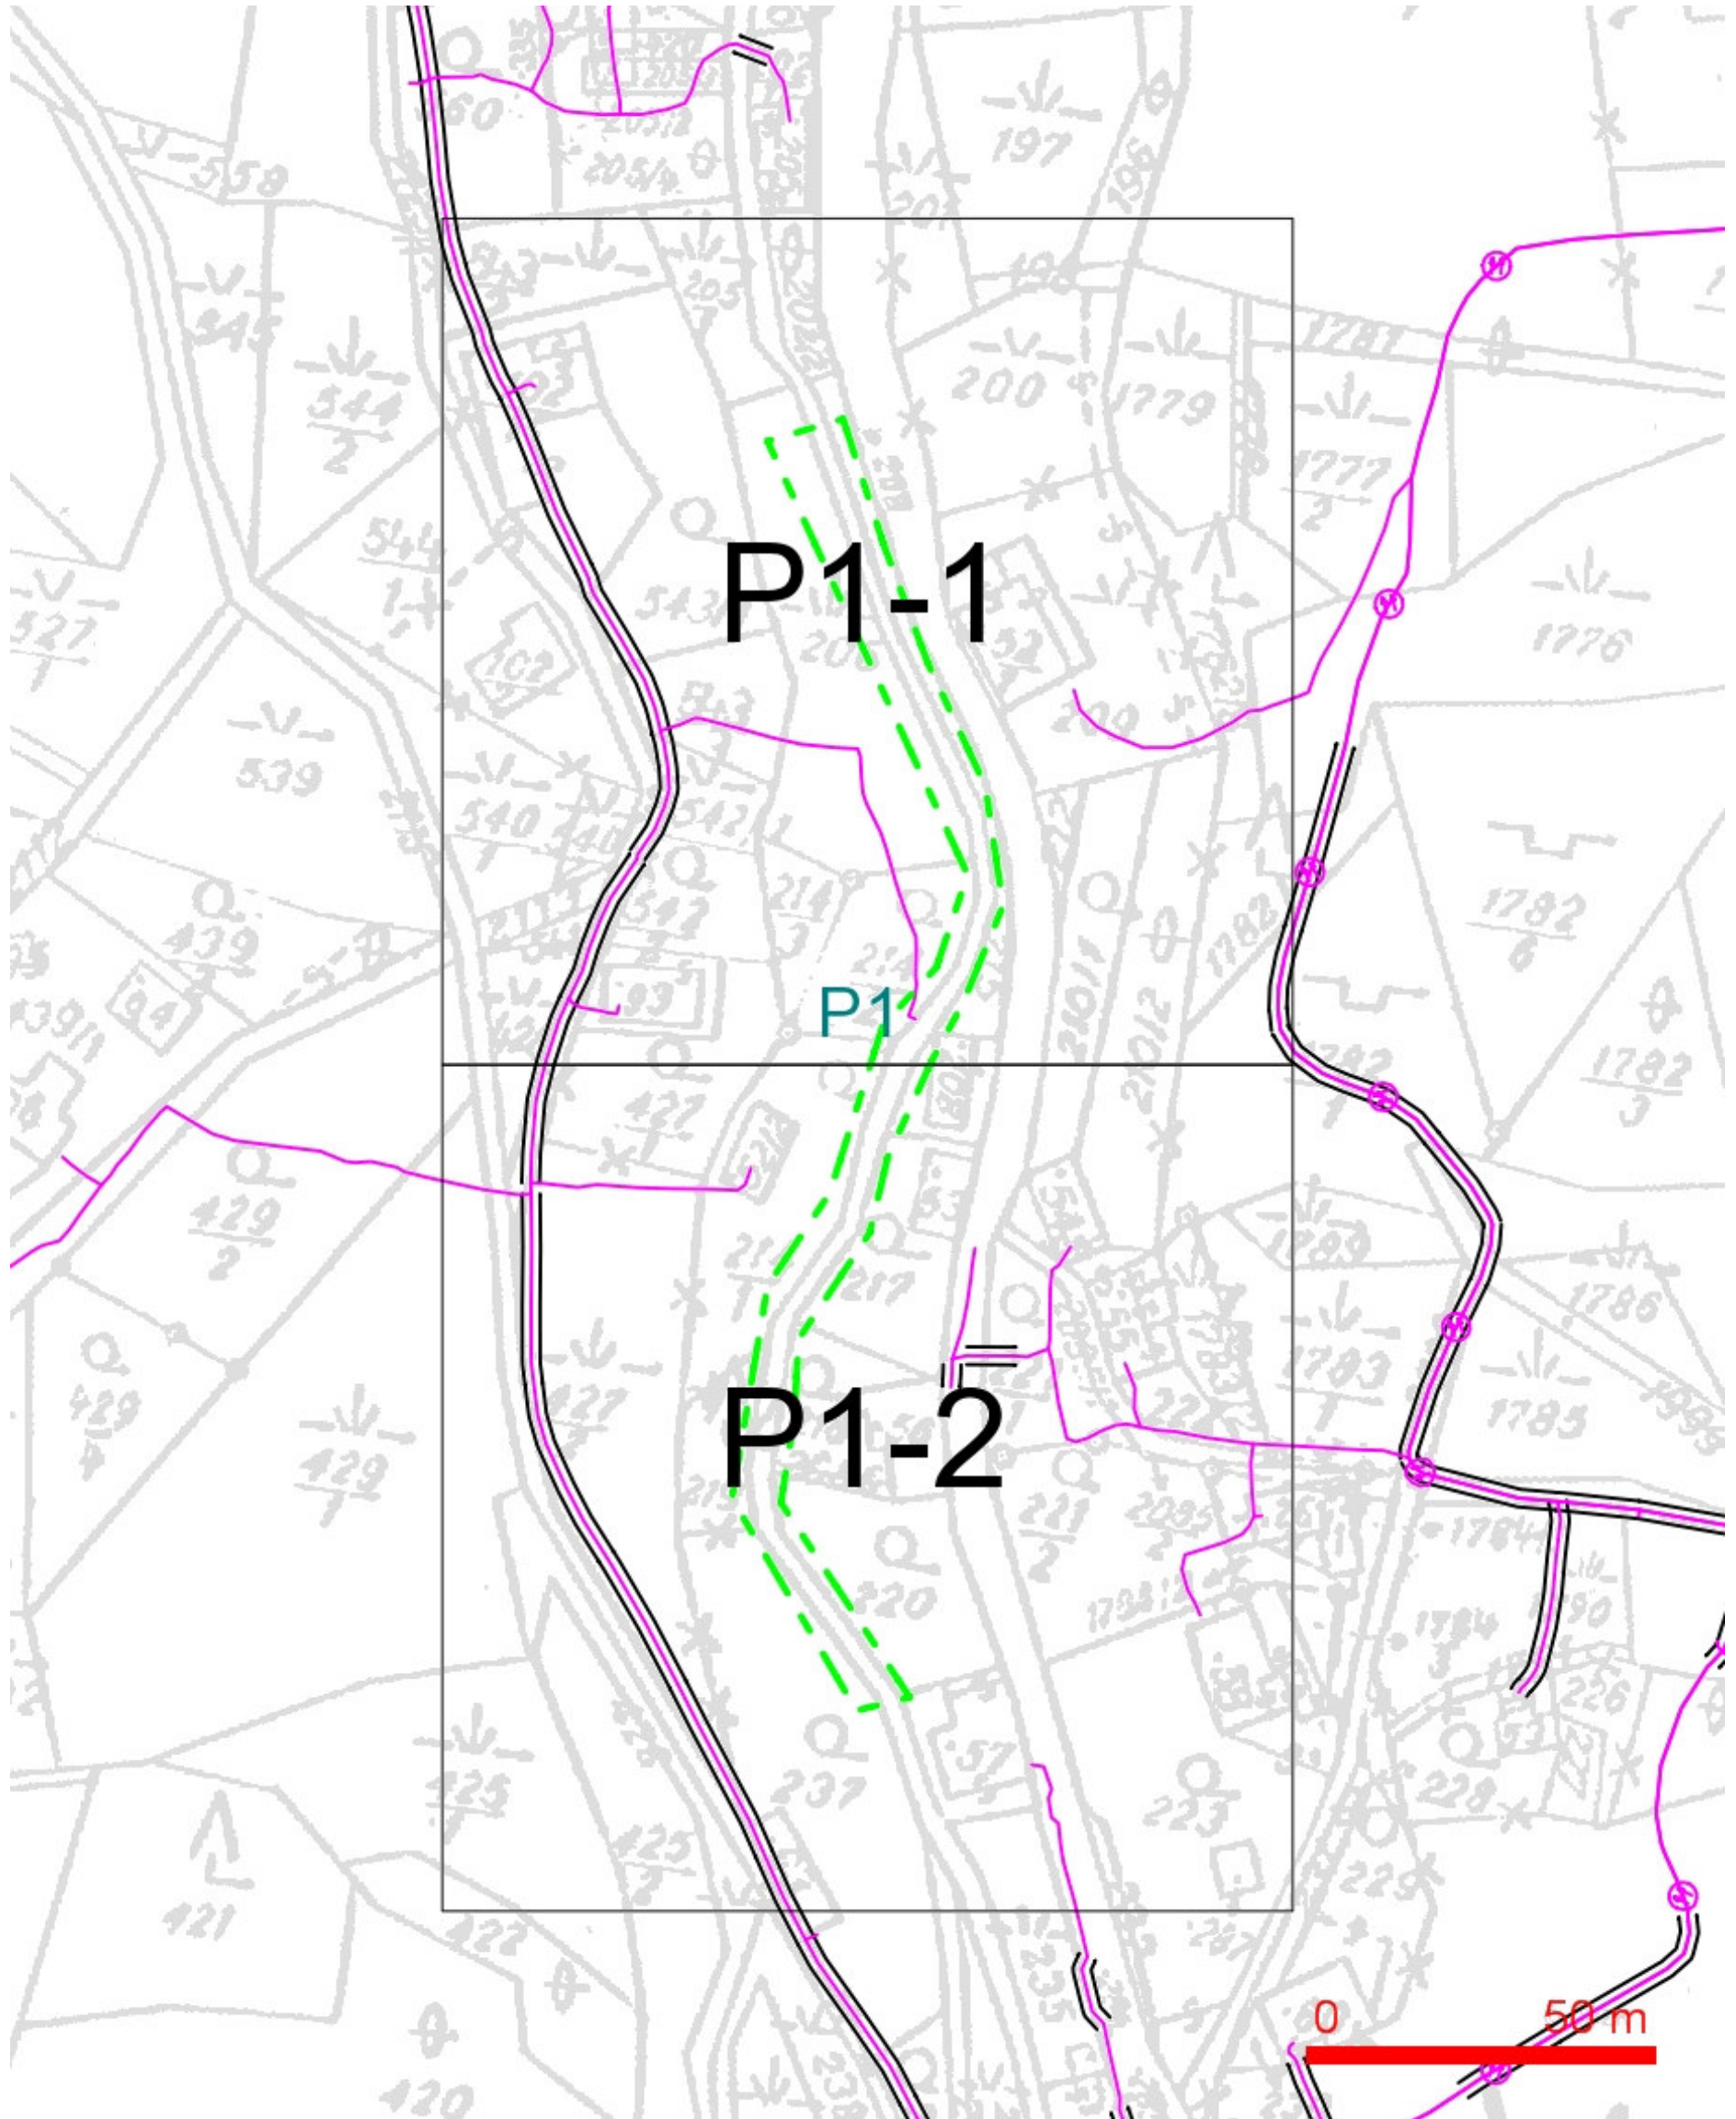

LEGENDA:

- | | | | |
|------------------------------------|--|---------------------------------------|--|
| — (dashed green line) | ..hranice zájmového území k vyjádření | --- (dashed magenta line with circle) | ..nezaměřený průběh optického kabelu, HDPE trubky nebo souběh optického a metalického kabelu |
| — (solid magenta line) | ..nn přípojka, území s nn přípojkou O2 | RR → (solid magenta line with arrow) | ..radiové síť, ochranné pásmo radiové sítě |
| — (solid magenta line with circle) | ..zaměřený průběh metalického kabelu | — (solid magenta line with square) | ..nadmerná síť |
| — (solid magenta line with circle) | ..zaměřený průběh optického kabelu, HDPE trubky nebo souběh optického a metalického kabelu | — (dashed magenta line with circle) | ..neprovázané síť |
| — (dashed magenta line) | ..nezaměřený průběh metalického kabelu | — (solid magenta line with circle) | ..podzemní síť cizí |
| — (solid magenta line with circle) | ..nadmerná síť cizí | — (solid magenta line with circle) | ..kolektor, kabelovod |


SITUAČNÍ VÝKRES - POLYGON 1, list kladu P1-1

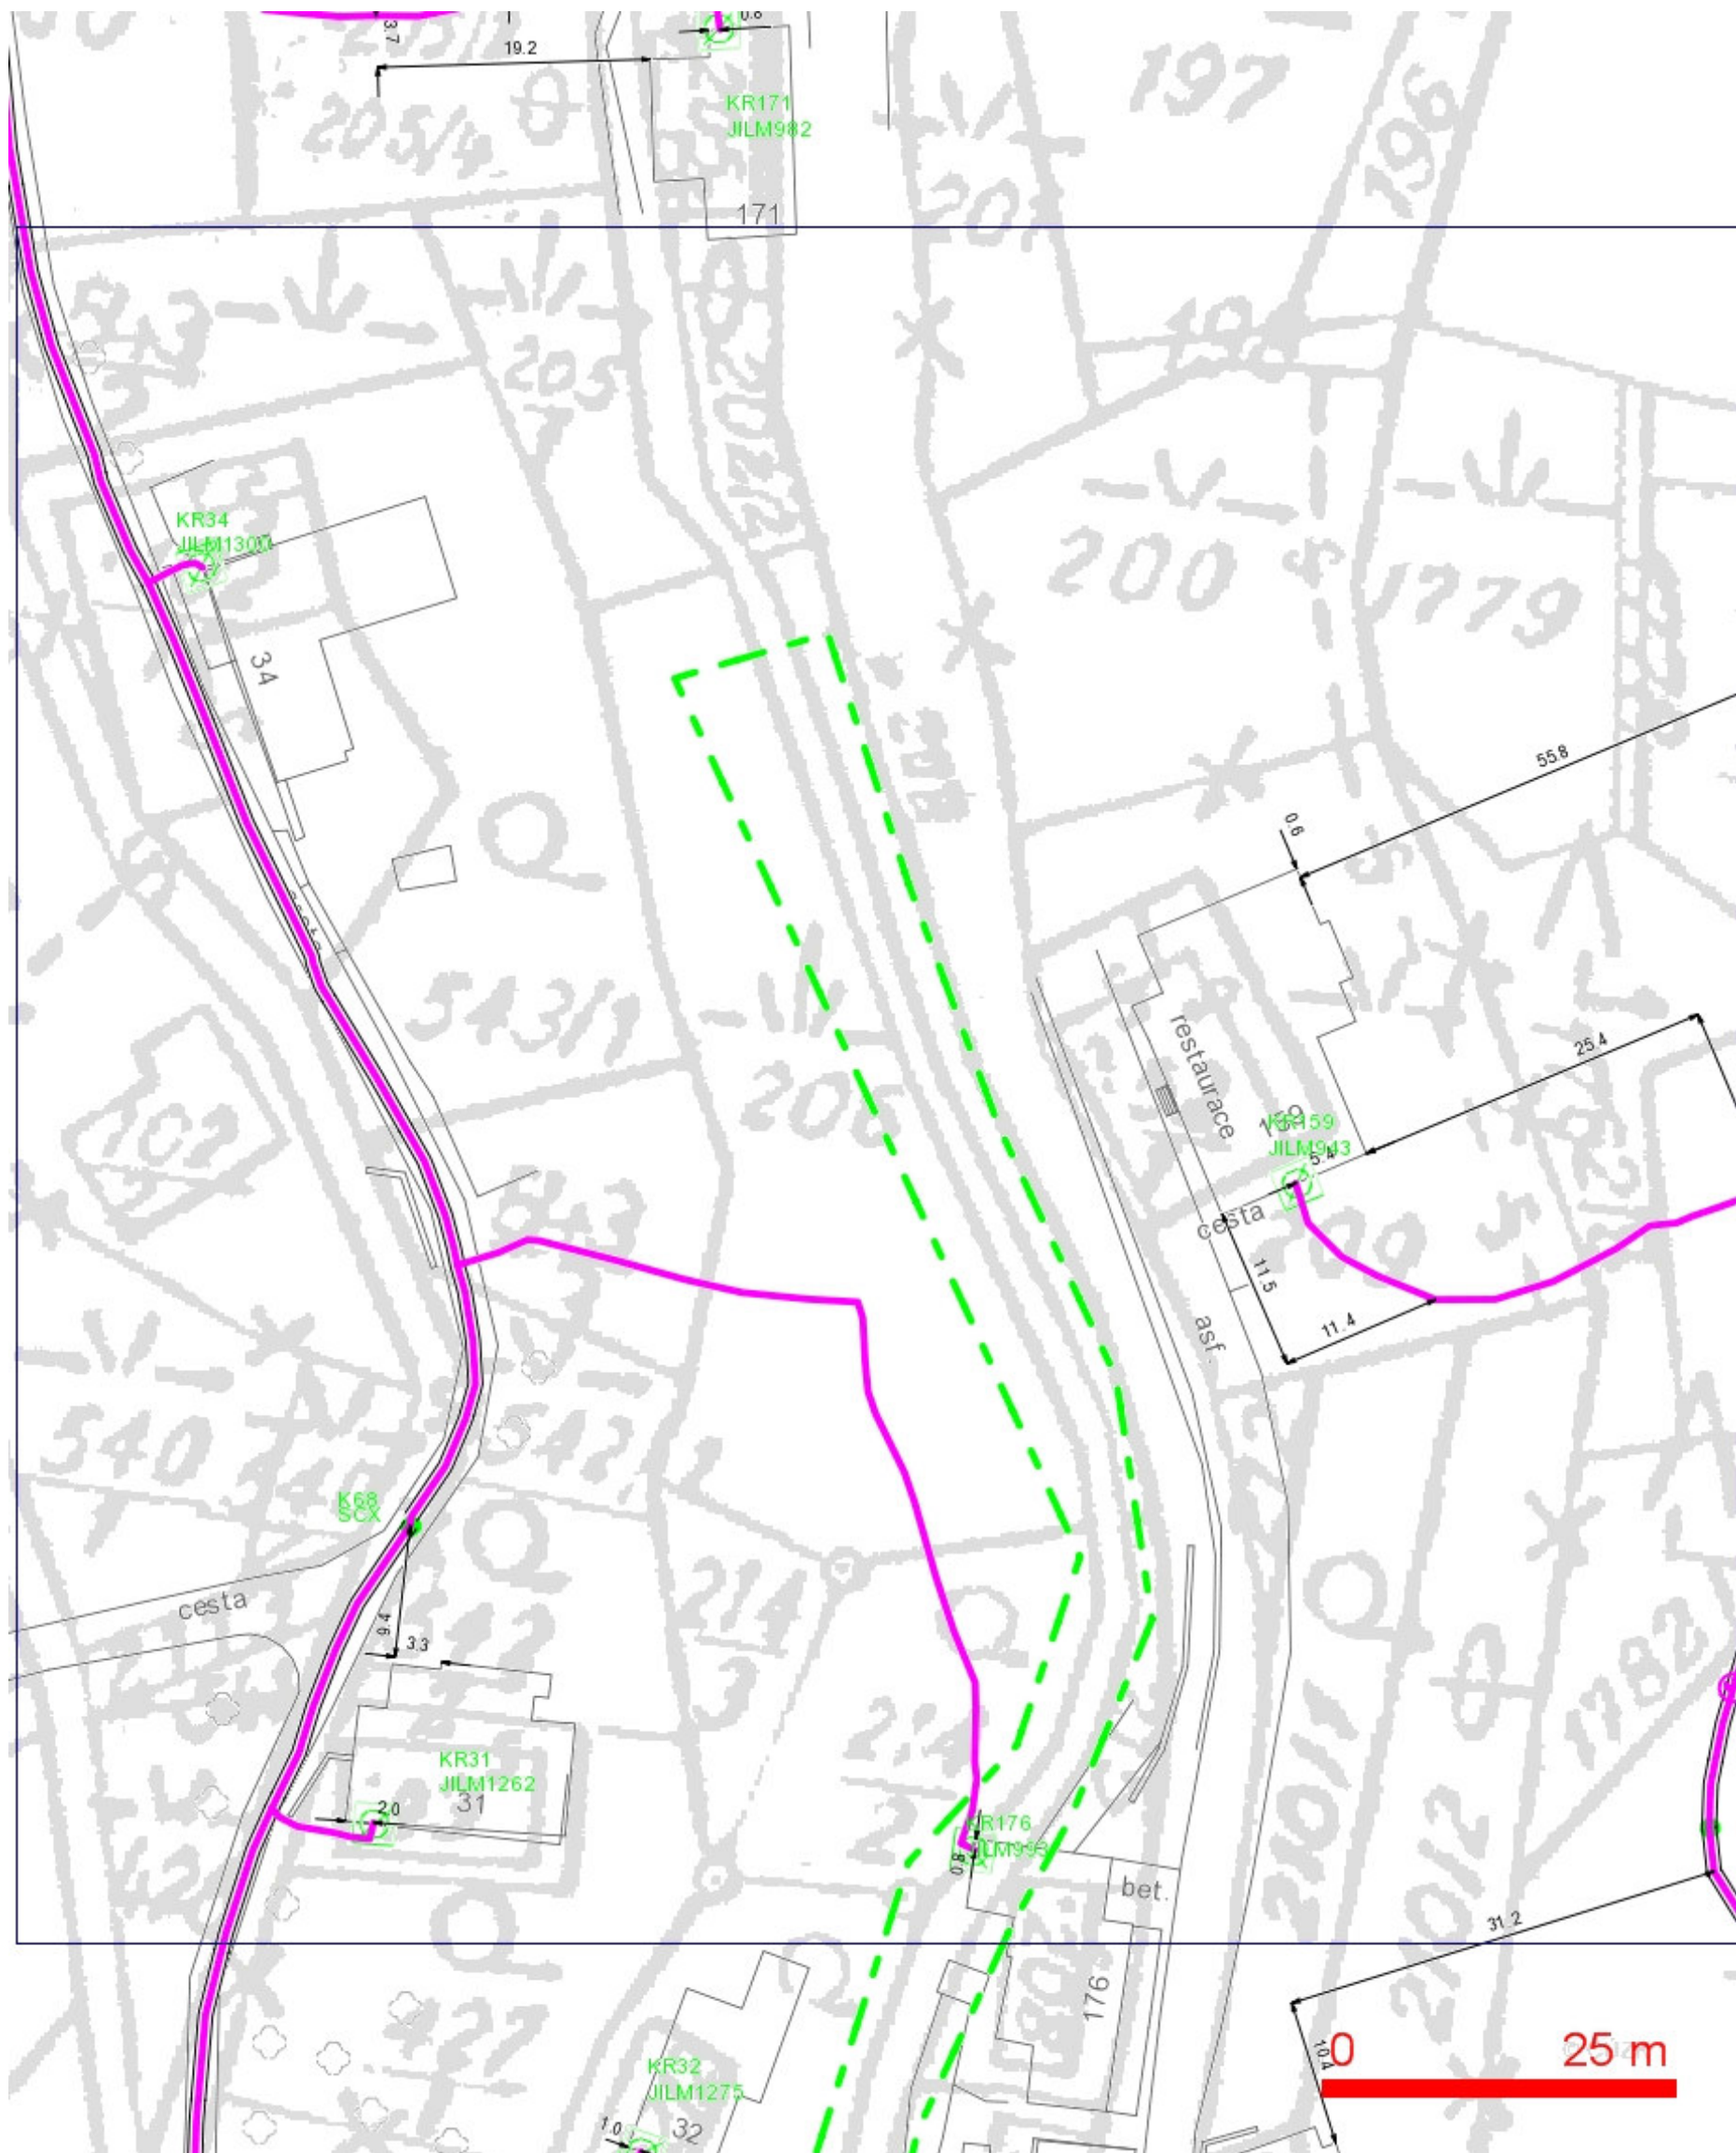

LEGENDA:

- | | |
|---|---|
| --- ..hranice zájmového území k vyjádření | --- ..nezaměřený průběh optického kabelu, HDPE |
| --- ..nn přípojka, území s nn přípojkou O2 | trubky nebo souběh optického a metalického |
| --- ..zaměřený průběh metalického kabelu | kabelu |
| --- ..zaměřený průběh optického kabelu, HDPE trubky | RR--> ..radiové sítě, ochranné pásmo radiové sítě |
| --- ..nebo souběh optického a metalického kabelu | --- ..nadmerní sítě |
| --- ..nezaměřený průběh metalického kabelu | --- ..neprovozované sítě |
| --- ..nadmerní sítě cizí | --- ..podzemní sítě cizí |
| | --- ..kolektor, kabelovod |

SITUAČNÍ VÝKRES - POLYGON 1, list kladu P1-2

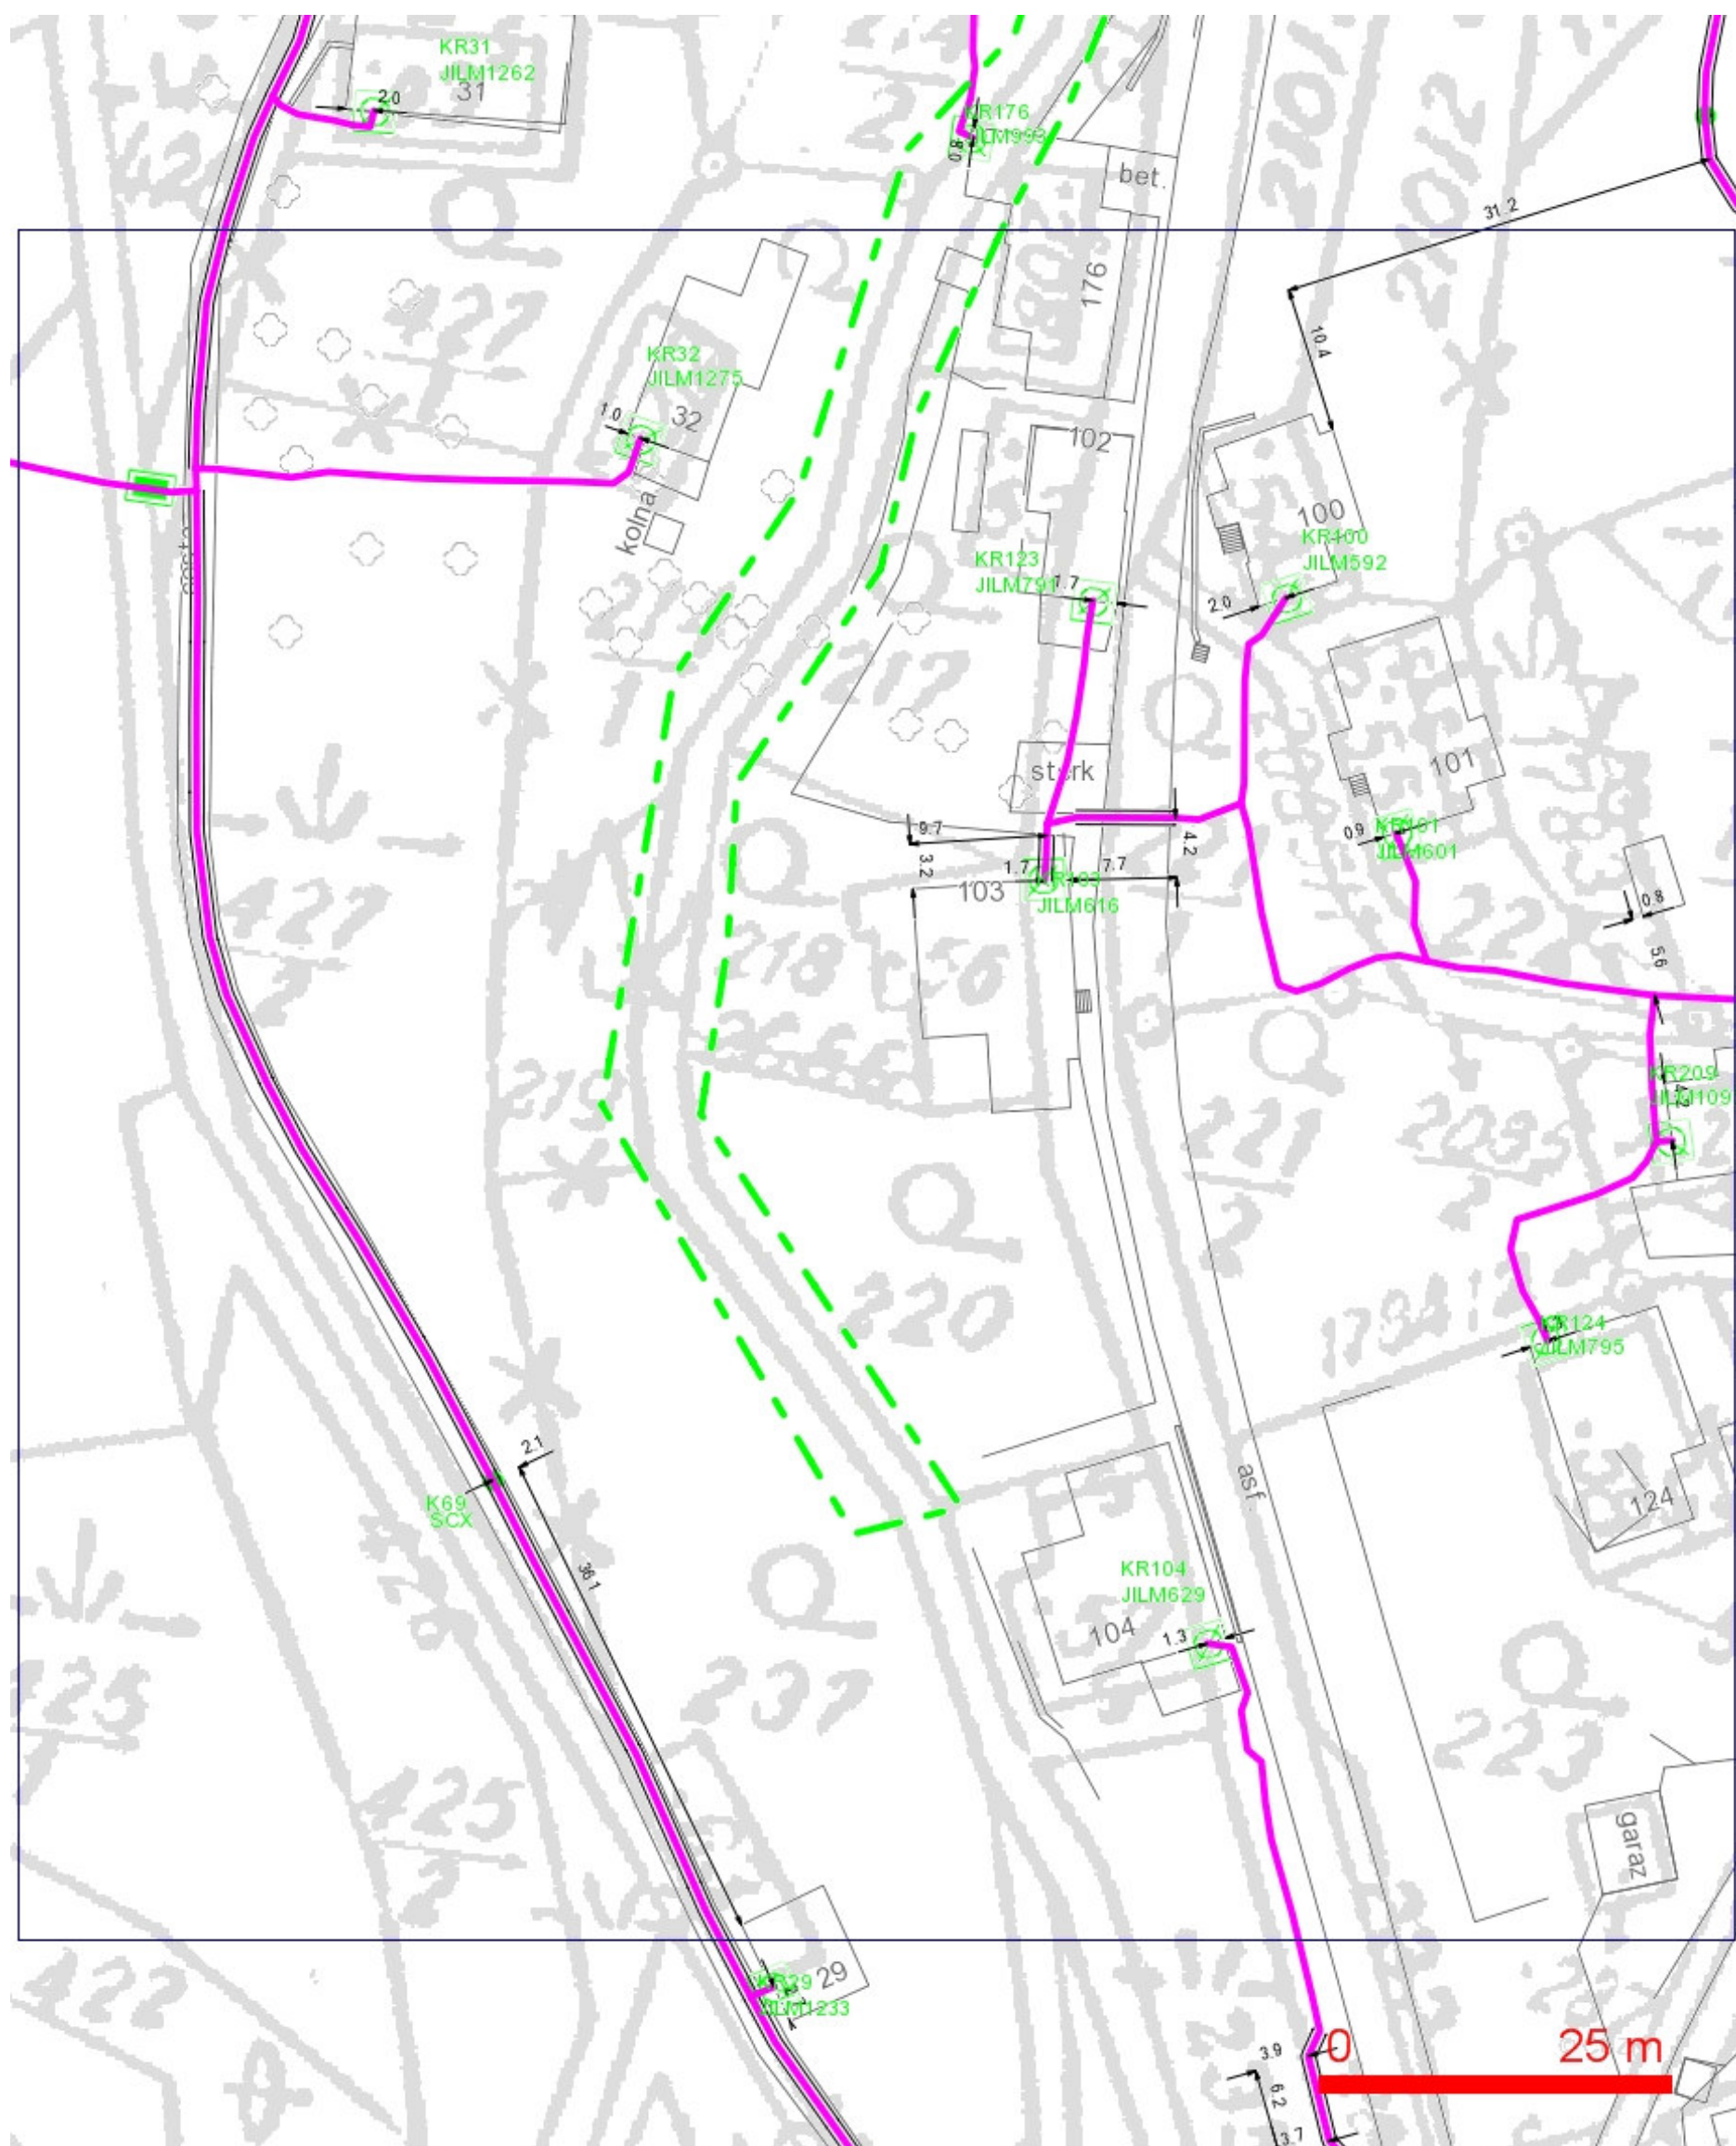

LEGENDA:

- | | | | |
|--|--|--|---|
| | ...hranice zájmového území k vyjádření | | ..nezaměřený průběh optického kabelu, HDPE |
| | ...nn přípojka, území s nn přípojkou O2 | | trubky nebo souběh optického a metalického kabelu |
| | ...zaměřený průběh metalického kabelu | | |
| | ...zaměřený průběh optického kabelu, HDPE trubky | | ..radiové sítě, ochranné pásmo radiové sítě |
| | ...nebo souběh optického a metalického kabelu | | ..nadzemní síť |
| | ...nezaměřený průběh metalického kabelu | | ..neprovozované sítě |
| | | | ..podzemní síť cizí |
| | ..nadzemní síť cizí | | == = ..kolektor,
kabelovod |