



OPRAVA V ÚSEKU Č. 8

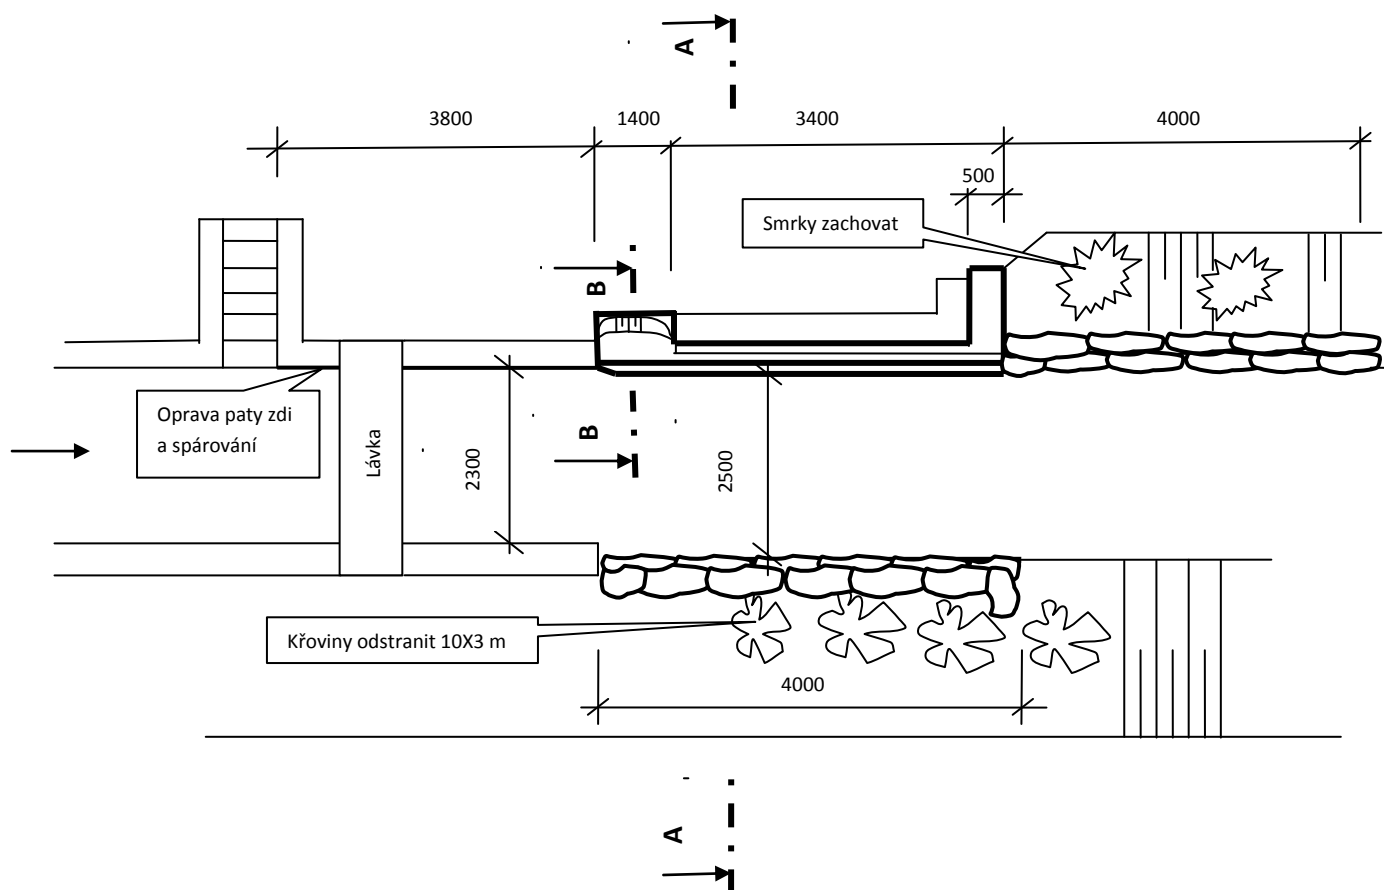

ŘEZ A – A

ŘEZ B – B

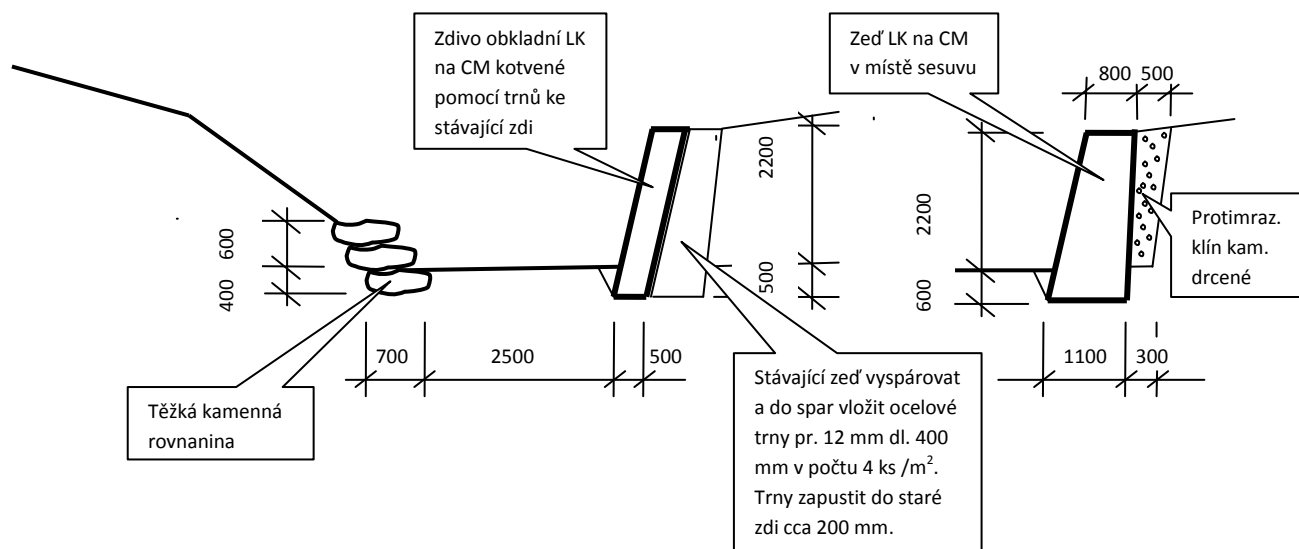

Výkop a základ provádět po úsecích cca 1,5 m aby nebyla ohrožena stabilita stávající zdi. Hloubka výkopu nesmí být větší než založení stávající zdi.

Projektant: Ing. Jan Kubát, Pod Parkem 740, 543 01 Vrchlabí		Datum: 11/2014	
Akce: Výchovský potok – oprava koryta		Stupeň: Prováděcí dokumentace	
Příloha: Oprava úseku č.8		Měřítko: 1: 100	
Objednatel: Správa KRNP	Katastr: Vichová	Obec: Vichová	Č. přílohy: 8