


UMÍSTĚNÍ VÝROBNY NA STŘEŠE HALY H - CELKOVÝ INSTALOVANÝ VÝKON VÝROBNY JE 99,22 kWp

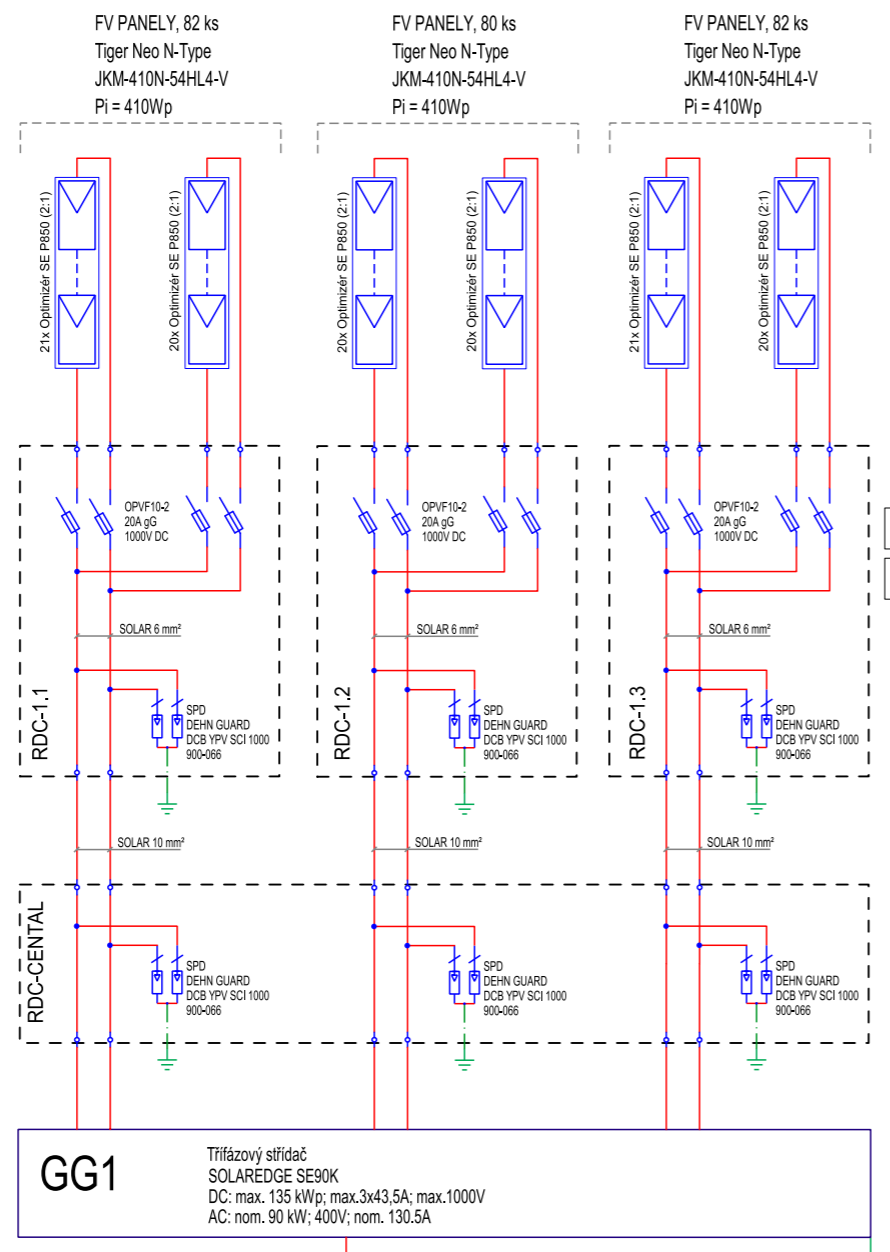

TECHNICKÉ ÚDAJE - ČÁST FVE:

INSTALOVANÝ VÝKON:	99,22 kWp
POČET STŘÍDAČŮ:	1 ks
JMENOVITÝ VÝKON STŘÍDAČŮ:	1x 90 kW
JMENOVITÝ VÝKON 1 PANELU:	410 Wp
CELKOVÝ POČET FV PANELŮ:	244 ks



NAPĚŤOVÉ SOUSTAVY NOVĚ ŘEŠENÝCH ČÁSTÍ:

DC: 2 DC 1000 V IT
 Ochrana před nebezpečným dotykovým napětím:
 Zvýšenou izolací s uzemněním a doplňkovým pospojováním.


NN: 3NPE 400 V, 50Hz, TN-C-S
 Ochrana před nebezpečným dotykovým napětím:
 samočinným odpojením od zdroje v síti TN s uzemněním a doplňkovým pospojováním.

ZODPOVĚDNÝ PROJEKTANT:	VYPRACOVAL:	KRESLIL:		
Antonín ŽIBRITA	Vojtěch ČEŠÍK	Tomáš KLÍČO		
INVESTOR: VUKOZ Květnové nám. 391, 252 43	STAVEBNÍ ÚŘAD: Průhonice KRAJ: Středočeský	DATUM:	11/2023	
STAVBA:	FVE VUKOZ Květnové nám., Průhonice	ČÍSLO ZAKÁZKY:	23Zak00XXX	
OBSAH:	D. DOKUMENTACE OBJEKTŮ JEDNOPÓLOVÉ SCHÉMA VÝROBNY	STUPEŇ DOK.:	ŽOP	
		MĚŘÍTKO:	-	
		Č. VÝKRESU:	D.1	
		PARÉ:	LIST 1/3	

SPOJ A

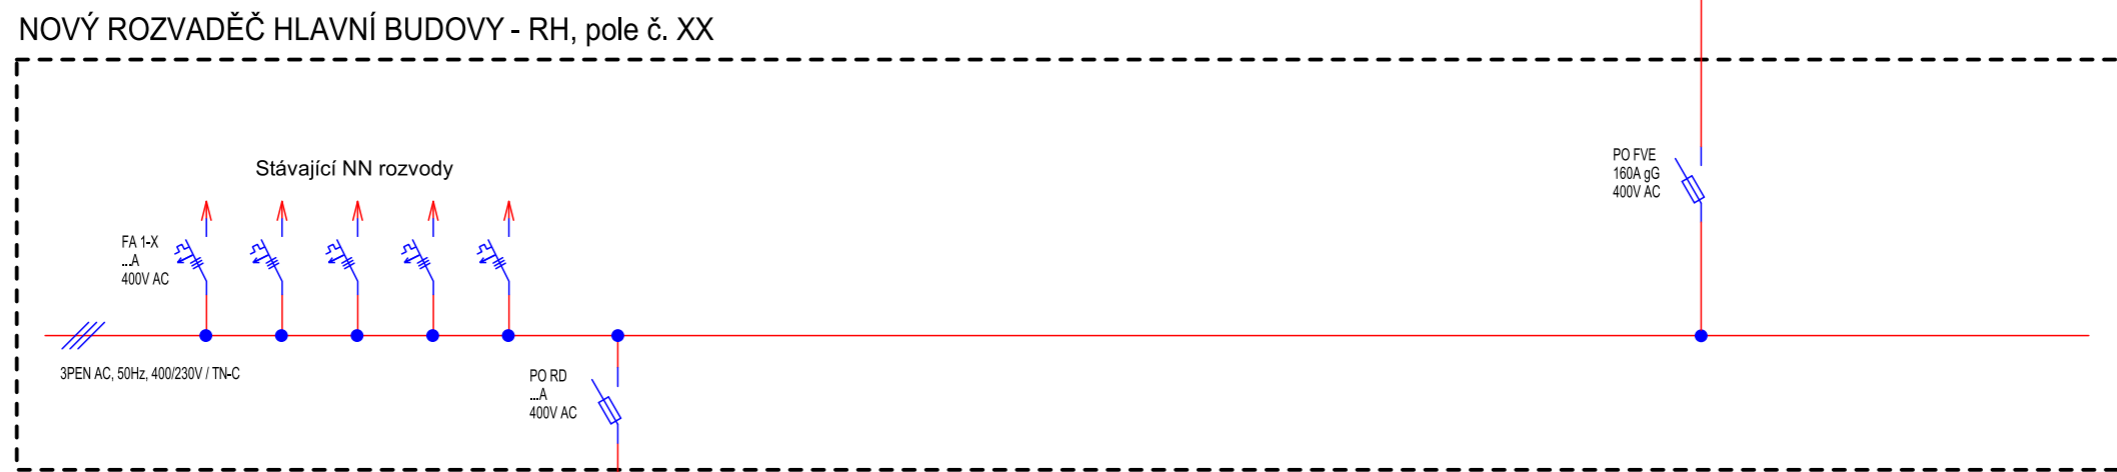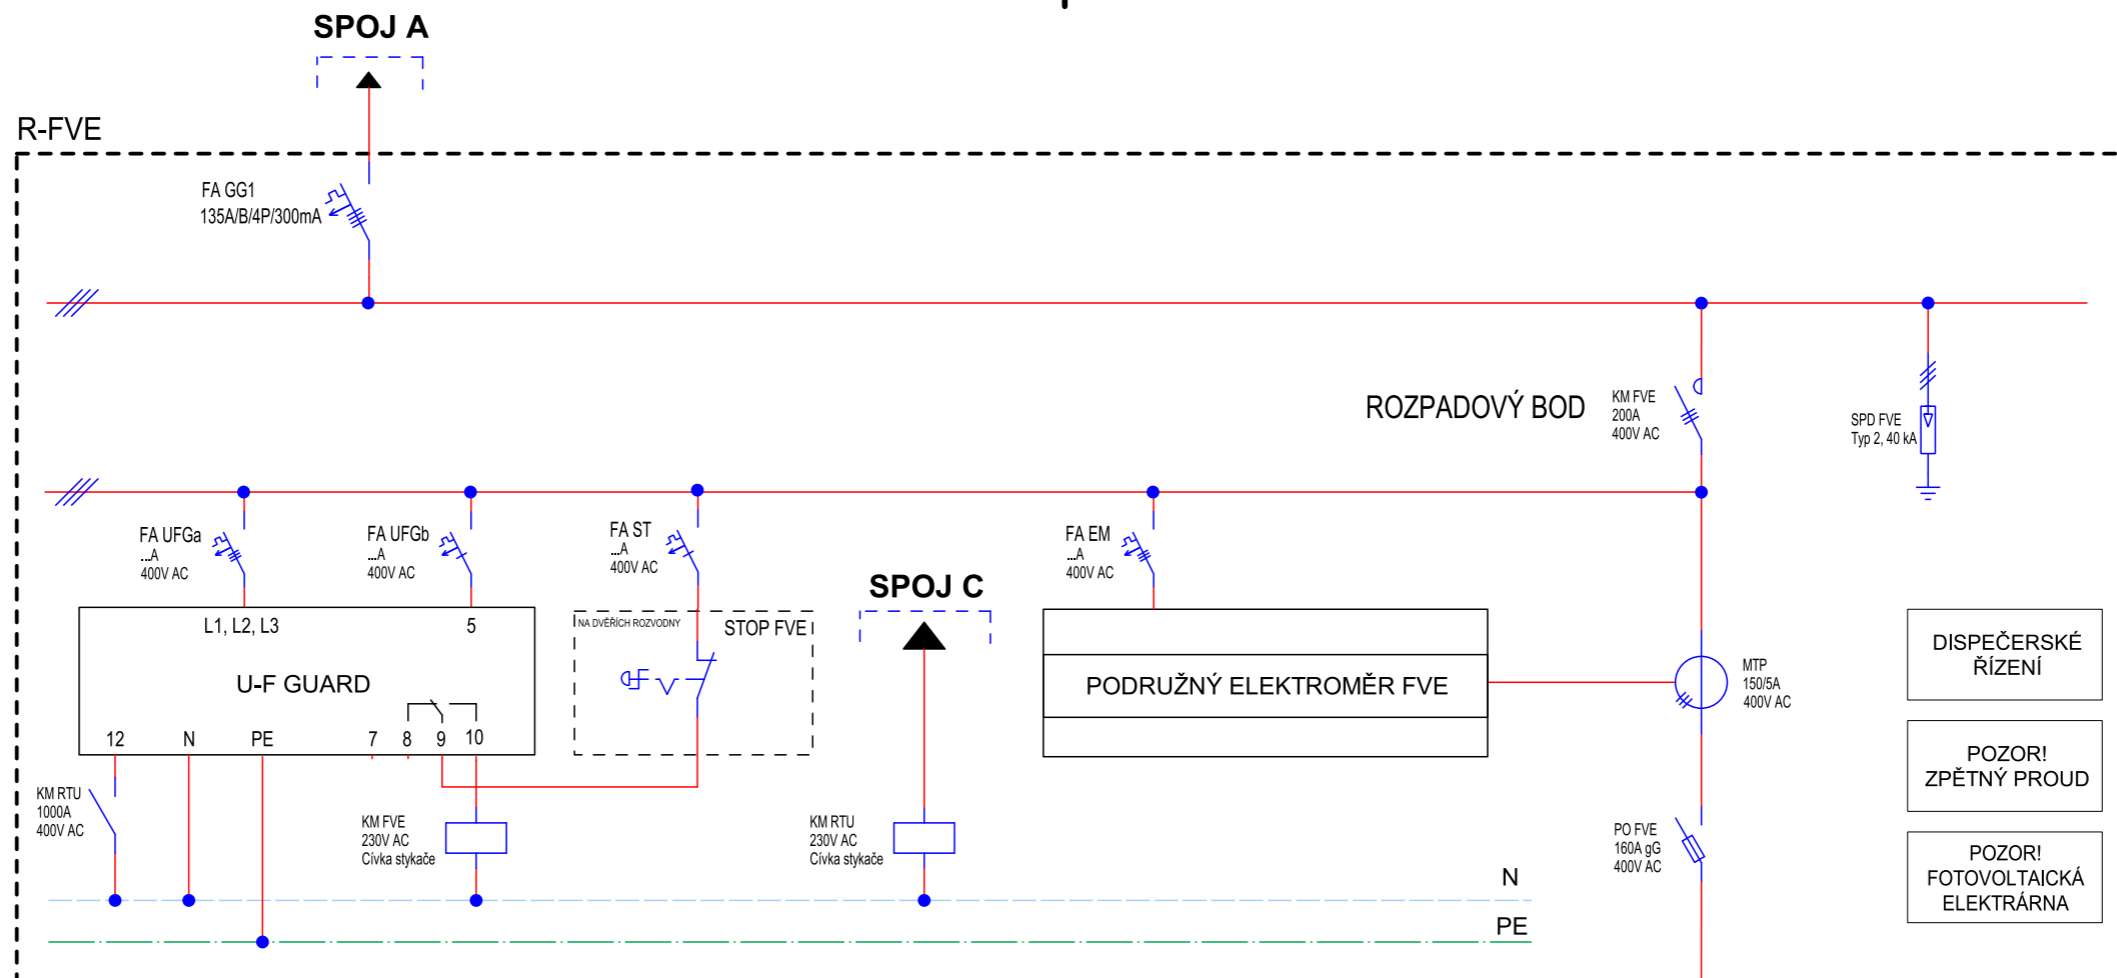

ZODPOVĚDNÝ PROJEKTANT:	VYPRACOVAL:	KRESLIL:	rewatt	
Antonín ŽIBRITA	Vojtěch ČEŠÍK	Tomáš Klíčo		
INVESTOR: VUKOZ Květnové nám. 391, 252 43	STAVEBNÍ ÚŘAD: Průhonice KRAJ: Středočeský	DATUM:	11/2023	
STAVBA:	FVE VUKOZ Květnové nám., Průhonice	ČÍSLO ZAKÁZKY:	23Zak00XXX	
OBSAH:	D. DOKUMENTACE OBJEKTŮ JEDNOPÓLOVÉ SCHÉMA VÝROBNY	STUPEŇ DOK.:	žop	
		MĚŘÍTKO:	-	
		Č. VÝKRESU:	PARÉ:	
		D.1		
		LIST 2/3		

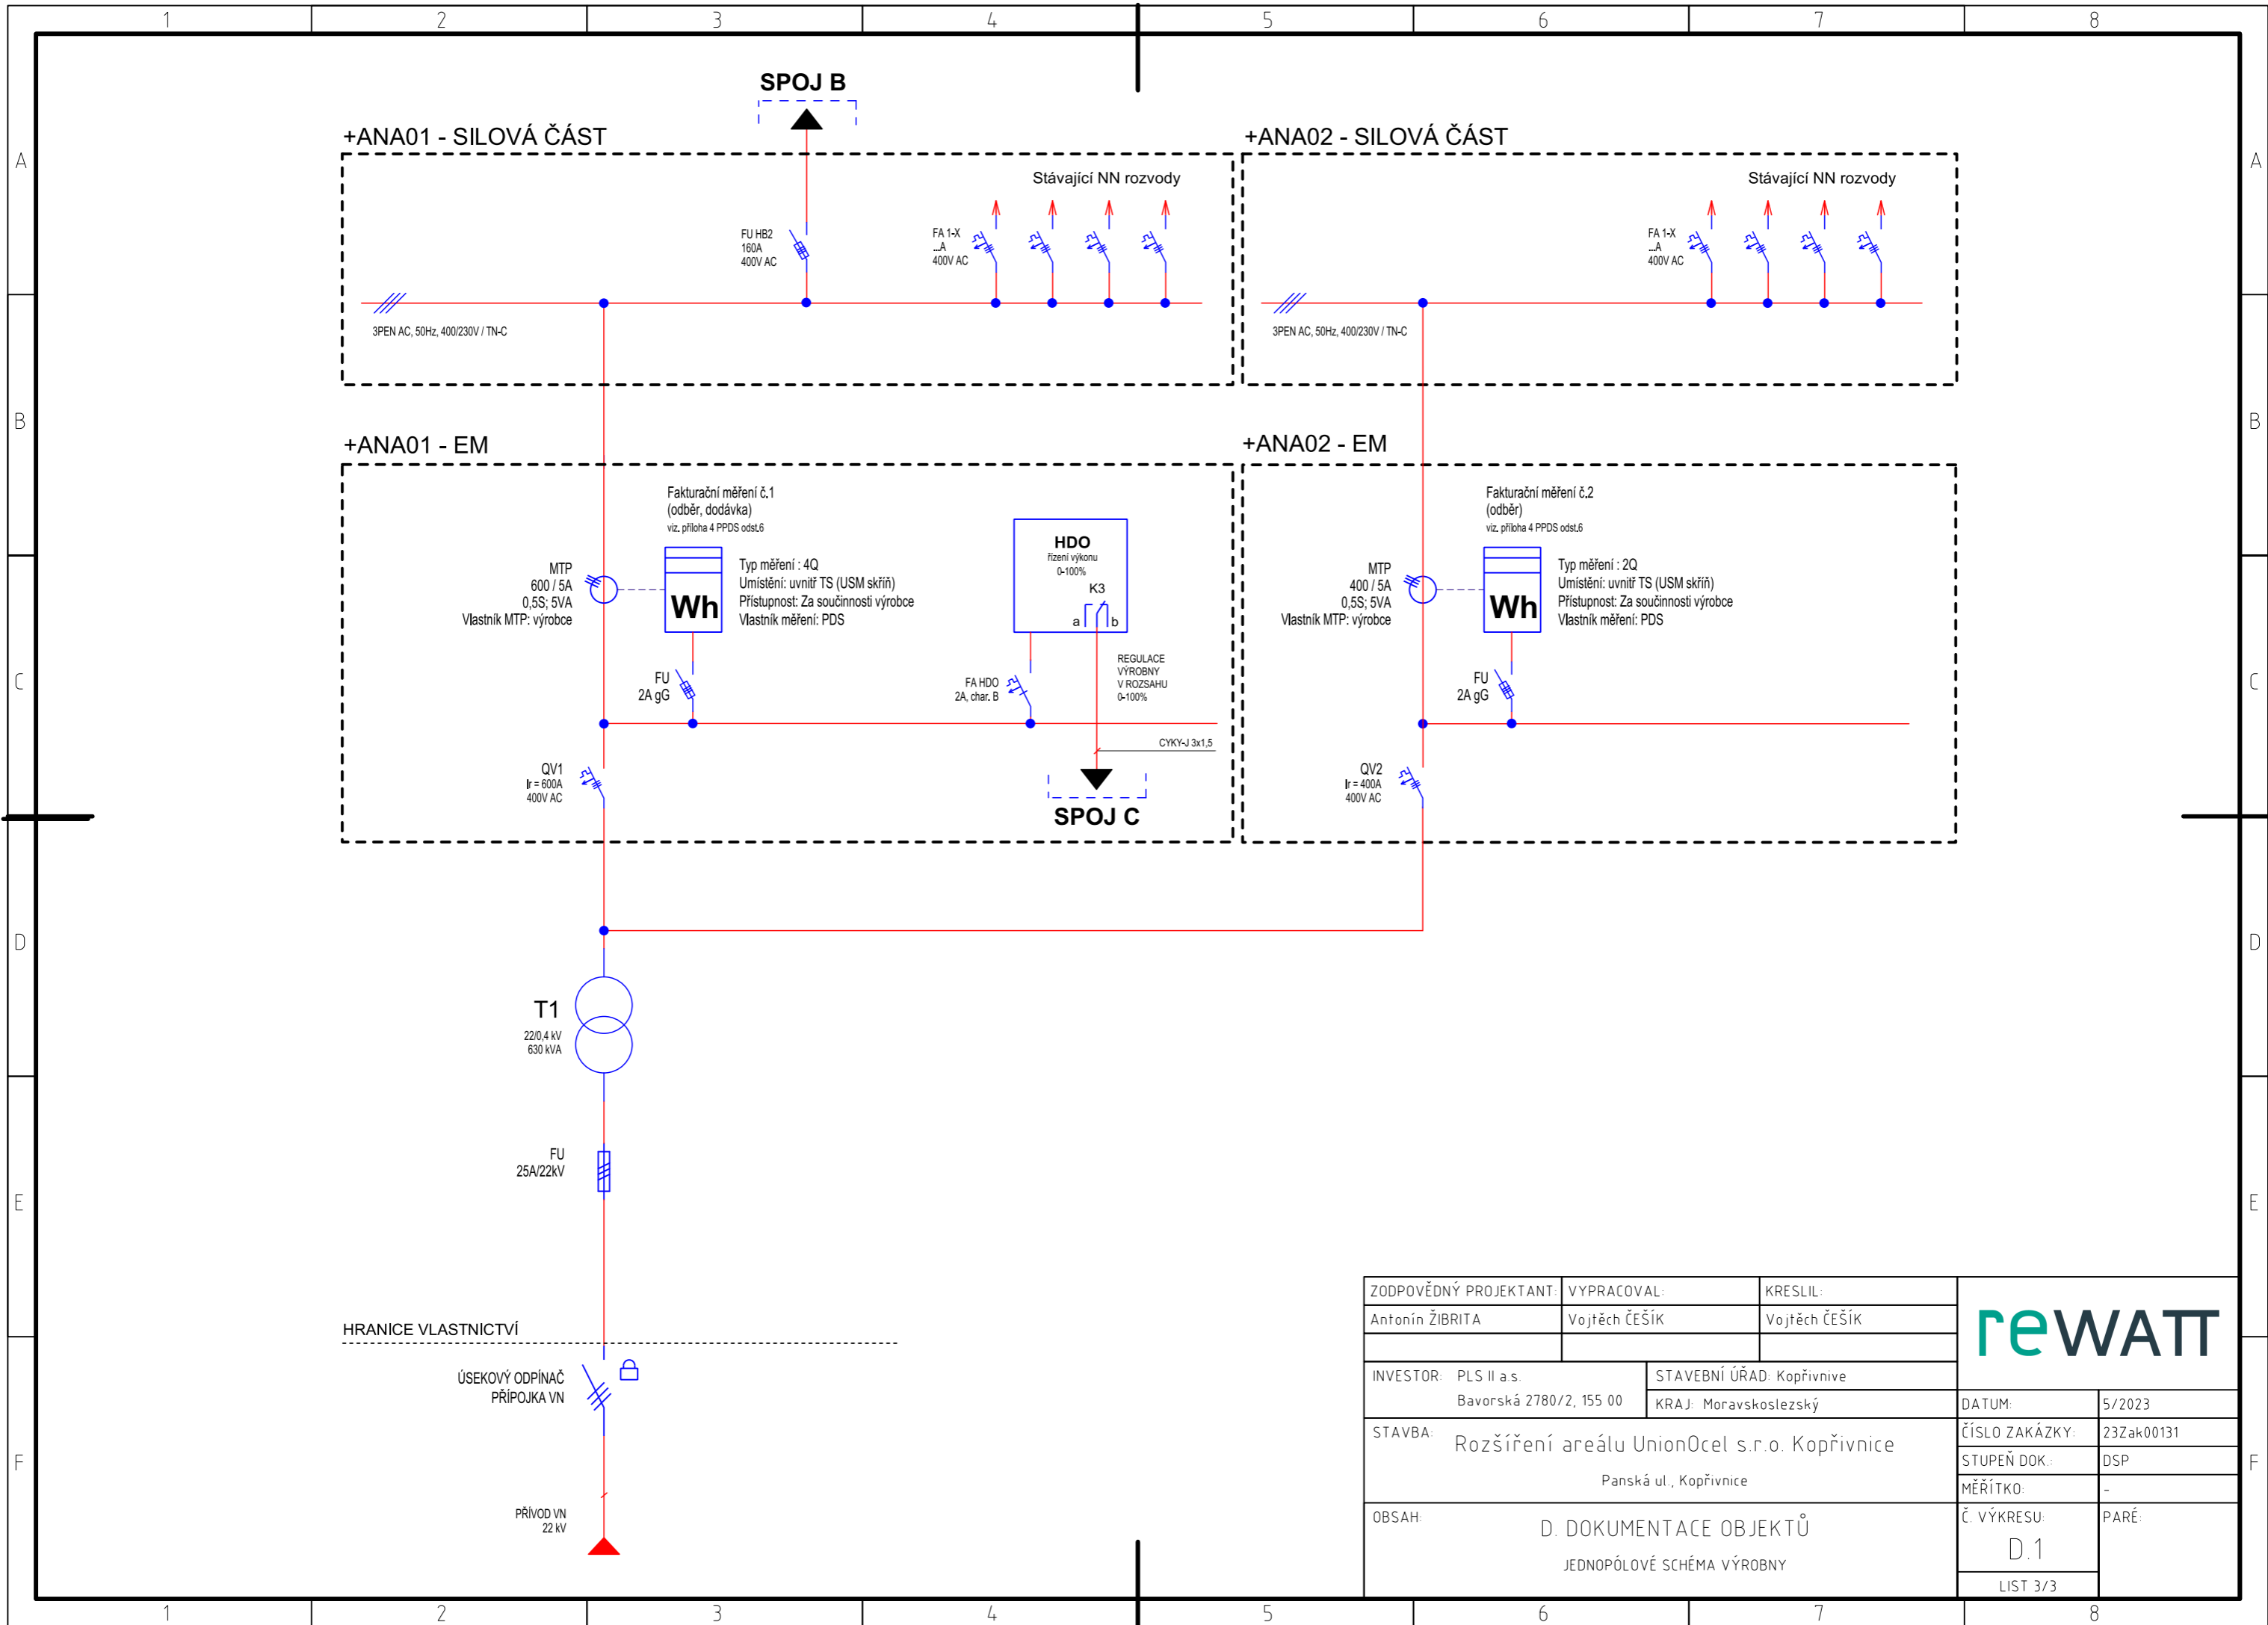

ZODPOVĚDNÝ PROJEKTANT:	VYPRACOVAL:	KRESLIL:		
Antonín ŽIBRITA	Vojtěch ČEŠÍK	Vojtěch ČEŠÍK		
INVESTOR: PLS II a.s. Bavorská 2780/2, 155 00	STAVEBNÍ ÚŘAD: Kopřivnice KRAJ: Moravskoslezský	DATUM: 5/2023		
STAVBA: Rozšíření areálu UnionOcel s.r.o. Kopřivnice Panská ul., Kopřivnice	ČÍSLO ZAKÁZKY: 23Zak00131	STUPEŇ DOK.: DSP	MĚŘÍTKO: -	
OBSAH: D. DOKUMENTACE OBJEKTŮ JEDNOPÓLOVÉ SCHÉMA VÝROBNY	Č. VÝKRESU: D.1	PARÉ: -	LIST 3/3	