


ŘEZ P2, POHLED NA STĚNU OP2

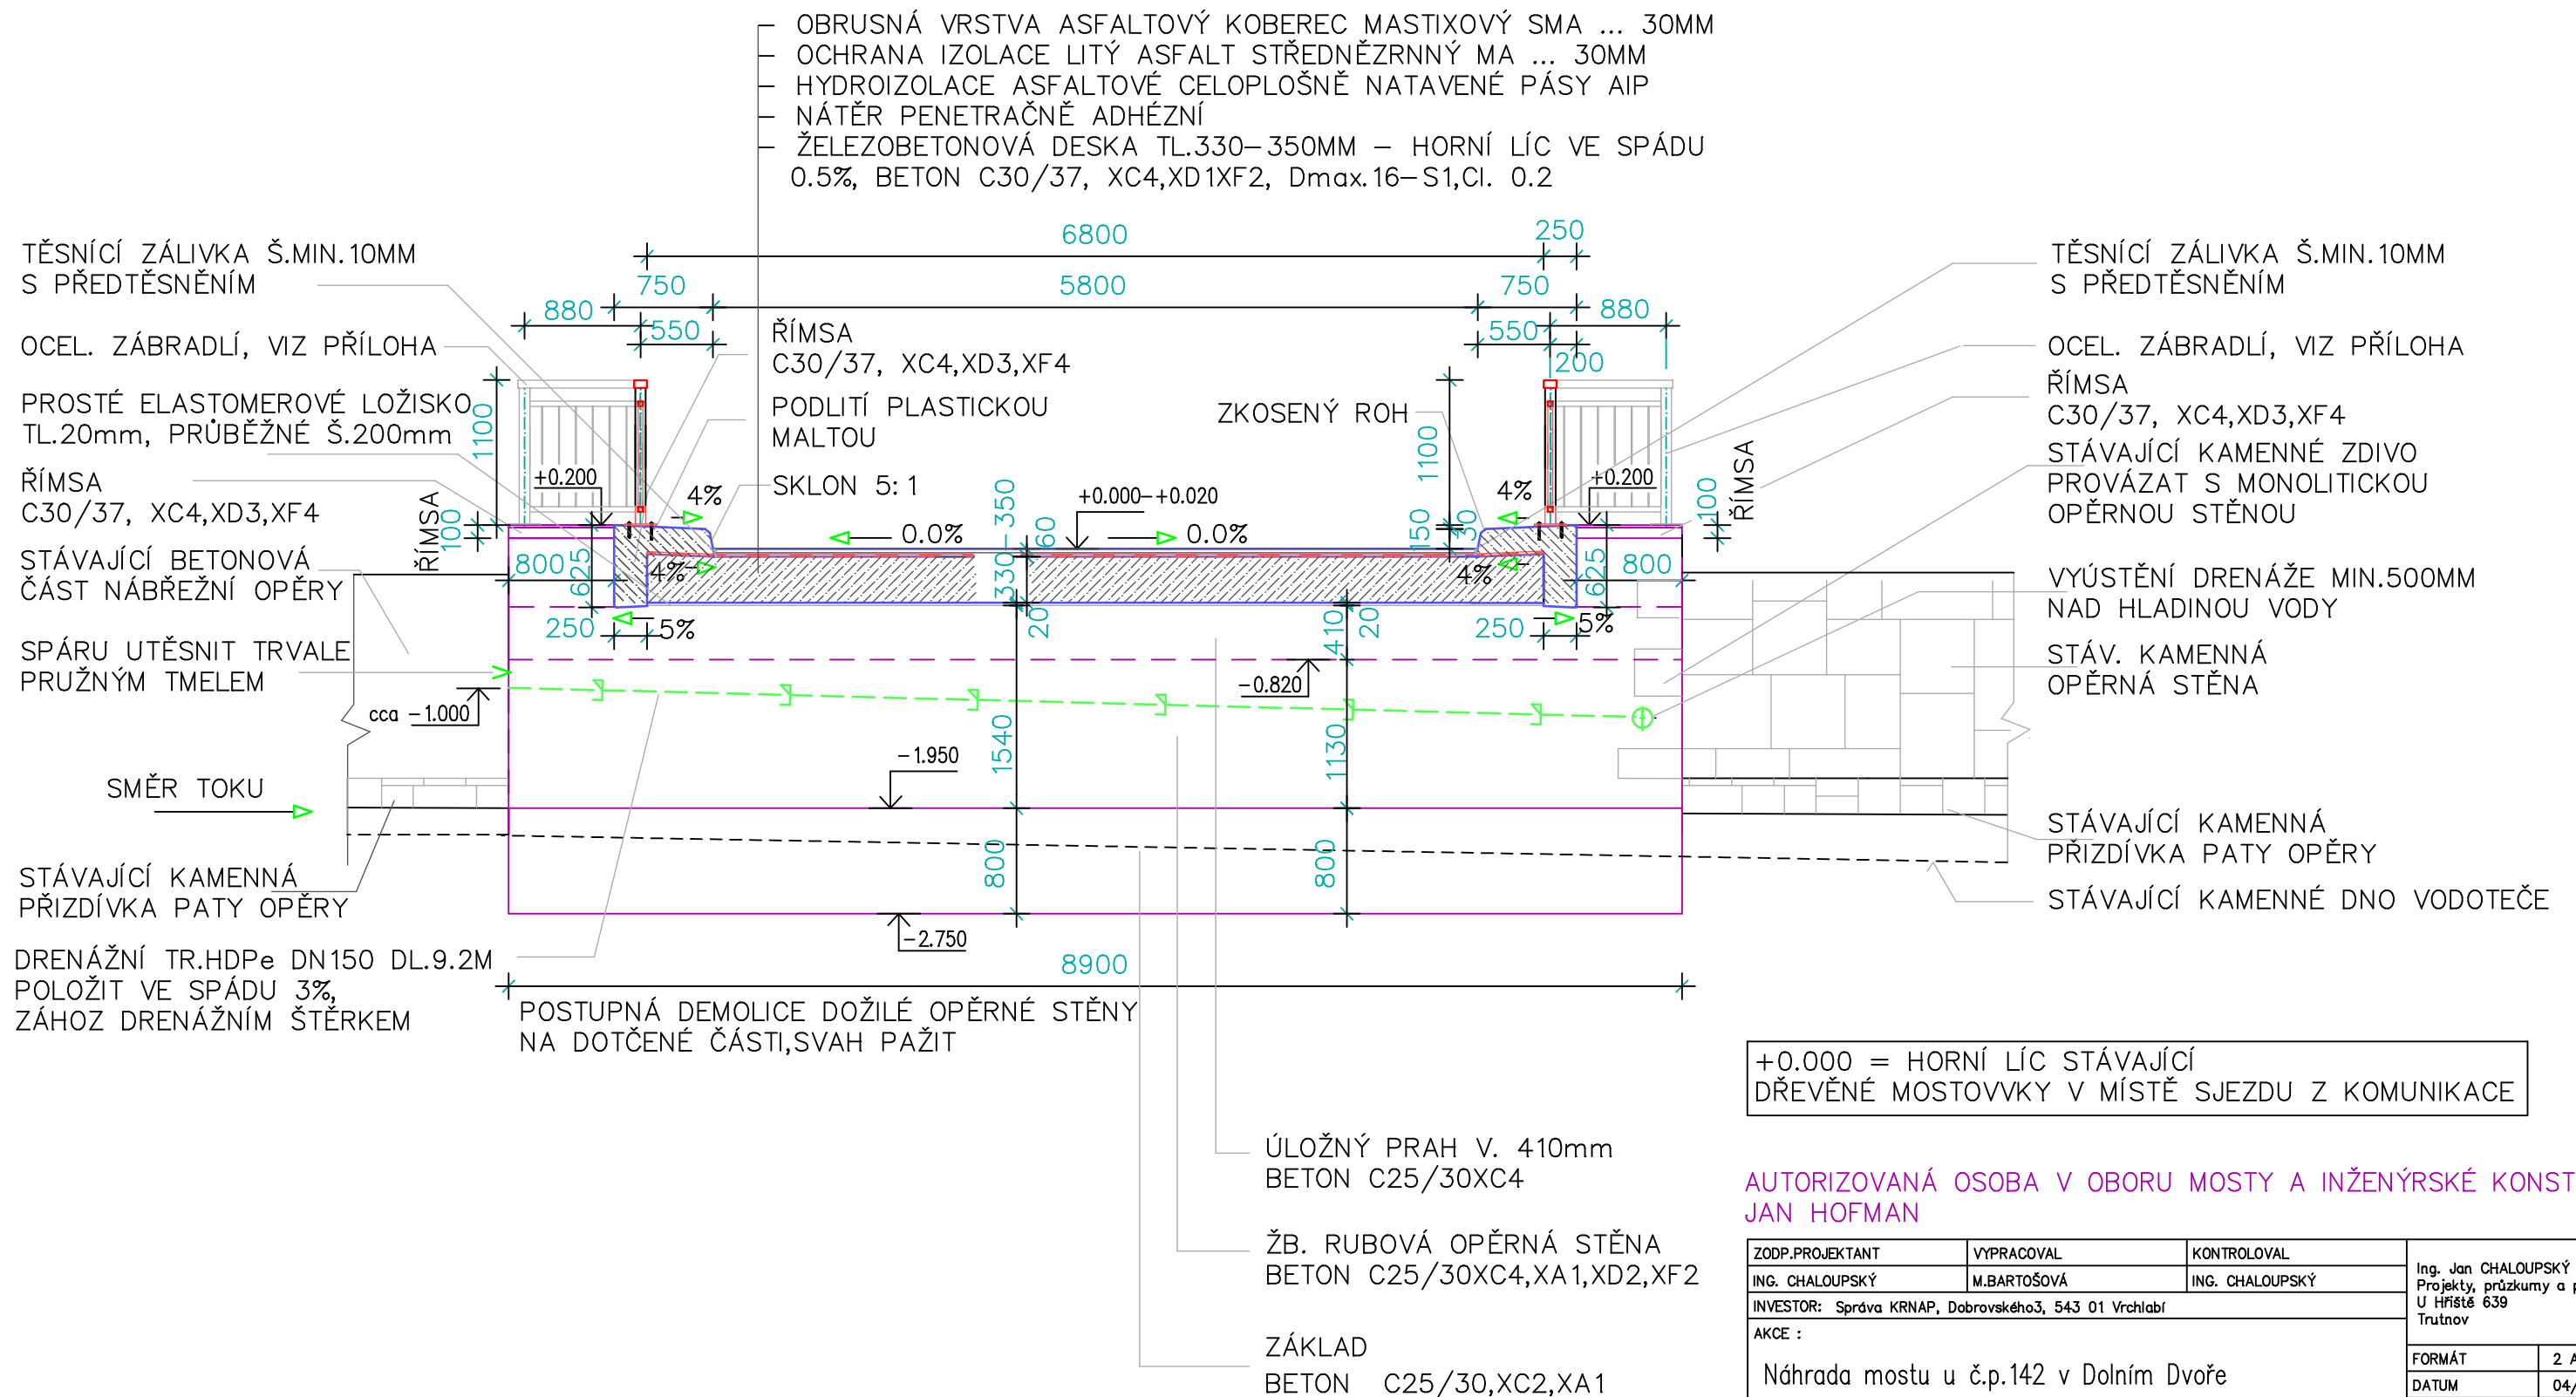

+0.000 = HORNÍ LÍČ STÁVAJÍCÍ DŘEVĚNÉ MOSTOVKY V MÍSTĚ SJEZDU Z KOMUNIKACE
--

AUTORIZOVANÁ OSOBA V OBOU MOSTY A INŽENÝRSKÉ KONSTRUKCE
JAN HOFMAN

ZODP.PROJEKTANT	VYPRACOVAL	KONTROLOVAL	Ing. Jan CHALOUPSKÝ Projekty, průzkumy a posudky st. U Hříště 639 Trutnov	
ING. CHALOUPSKÝ	M.BARTOŠOVÁ	ING. CHALOUPSKÝ		
INVESTOR: Správa KRNAP, Dobrovského3, 543 01 Vrchlabí				
AKCE : Náhrada mostu u č.p.142 v Dolním Dvoře Dokumentace pro provádění stavby			FORMÁT	2 A4
			DATUM	04/2015
			ÚČEL	DPS
			ČÍS.ZAK.	4500/15 – II
			MĚŘÍTKO	Č. VÝKRESU
OBSAH : Příčný řez P2, pohled na OP2			1:50	C.1.4.