




Pohled P2, OPĚRNÁ STĚNA OP2

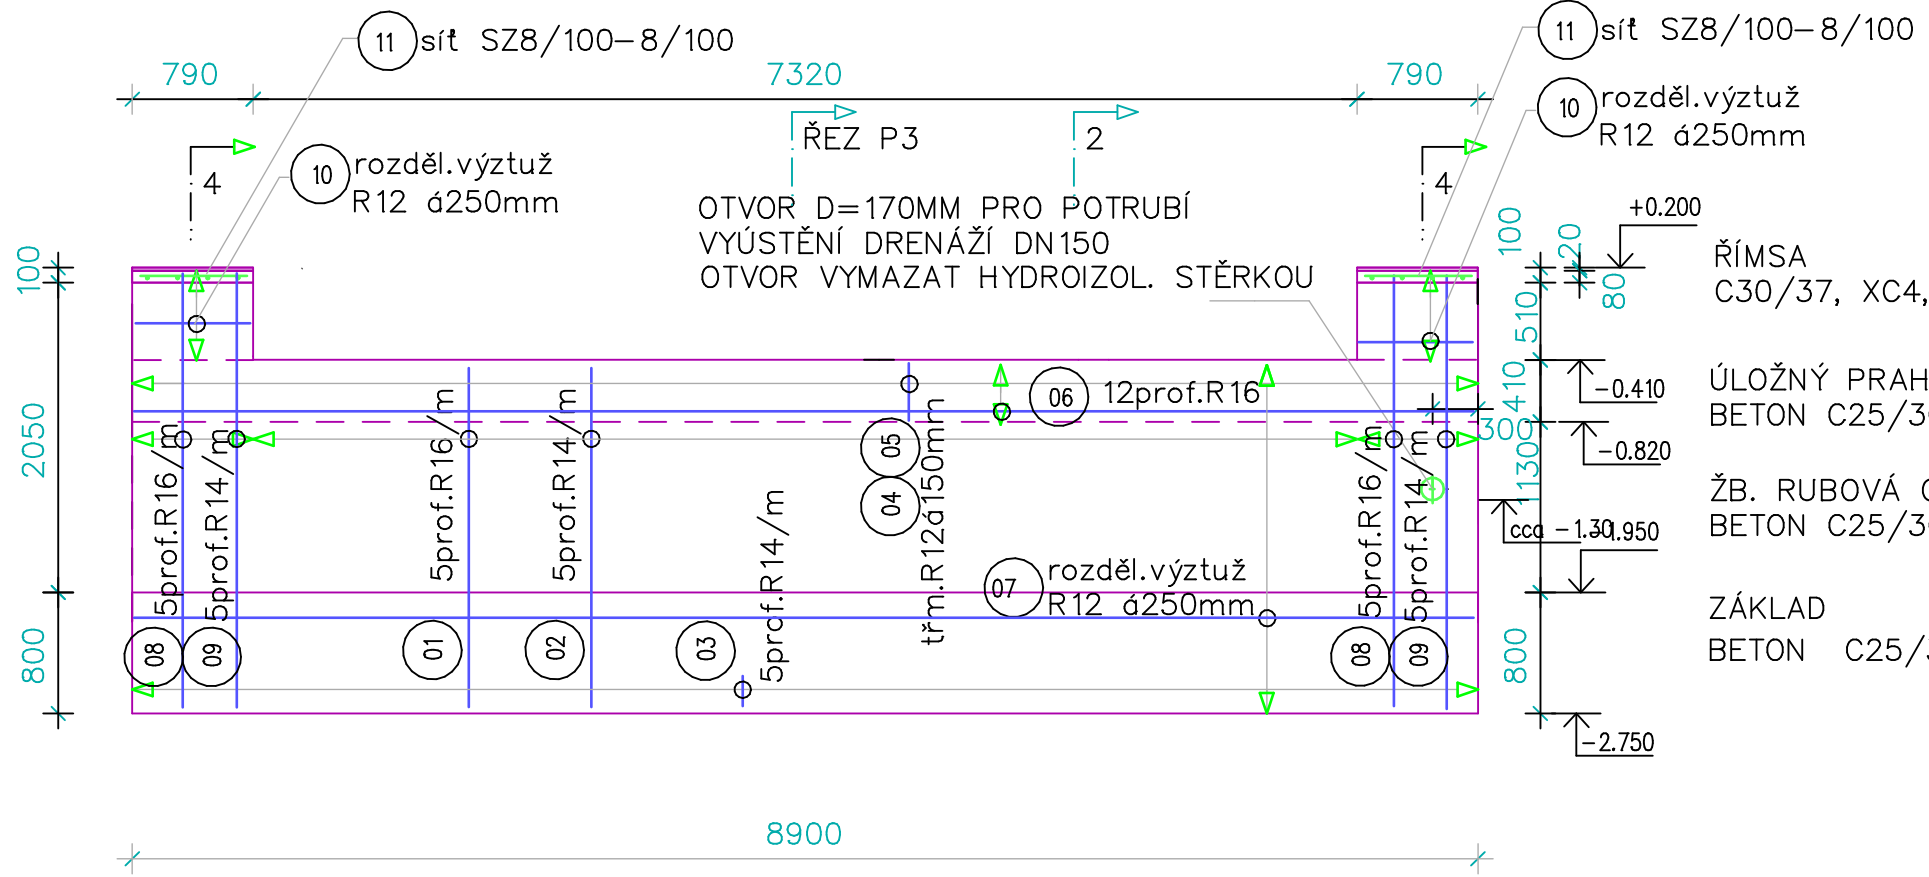

Řez 4 - 4

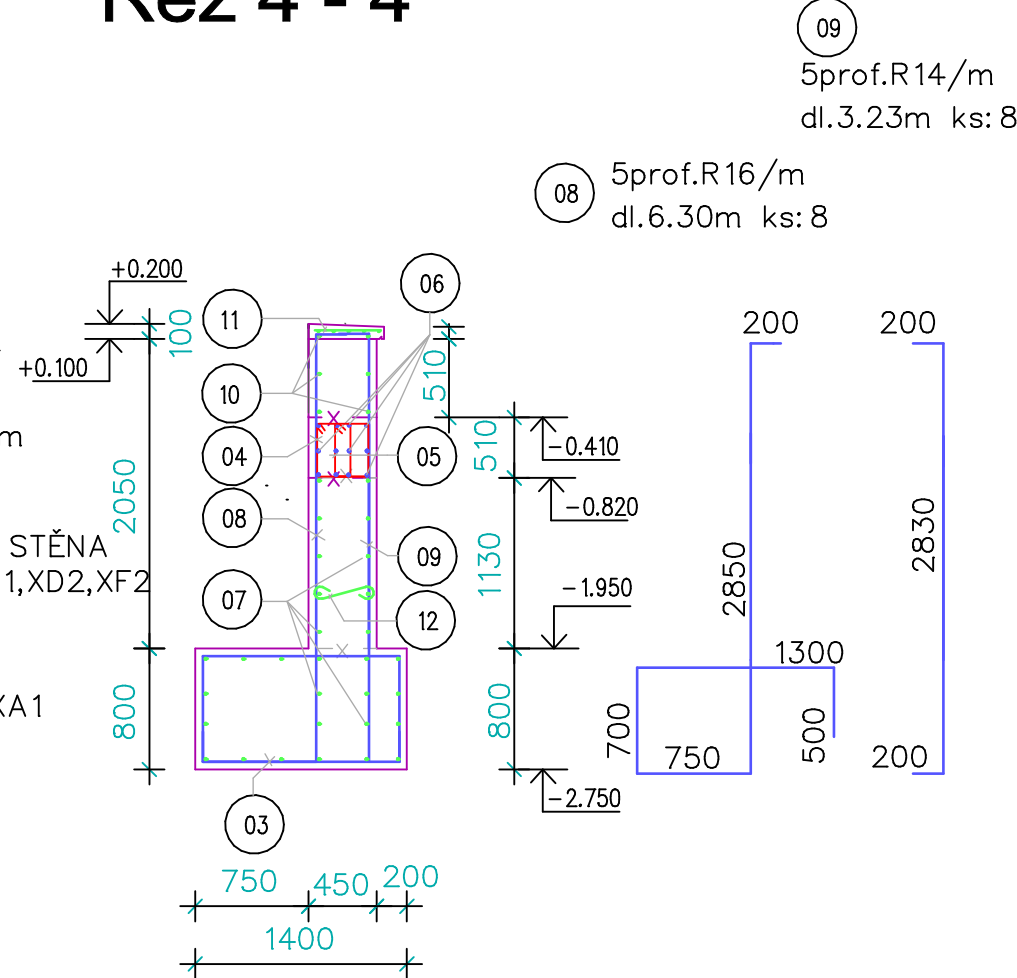

Řez 2 - 2

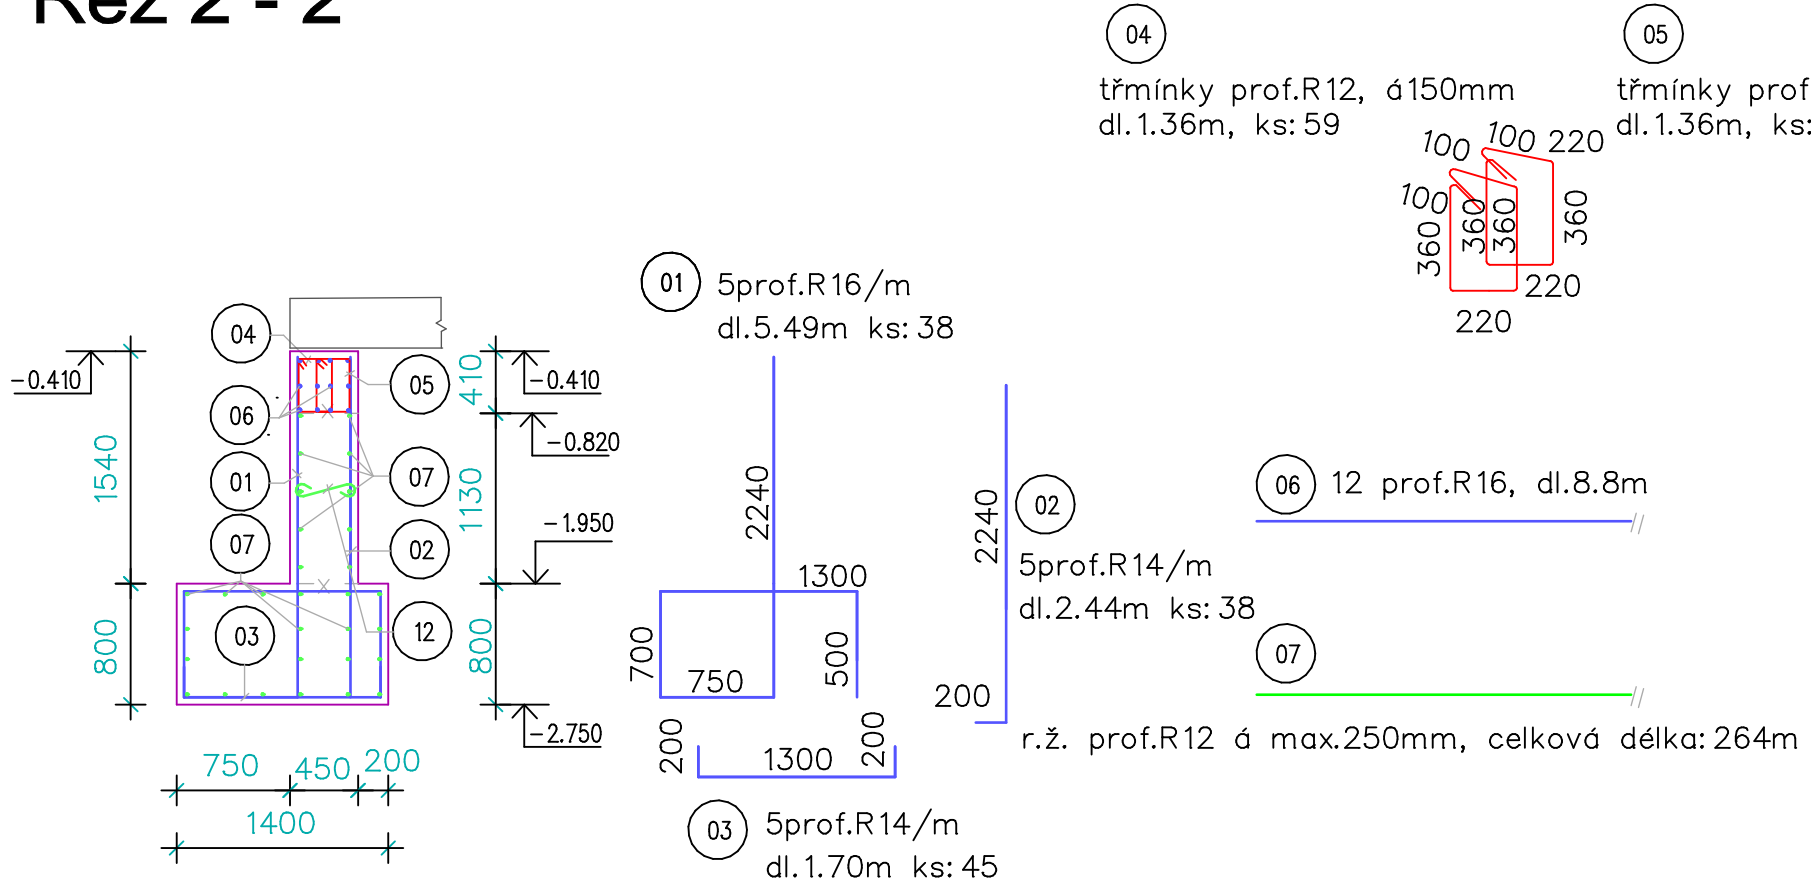

+0.000 = HORNÍ LÍC STÁVAJÍCÍ
DŘEVĚNÉ MOSTOVKY V MÍSTĚ SJEZDU Z KOMUNIKACE

AUTORIZOVANÁ OSOBA V OBORU MOSTY A INŽENÝRSKÉ KONSTRUKCE
JAN HOFMAN

ZODP.PROJEKTANT	VYPRACOVAL	KONTROLOVAL	Ing. Jan CHALOUPSKÝ Projekty, průzkumy a posudky st. U Hřstě 639 Trutnov	
ING. CHALOUPSKÝ	M.BARTOŠOVÁ	ING. CHALOUPSKÝ		
INVESTOR: Správa KRNP, Dobrovského3, 543 01 Vrchlabí			FORMÁT	2 A4
AKCE :			DATUM	04/2015
Náhrada mostu u č.p.142 v Dolním Dvoře Dokumentace pro provádění stavby			ÚČEL	DPS
			ČÍS.ZAK.	4500/15-II
OBSAH :			MĚŘÍTKO	Č. VÝKRESU
Schema vyztužení OP2			1: 50	C.1.9.