

PŘÍČNÉ PROFILY

KÓTY POVRCHU KANÁLU


KÓTY ZÁKLADOVÉ SPÁRY

MOCNOST ODTĚŽENÍ –

KÓTY STÁVAJÍCÍHO TERÉNU

SROVNÁVACÍ ROVINA

STANIČENÍ V km,m

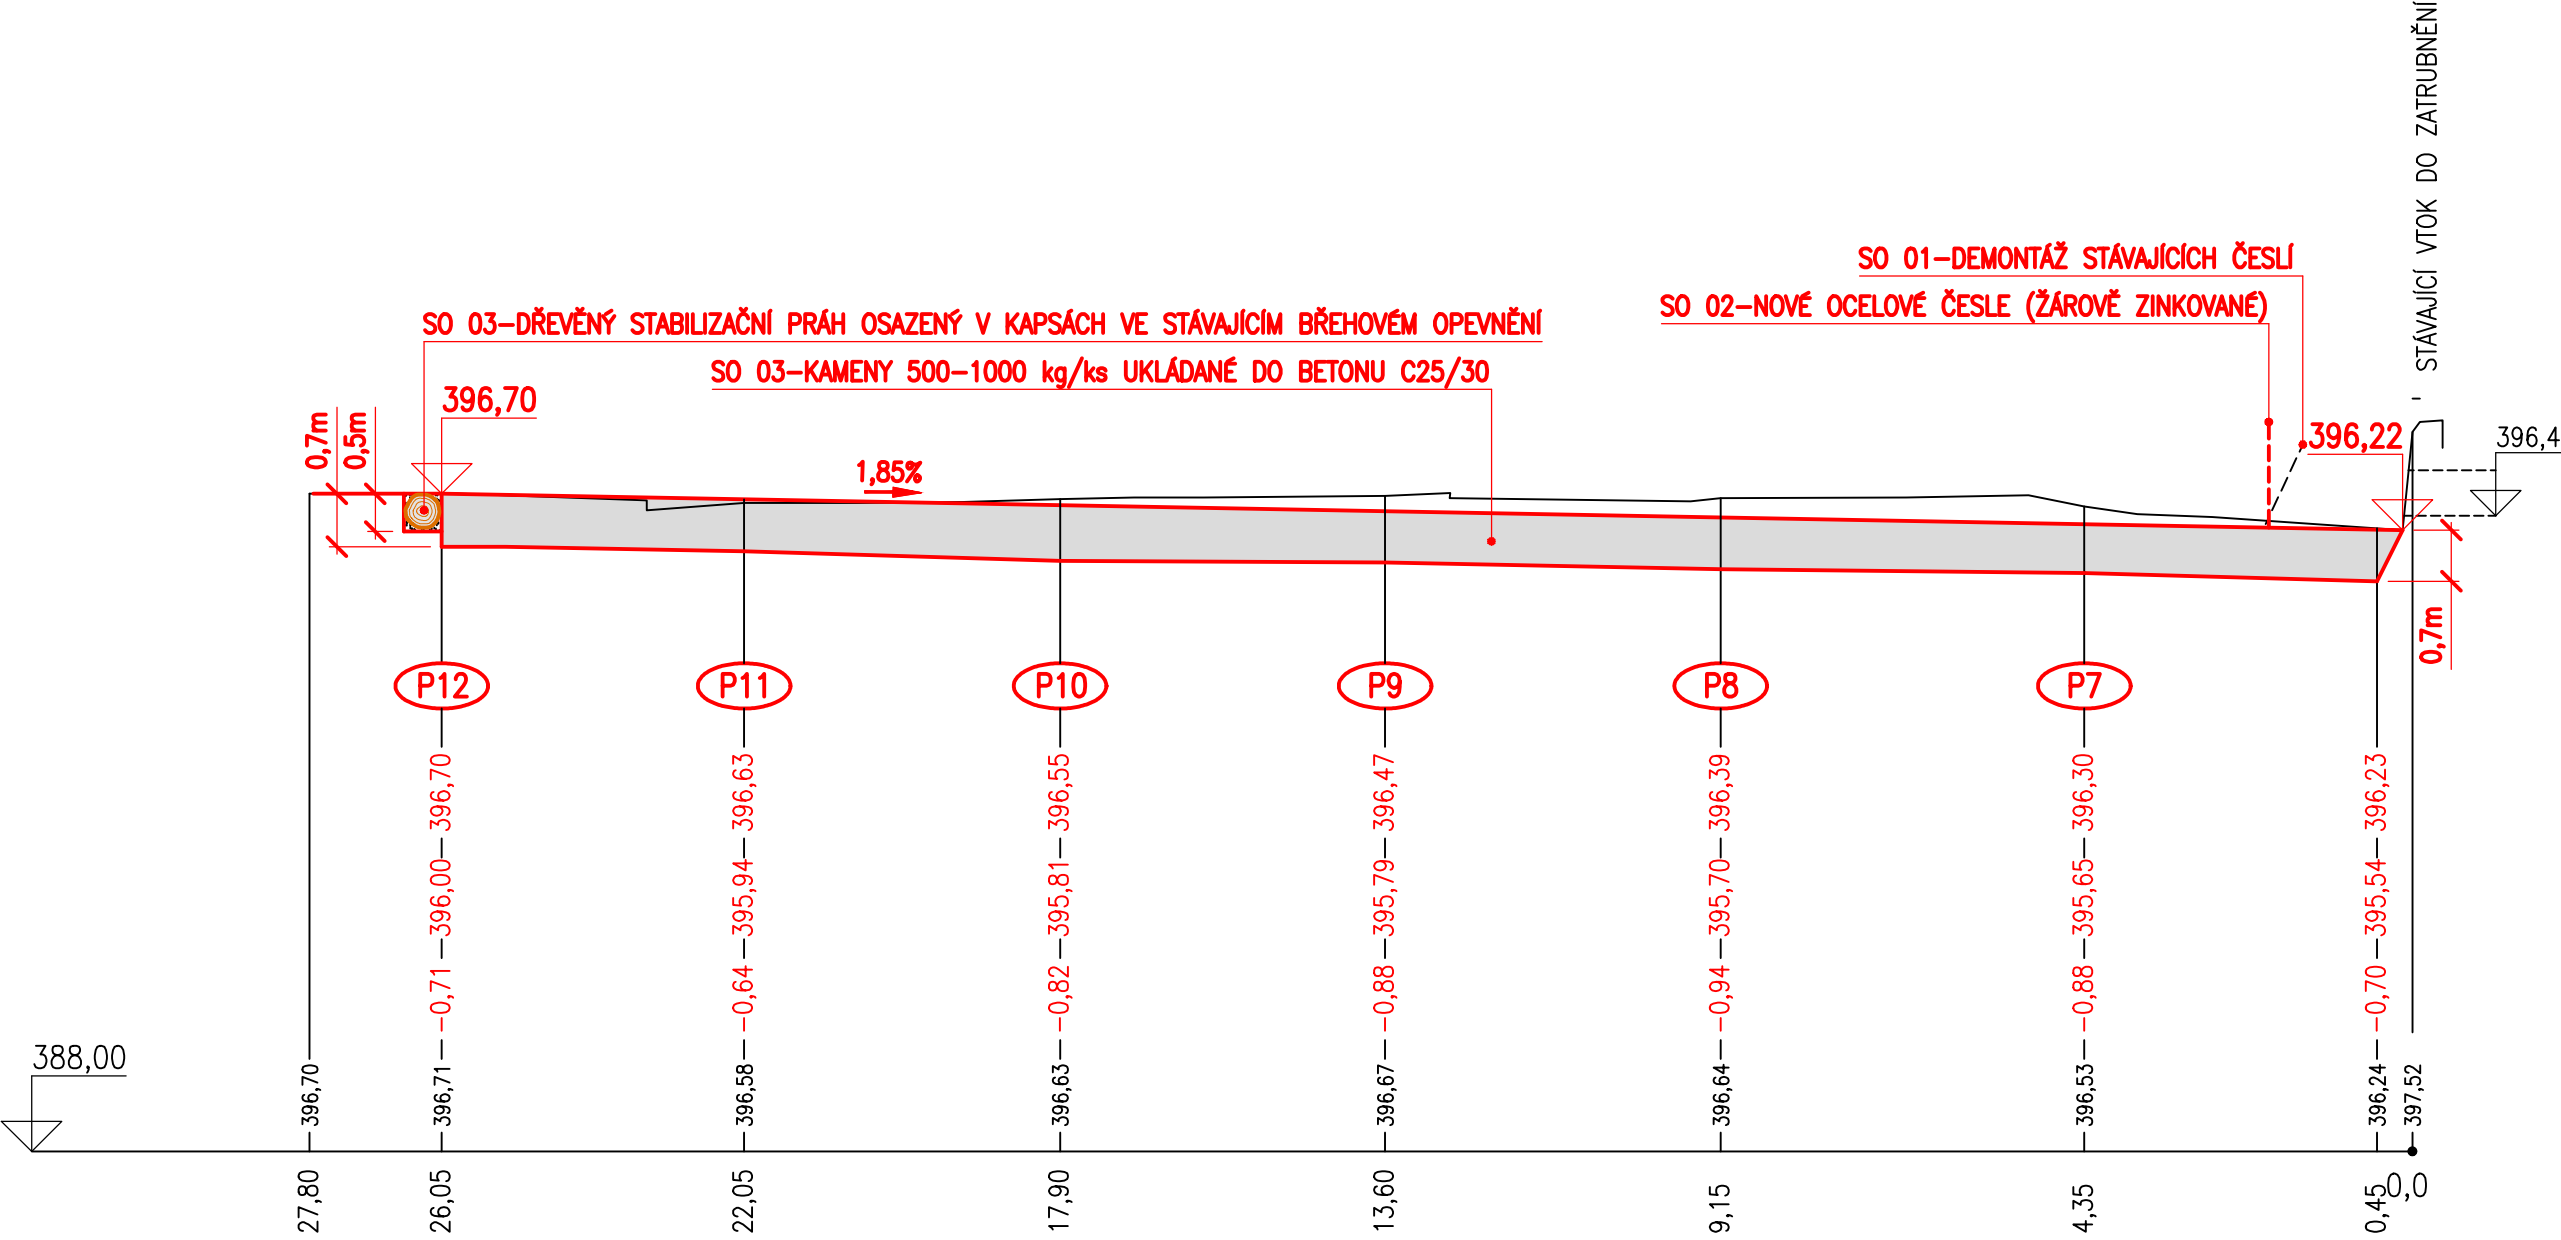

VYPRACOVAL : ING.MIKYŠKOVÁ	NAVRHL : ING.MIKYŠKA	HIP : ING.MIKYŠKA	ažp ATELIER ŽIVOTNÍHO PROSTŘEDÍ Braunerova 1681, 252 63 Roztoky u Prahy tel. 220 91 1419	
INVESTOR : Správa KRNP		KRAJ : Královéhradecký		
NÁZEV STAVBY : ZPRŮCHODNĚNÍ STUPNĚ NA BOLKOVSKÉM POTOCE			DATUM 8/2015	ČÍSLO SOUPRAVY :
			STUPEŇ : PROJEKT	ČÍSLO ZAKÁZKY :
OBSAH : Podélný profil PŘÍTOKOVÝ KANÁL			FORMÁT : 2 A4	80915/P
			MĚŘÍTKO 1:100	ČÍSLO VÝKRESU : D.7
POSLEDNÍ ZMĚNA :		ULOŽENÍ : C:\VYKRESY 2015\KRNP Bolkovsky potok\Bolk D3 PROFILY 25_50_100.DWG		