




PŘÍČNÝ PROFIL P7

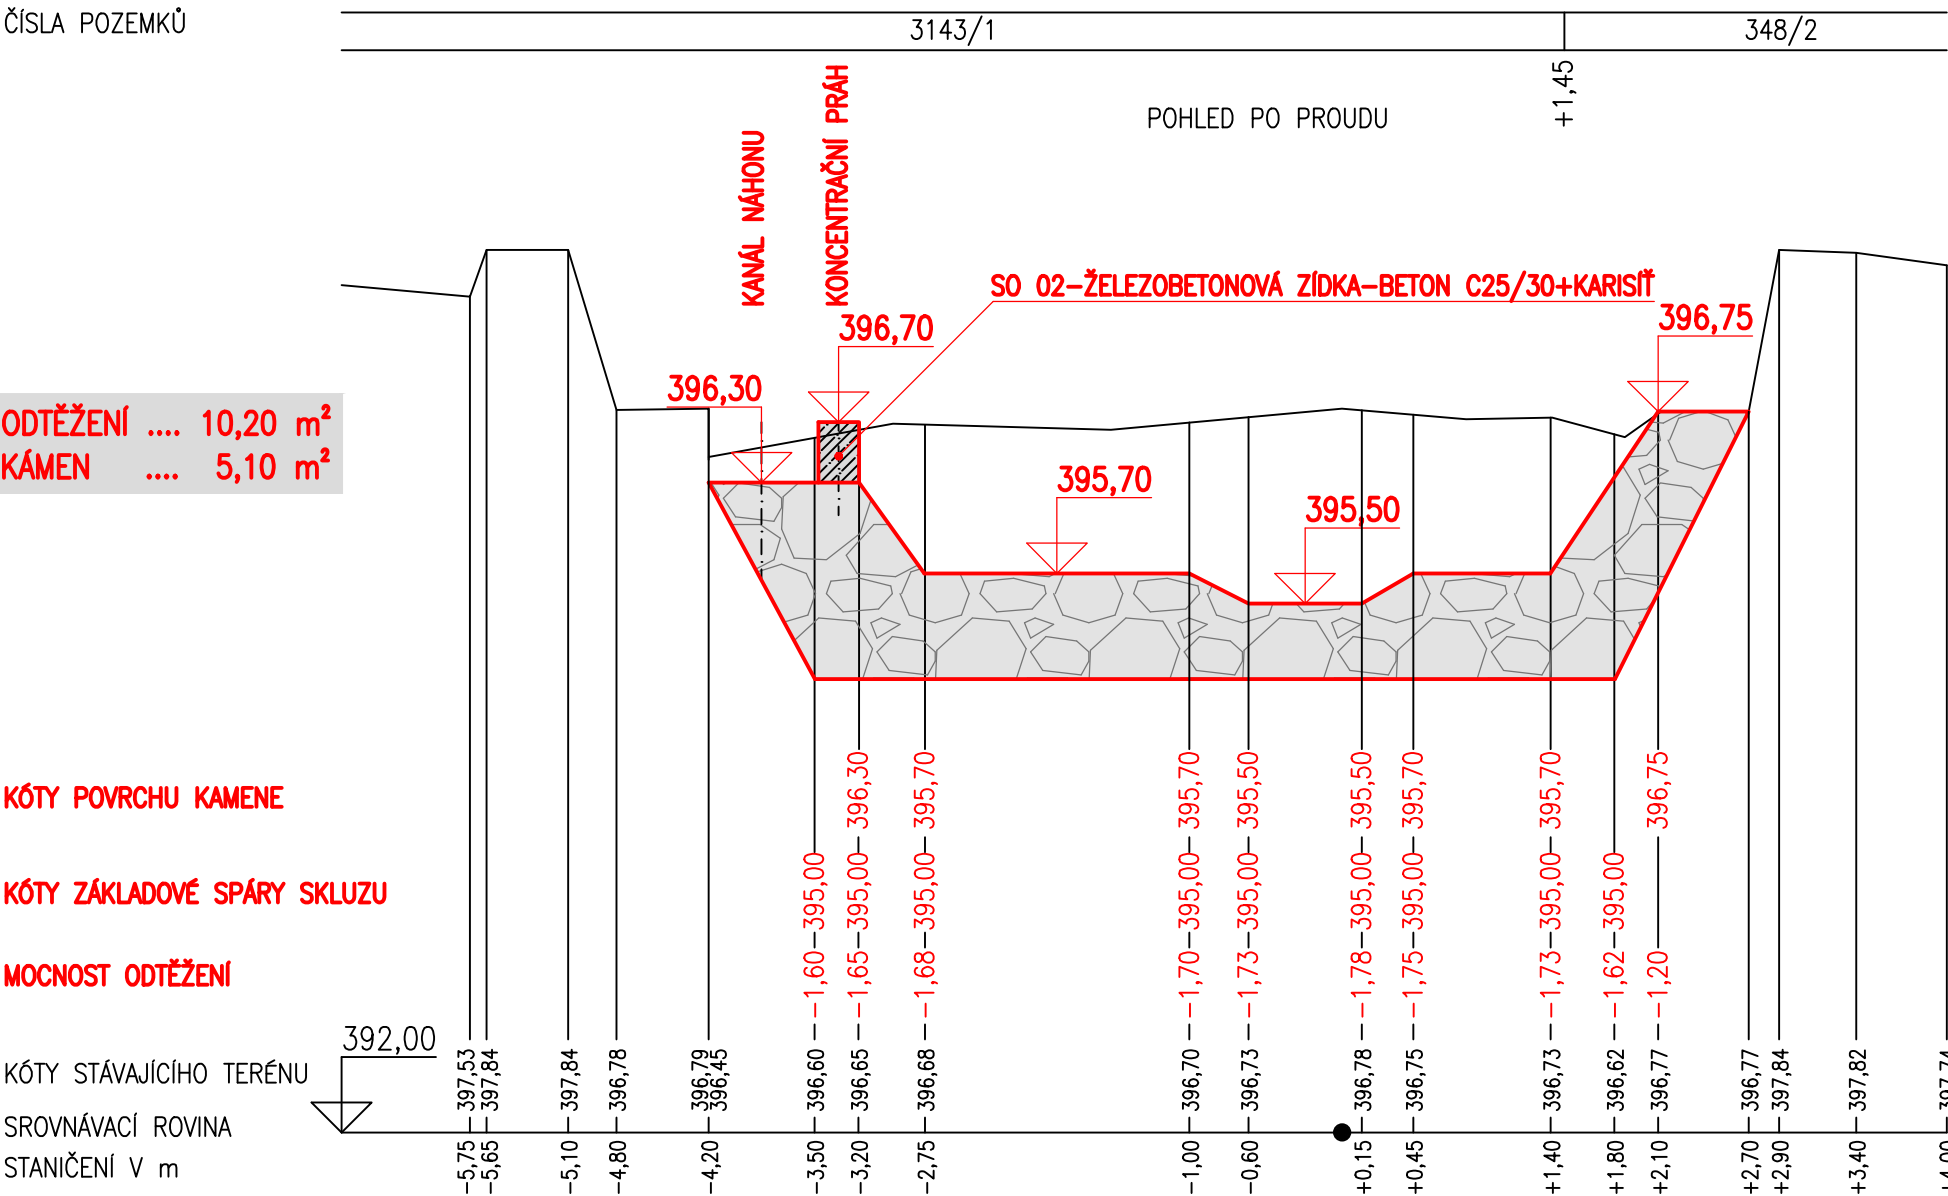


PŘÍČNÝ PROFIL P10

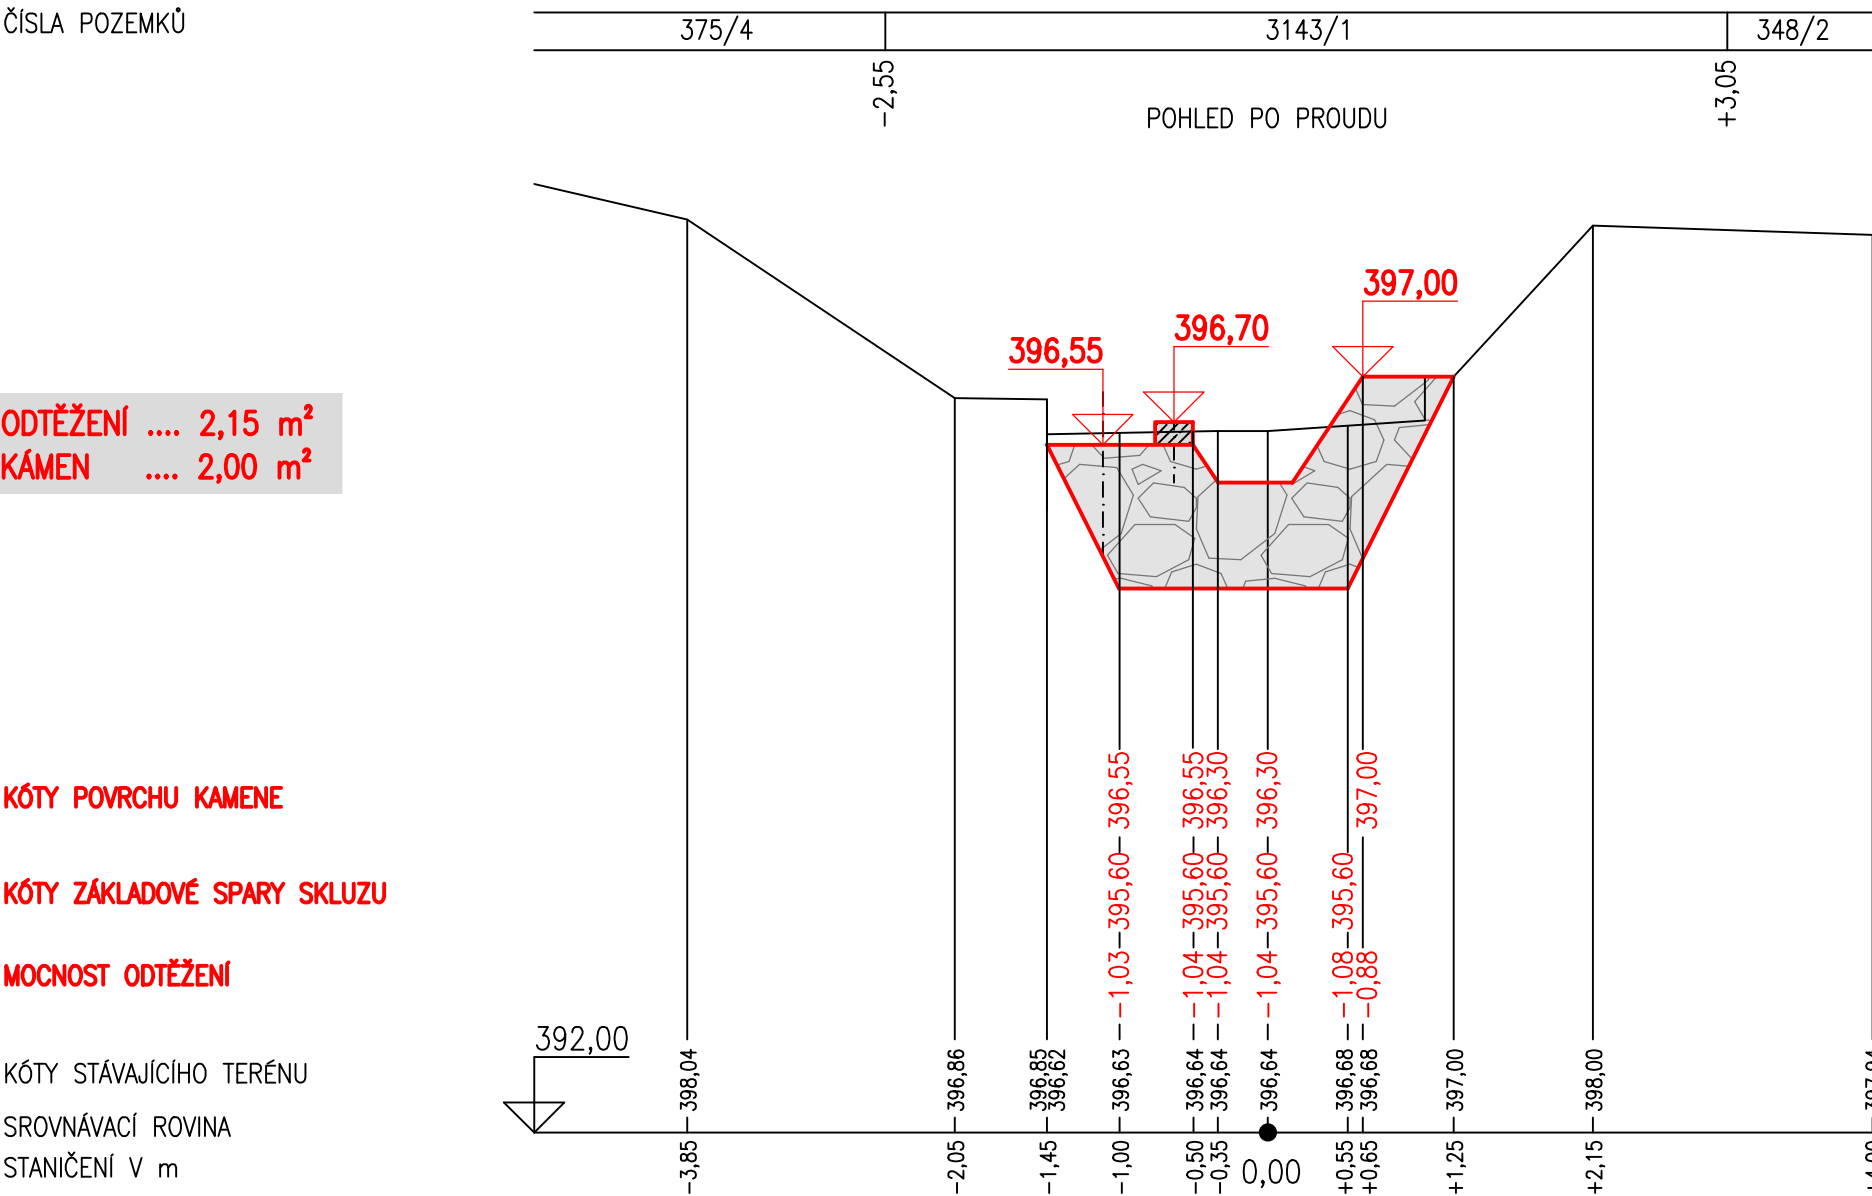


PŘÍČNÝ PROFIL P8

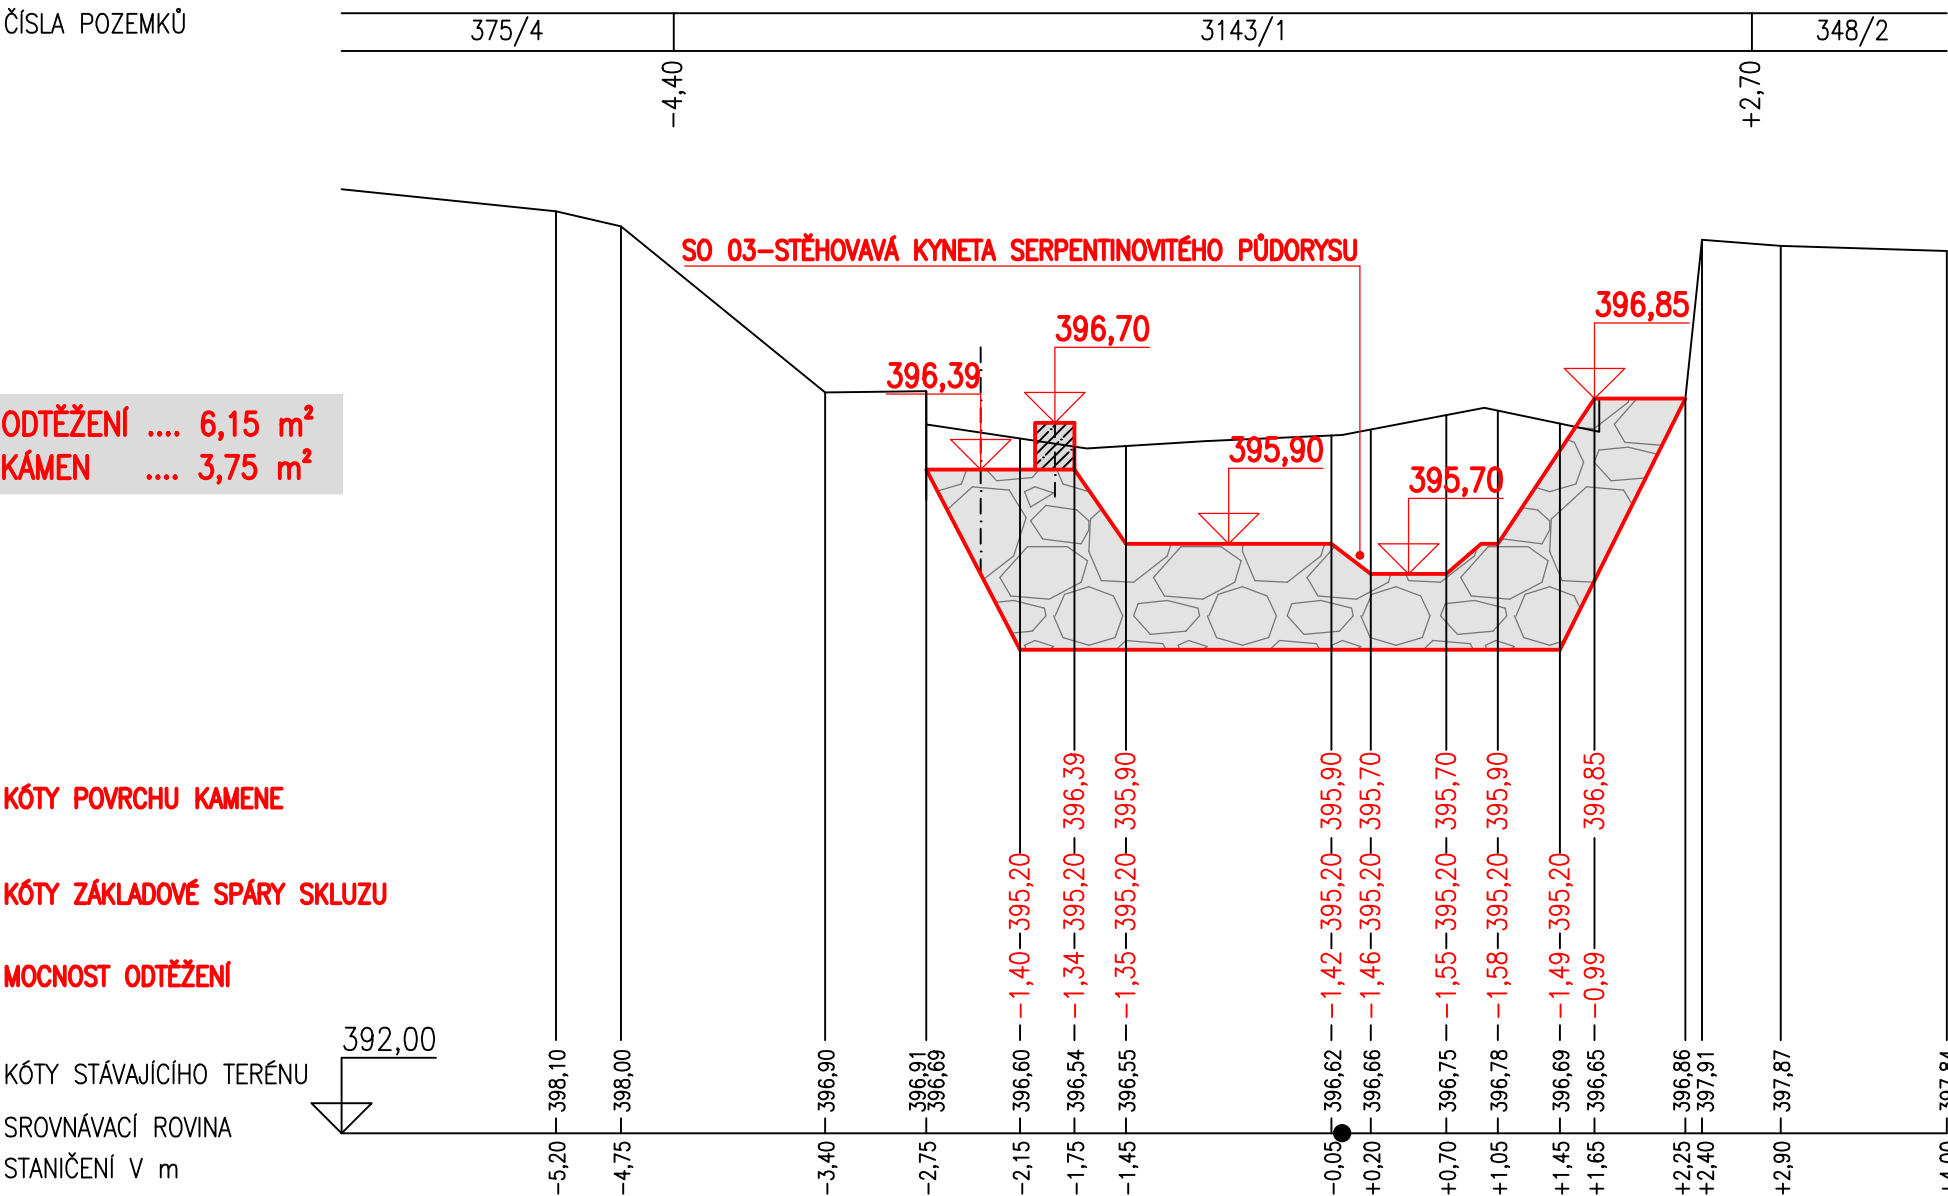


PŘÍČNÝ PROFIL P11

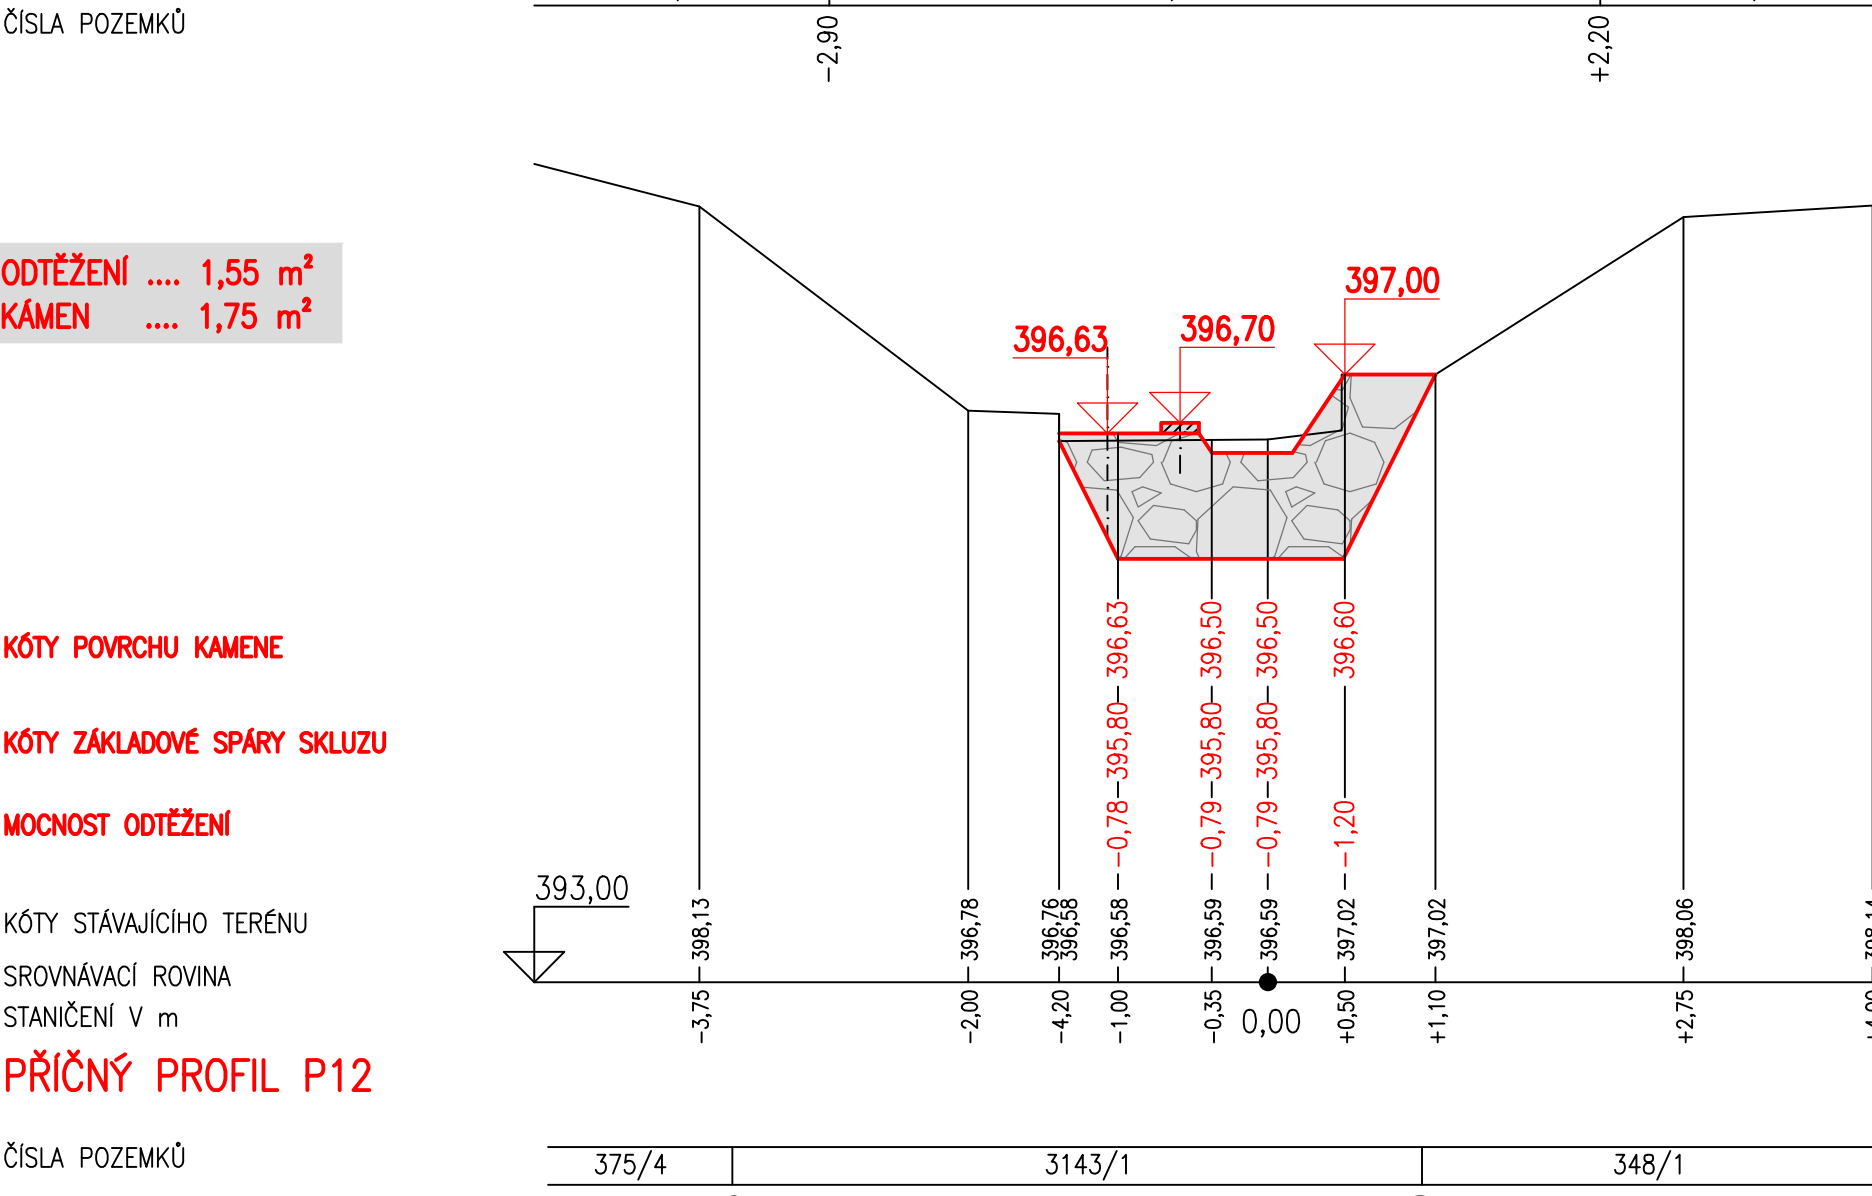

PŘÍČNÝ PROFIL P9

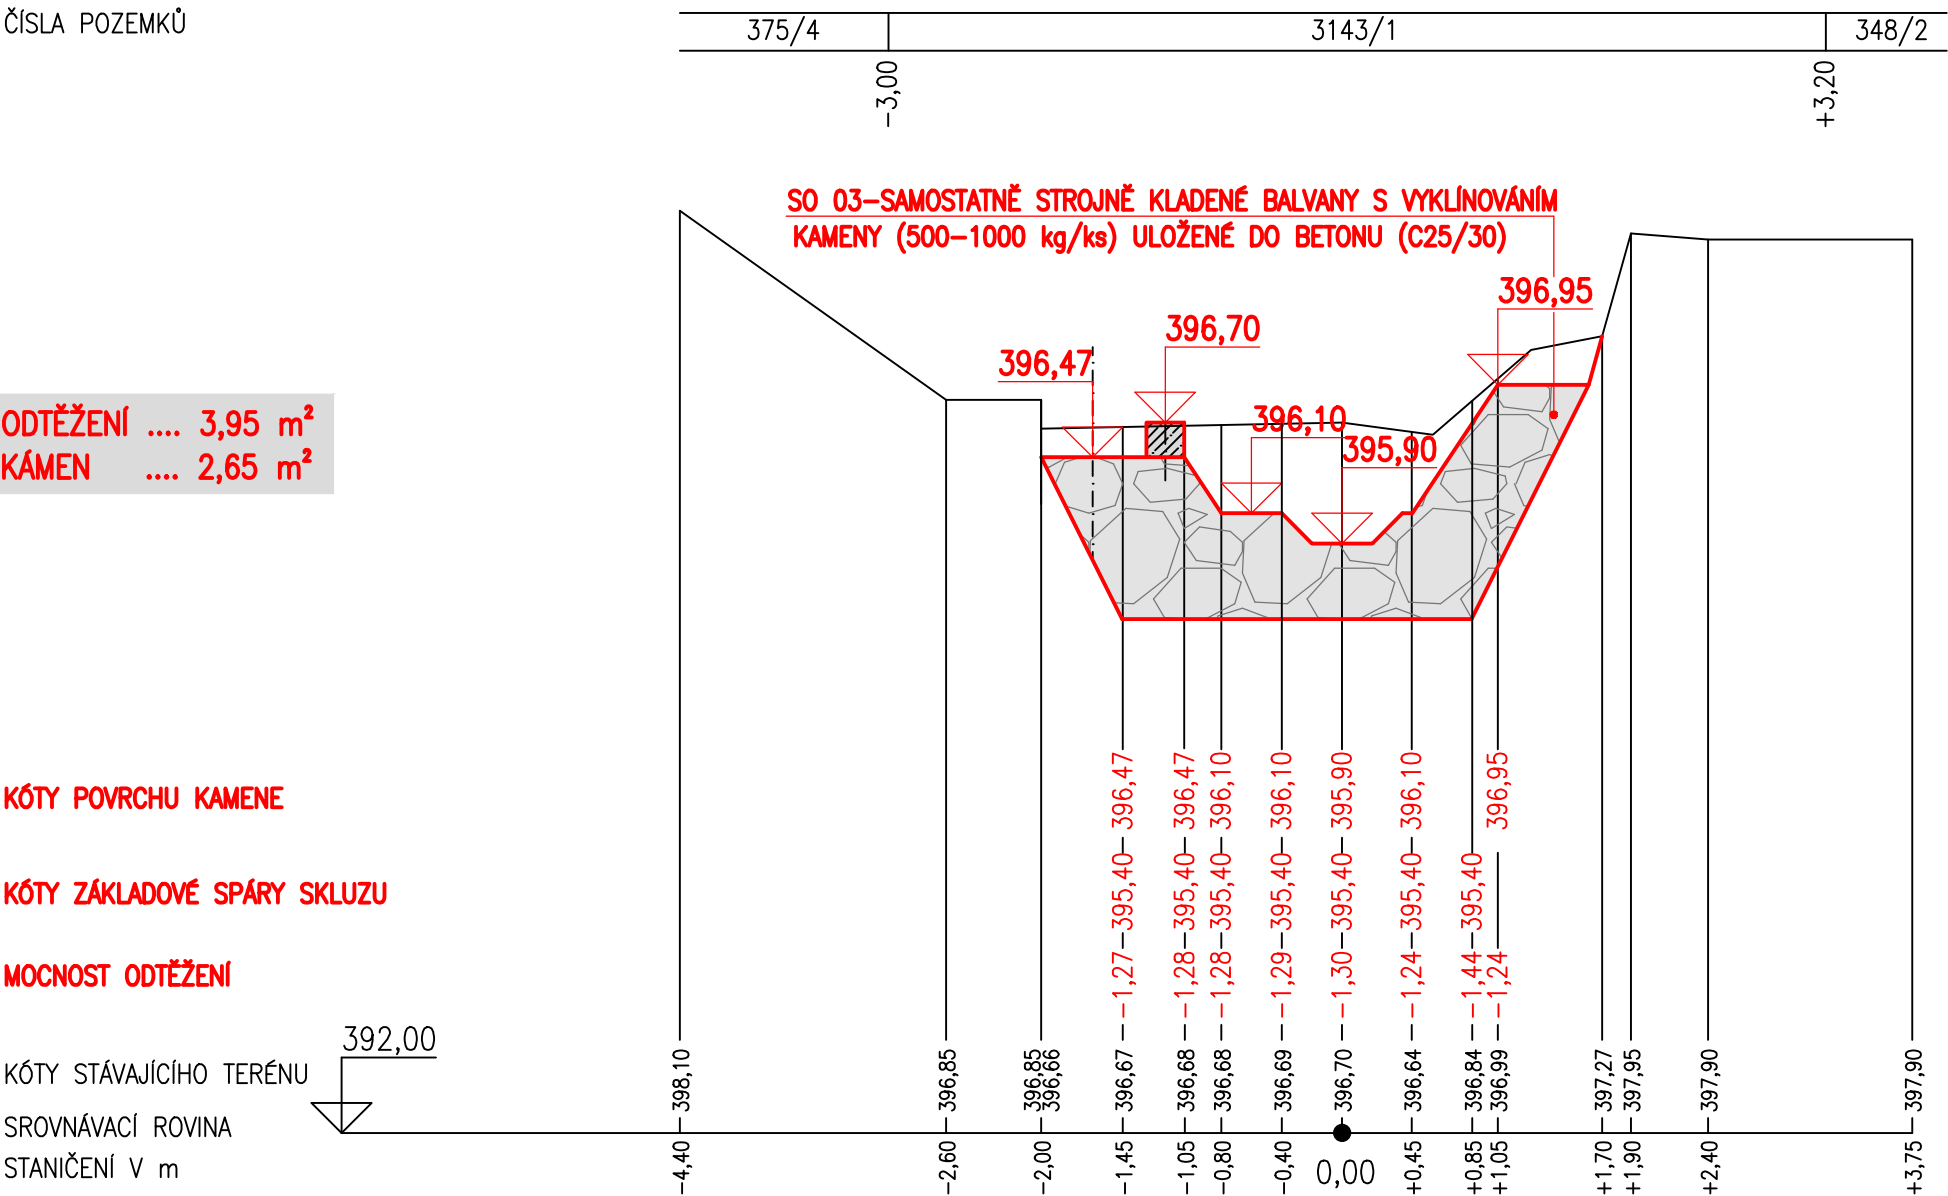

PŘÍČNÝ PROFIL P12

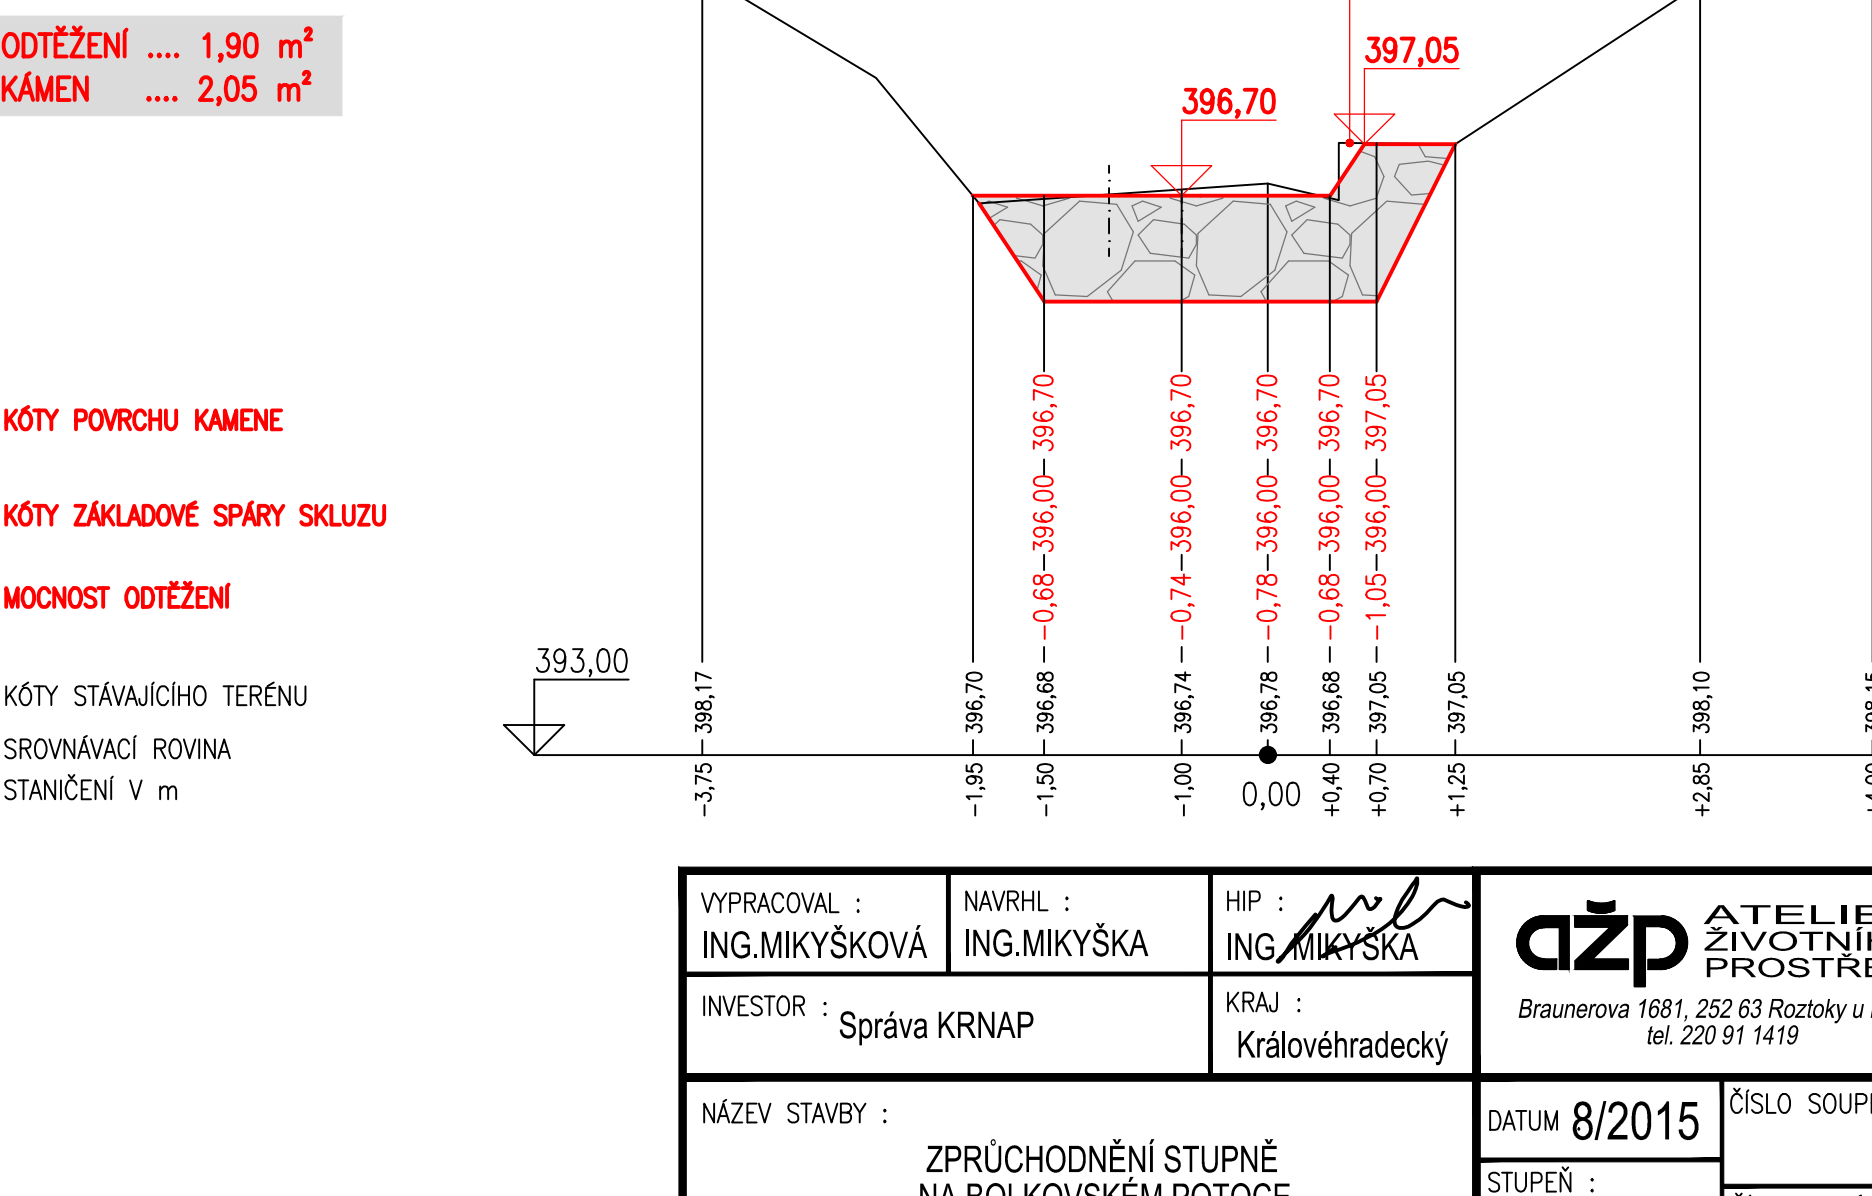

VYPRACOVAL : ING.MIKYŠKOVÁ	NAVRHL : ING.MIKYŠKA	HIP : ING.MIKYŠKA	ažp ATELIER ŽIVOTNÍHO PROSTŘEDÍ Braunerova 1681, 252 63 Roztoky u Prahy tel. 220 91 1419
INVESTOR : Správa KRNP		KRAJ : Královéhradecký	
NÁZEV STAVBY : ZPRŮCHODNĚNÍ STUPNĚ NA BOLKOVSKÉM POTOCE			DATUM 8/2015
OBSAH : Příčné profily P7, P8, P9, P10, P11, P12			STUPĚŇ : PROJEKT
POSLEDNÍ ZMĚNA :			FORMÁT : 6 A4
ULOŽENÍ : C:\VYKRESY 2015\KRNP Bolkovsky potok\Bolk D3 PROFILY 25_50_100.DWG			ČÍSLO SOUPRAVY : 80915/P
			ČÍSLO VÝKRESU : D.5