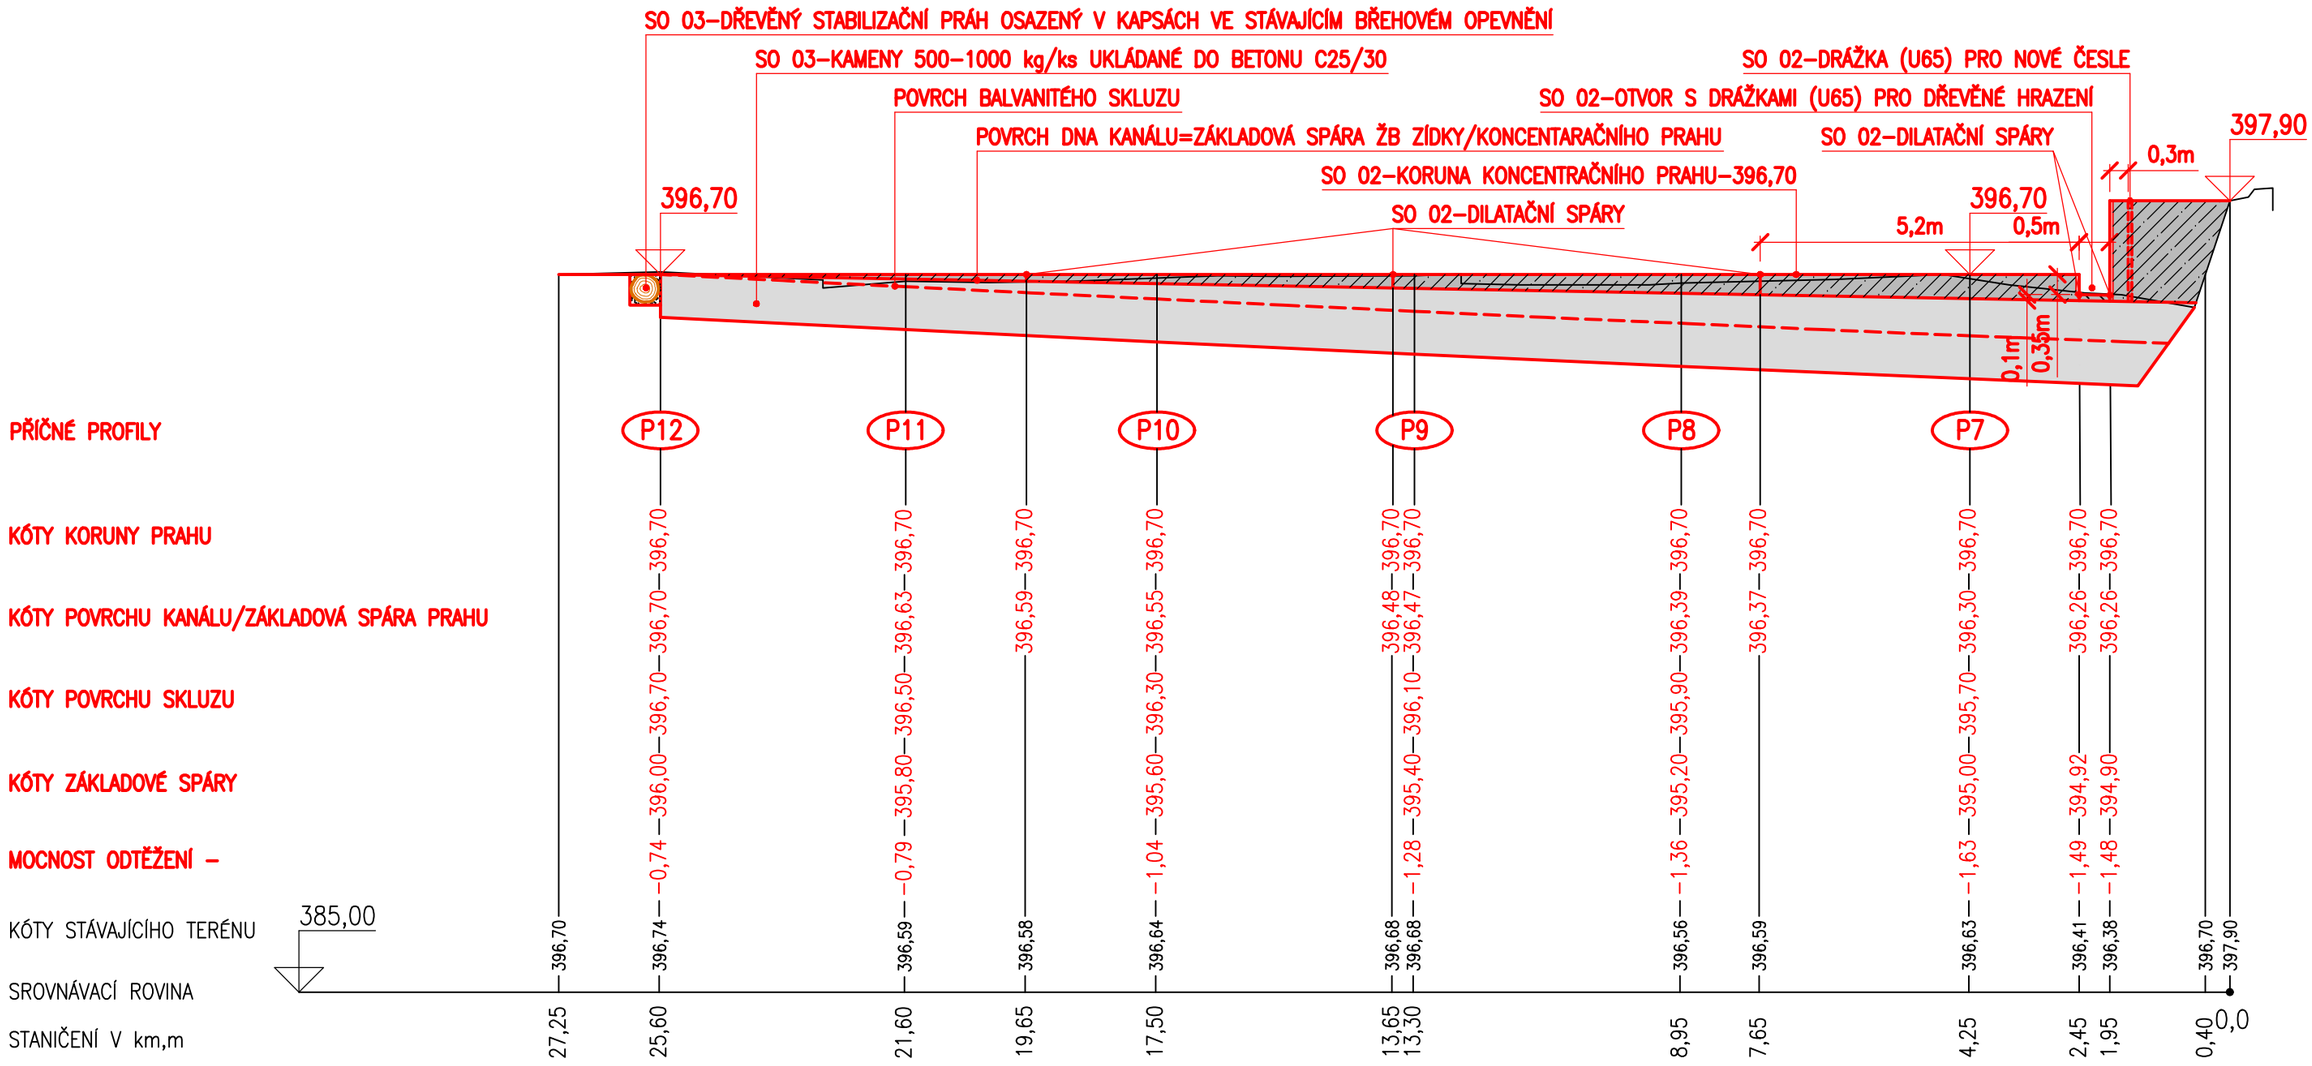

SO 02–KONCENTRAČNÍ PRÁH/ŽB ZÍDKA
BETON C25/30, KARISÍŤ 100/8 x 100/8 PŘI OBOU POVRŠÍCH
PROVÁZÁNÍ S TĚLESEM SKLUZU TRNY Z BET.OCELI ø16mm, dl.0,5m
ZABUDOVANÝCH V RÁMCI SO 03

VYPRACOVAL : ING.MIKYŠKOVÁ	NAVRHL : ING.MIKYŠKA	HIP : ING.MIKYŠKA	ATELIER ŽIVOTNÍHO PROSTŘEDÍ *Braunerova 1681, 252 63 Roztoky u Prahy* *tel. 220 91 1419*
INVESTOR : Správa KRNAP		KRAJ : Královéhradecký	
NÁZEV STAVBY : ZPRŮCHODNĚNÍ STUPNĚ NA BOLKOVSKÉM POTOCE		DATUM 8/2015	ČÍSLO SOUPRAVY :
		STUPEŇ : PROJEKT	ČÍSLO ZAKÁZKY : 80915/P
OBSAH : Podélný profil KONCENTRAČNÍ PRÁH		FORMÁT : 2 A4	ČÍSLO VÝKRESU : D.8
		MĚŘÍTKO 1:100	
POSLEDNÍ ZMĚNA :	ULOŽENÍ : C:\VYKRESY 2015\KRNAP Bolkovsky potok\Bolk D3 PROFILY 25_50_100.DWG		