


PŘÍČNÝ PROFIL P5

ČÍSLA POZEMKŮ

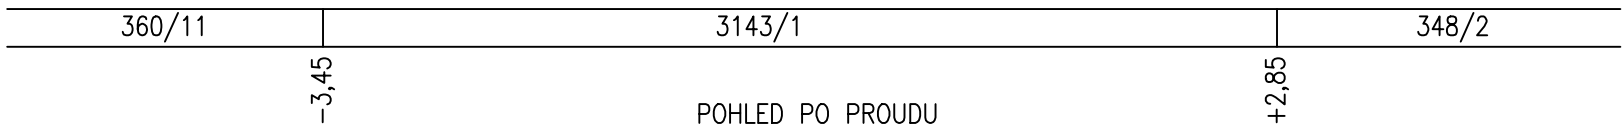

ODBOURÁNÍ ŽB DESKY A ZDI
.... 1,55 m²


KÓTY NOVÉHO POVRCHU ZDI

MOCNOST ODBOURÁNÍ ŽB DESKY A ZDI

KÓTY STÁVAJÍCÍHO TERÉNU
SROVNÁVACÍ ROVINA
STANIČENÍ V m

PŘÍČNÝ PROFIL P5a

ČÍSLA POZEMKŮ

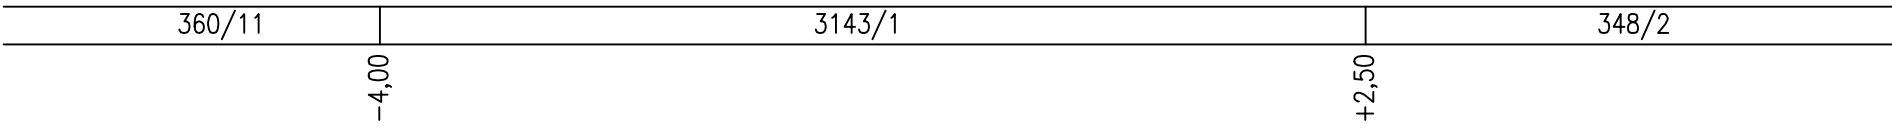

ODBOURÁNÍ ŽB DESKY. 2,6 m²
ODTĚŽENÍ 5,30 m²
KÁMEN 4,80 m²

KÓTY POVRCHU KAMENE


KÓTY ZÁKLADOVÉ SPÁRY SKLUZU

MOCNOST ODTĚŽENÍ

KÓTY STÁVAJÍCÍHO TERÉNU
SROVNÁVACÍ ROVINA
STANIČENÍ V m

PŘÍČNÝ PROFIL P6

ČÍSLA POZEMKŮ

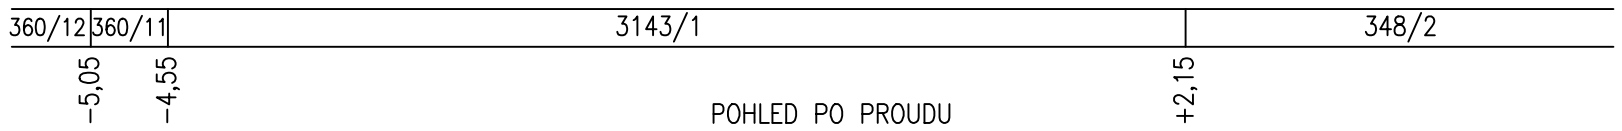

ODBOURÁNÍ ŽB DESKY A ZDI
.... 6,05 m²
KÁMEN 0,30 m²

KÓTY NOVÉHO POVRCHU ZDI

MOCNOST ODBOURÁNÍ ŽB DESKY A ZDI

KÓTY STÁVAJÍCÍHO TERÉNU
SROVNÁVACÍ ROVINA
STANIČENÍ V m

VYPRACOVAL : ING.MIKYŠKOVÁ		NAVRHL : ING.MIKYŠKA		HIP : ING.MIKYŠKA		<div>ažp</div> <div>ATELIER ŽIVOTNÍHO PROSTŘEDÍ</div> <div>Braunerova 1681, 252 63 Roztoky u Prahy tel. 220 91 1419</div>			
INVESTOR : Správa KRNAP				KRAJ : Královéhradecký					
NÁZEV STAVBY : ZPRŮCHODNĚNÍ STUPNĚ NA BOLKOVSKÉM POTOCE						DATUM 8/2015		ČÍSLO SOUPRAVY :	
						STUPEŇ : PROJEKT		ČÍSLO ZAKÁZKY : 80915/P	
OBSAH : Příčné profily P5, P5a, P6						FORMÁT : 4 A4		ČÍSLO VÝKRESU : D.4	
						MĚŘÍTKO : 1:50			
POSLEDNÍ ZMĚNA :			ULOŽENÍ :			C:\VYKRESY 2015\KRNAP Bolkovsky potok\Bolk D3 PROFILY 25_50_100.DWG			