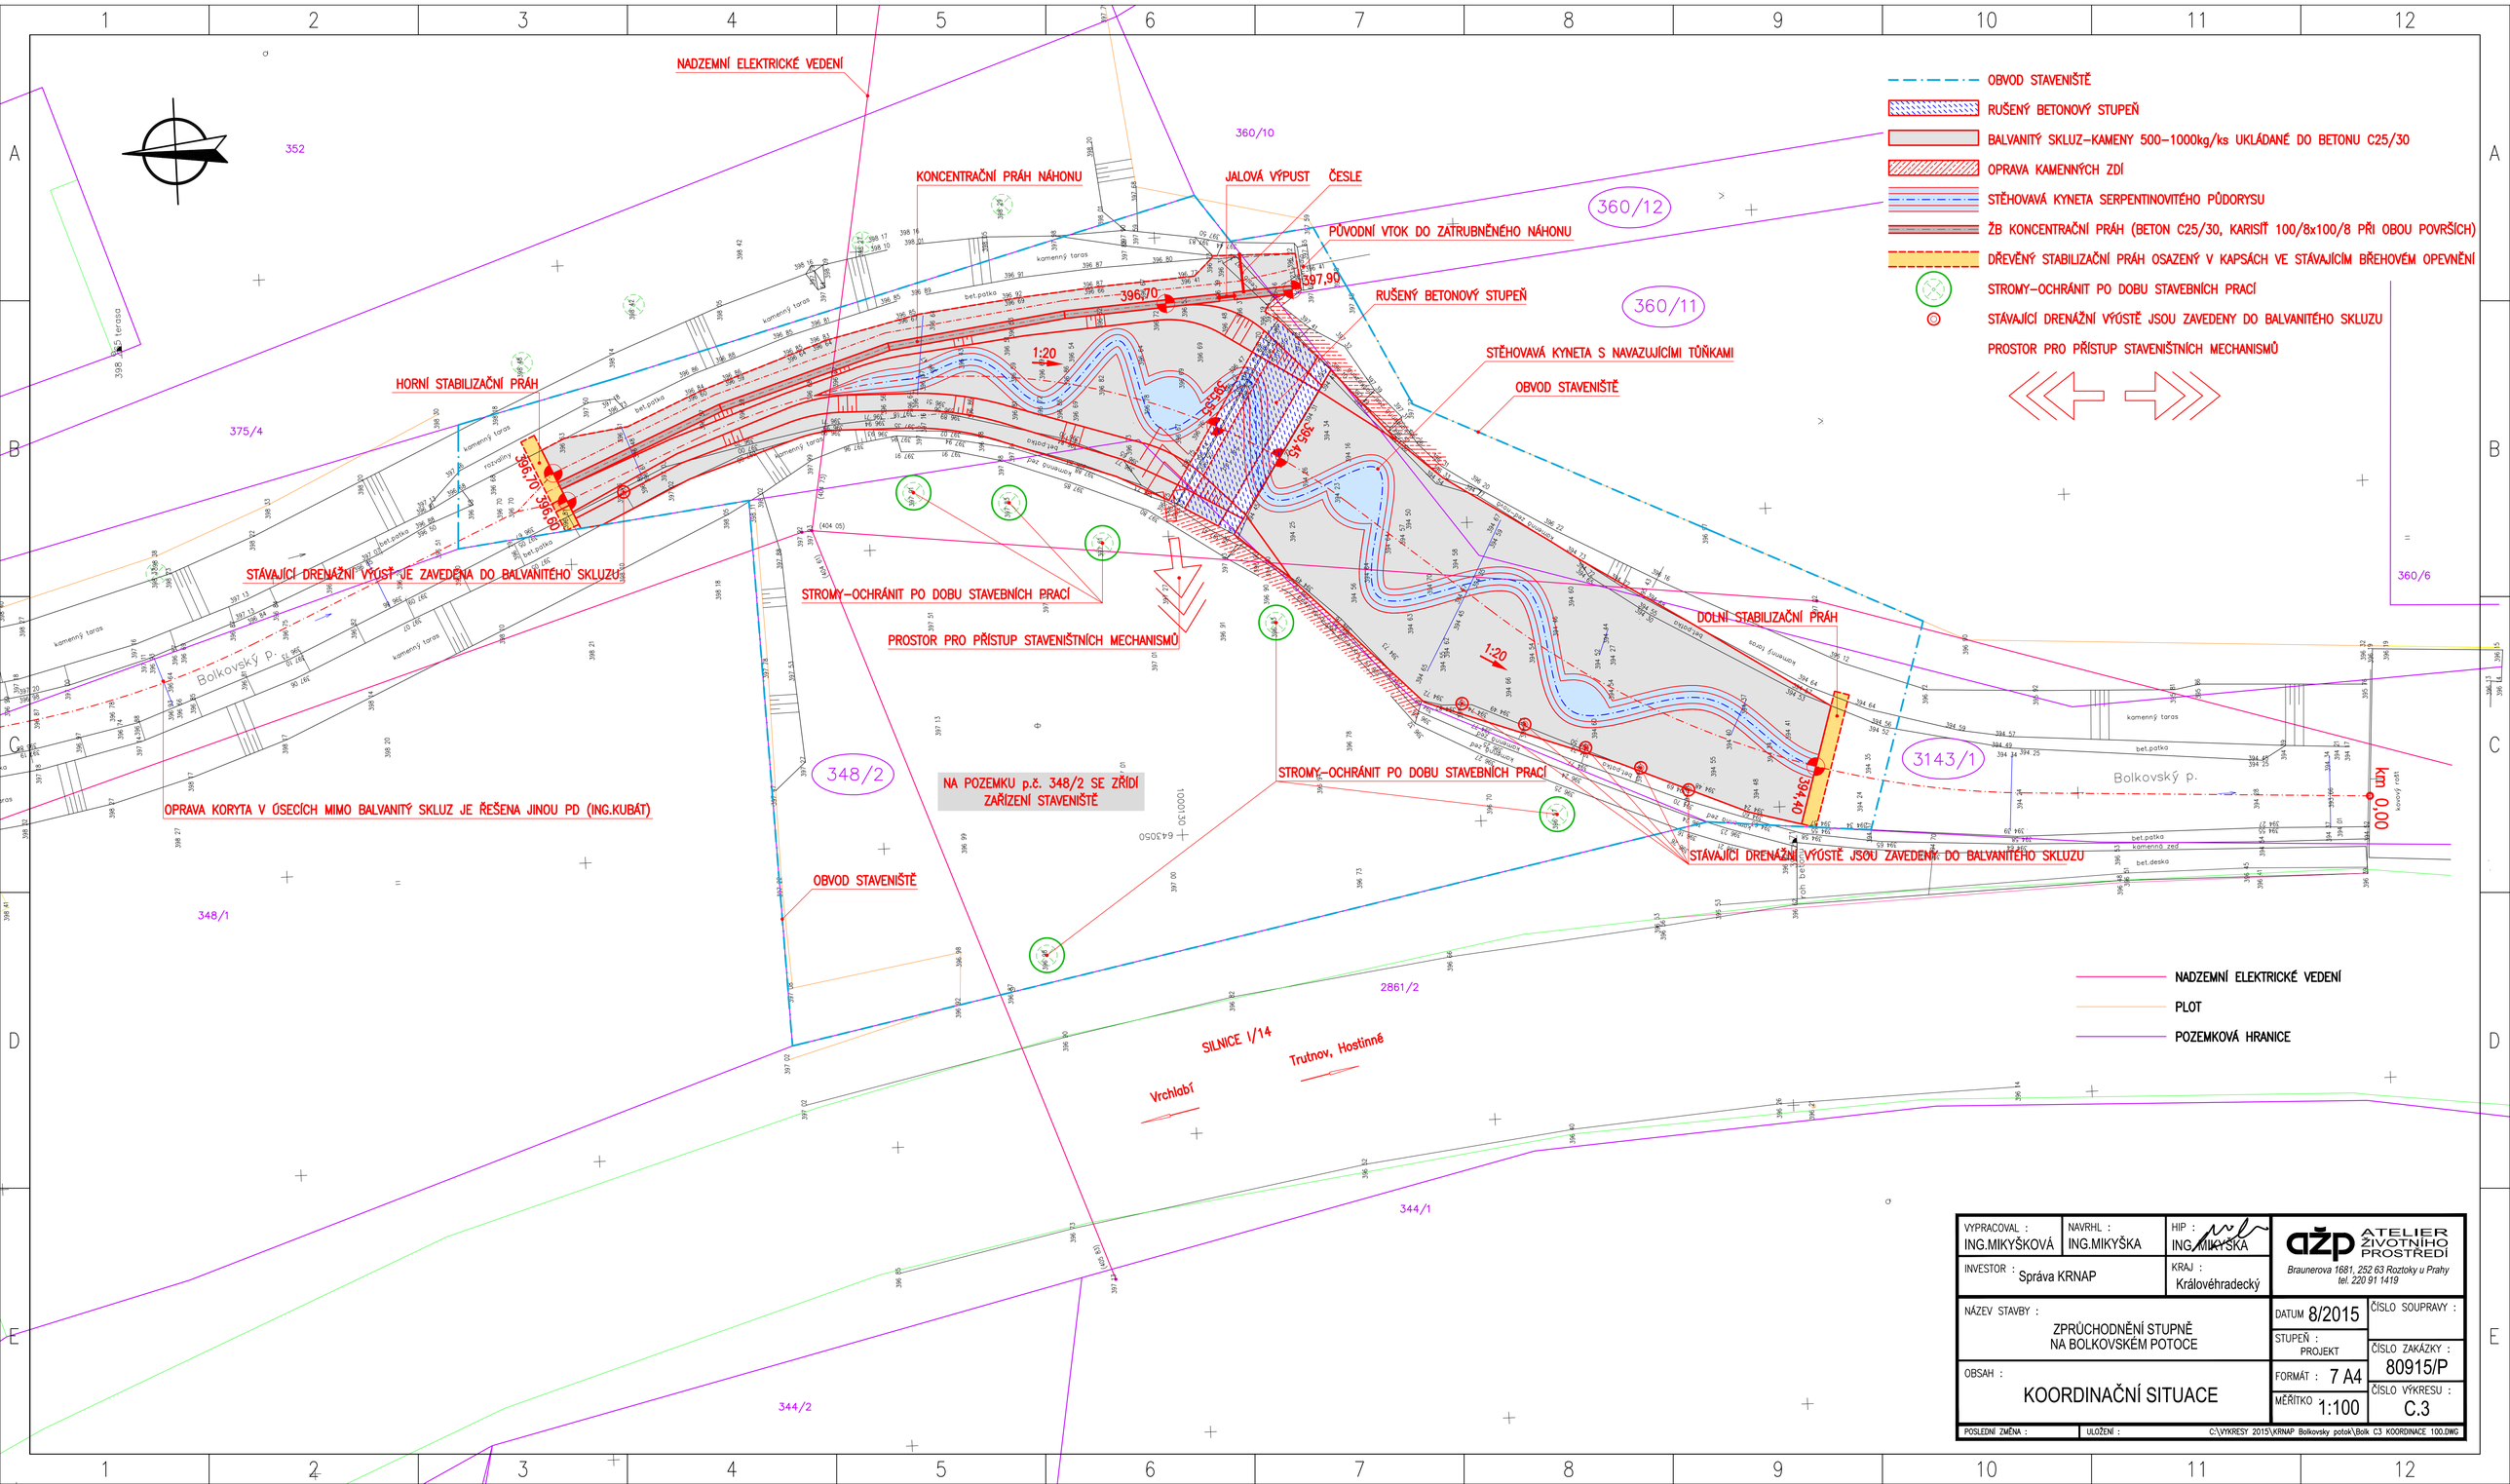

VYPRACOVAL : ING.MIKYŠKOVÁ	NAVRHL : ING.MIKYŠKA	HIP : ING.MIKYŠKA	ažp ATELIER ŽIVOTNÍHO PROSTŘEDÍ Braunerova 1681, 252 63 Roztoky u Prahy tel. 220 91 1419
INVESTOR : Správa KRNAP		KRAJ : Královéhradecký	
NÁZEV STAVBY : ZPRŮCHODNĚNÍ STUPNĚ NA BOLKOVSKÉM POTOCE		DATUM 8/2015	ČÍSLO SOUPRAVY :
		STUPEŇ : PROJEKT	ČÍSLO ZAKÁZKY : 80915/P
OBSAH : KOORDINAČNÍ SITUACE		FORMÁT : 7 A4	ČÍSLO VÝKRESU : C.3
		MĚŘÍTKO 1:100	
POSLEDNÍ ZMĚNA :	ULOŽENÍ :	C:\VYKRESY 2015\KRNAP Bolkovsky potok\Bolk C3 KOORDINACE 100.DWG	