


Katastrální území: Jetřichovice u Děčína

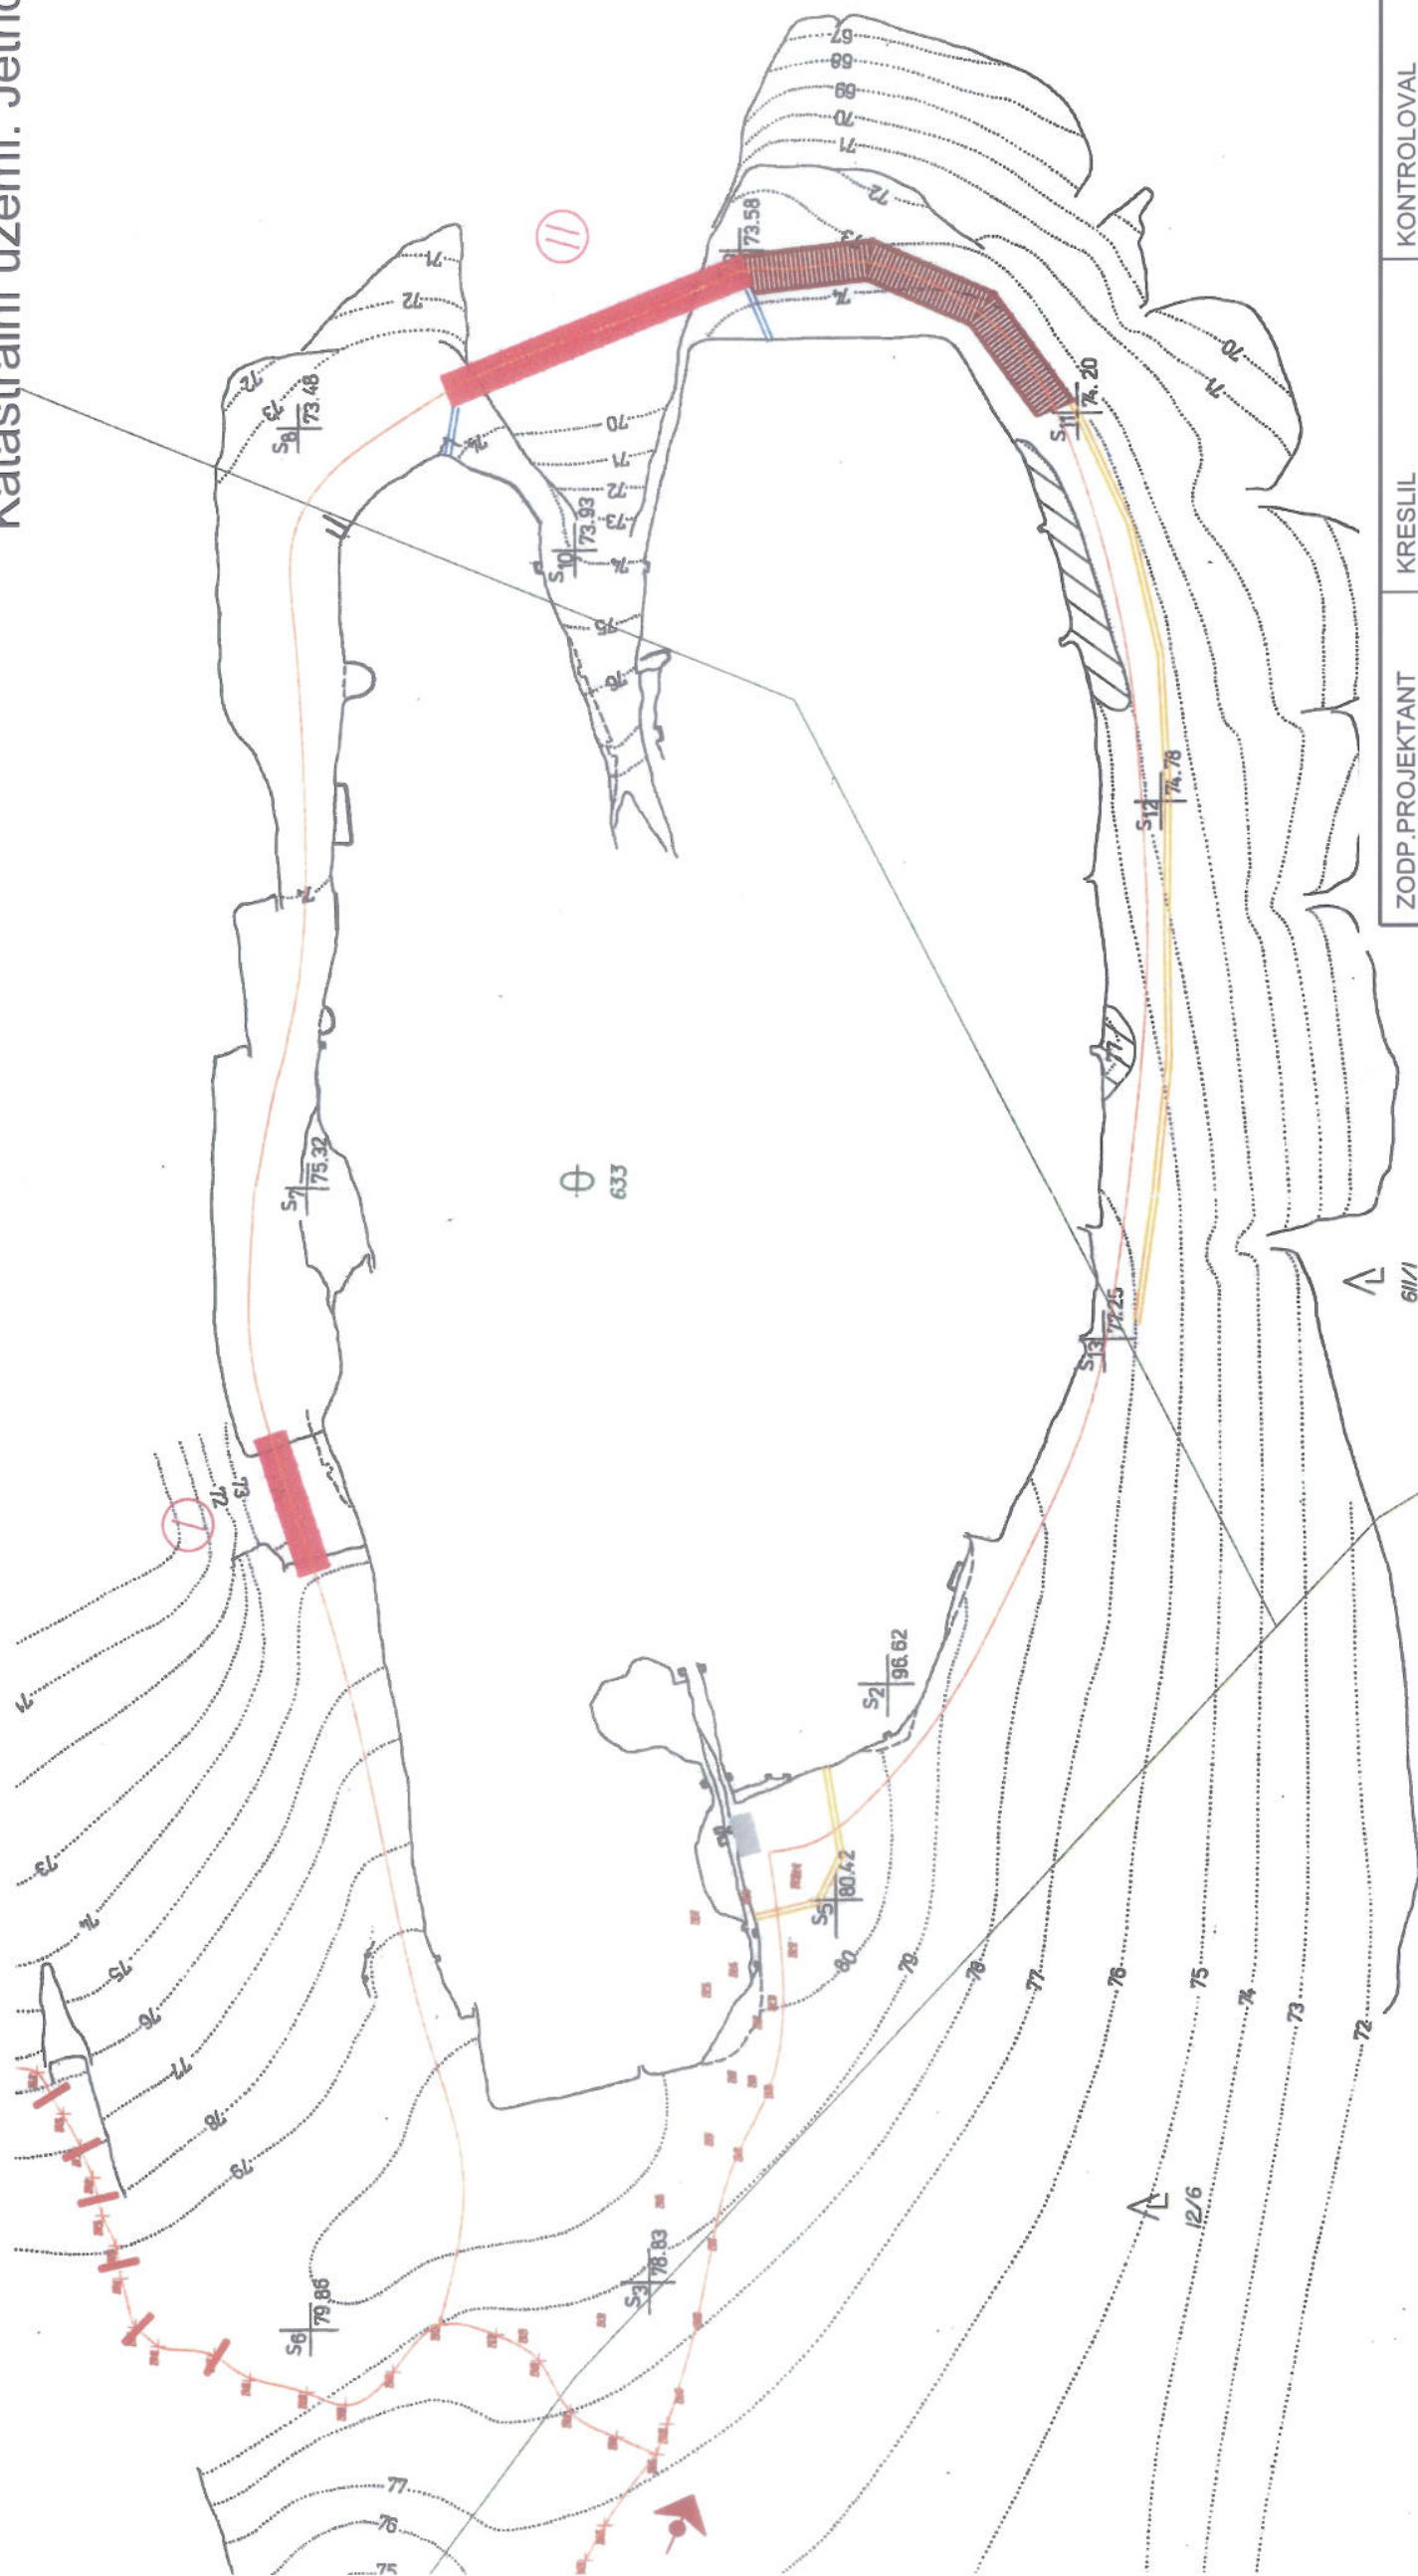

#### LEGENDA

- HRANICE KATASTRU NEMOVITOSTÍ
- VÝSTUPOVÁ A SESTUPOVÁ CESTA
- OCELOVÉ LÁVKY
- DŘEVĚNÝ CHODNÍK
- DŘEVĚNÁ ZABRANA VSTUPU
- PODÉLNÉ PALISÁDY
- PŘÍČNÉ PALISÁDY
- UKAZATELE SMĚRU VÝSTUPU
- SPLACHOVÉ KUŽELE
- (VHODNÉ K ARCHEOLOGICKÉMU PRŮZKUMU)
- ŽB DESKA POD SCHODIŠTĚ (1500x800x200mm)



ZODP.PROJEKTANT	KRESLIL	KONTROLOVAL
Ing. Bc. Jiří Nedvěd	Jakub Pilný	Ing. Bc. Jiří Nedvěd
REVIZE		
AKCE	PD Falkenštejn zpřístupnění - revize	
INVESTOR	Správa NP České Švýcarsko Pražská 52, 407 46 Krásná Lipa, IČ 70565759	
OBSAH	Situace kolem skalního masivu	
DATUM	11/2015	
STUPĚŇ	DPS	
Č. ZAKÁZKY	533	
MĚŘÍTKO	Č. VÝKRESU	
1:250	C.1.5	

NE2D PROJEKT  
projektování a realizace

NE2D Projekt s.r.o.  
IČ: 732207900  
email: doprava@ne2dprojekt.cz  
web: www.ne2dprojekt.cz