



LÁVKA II

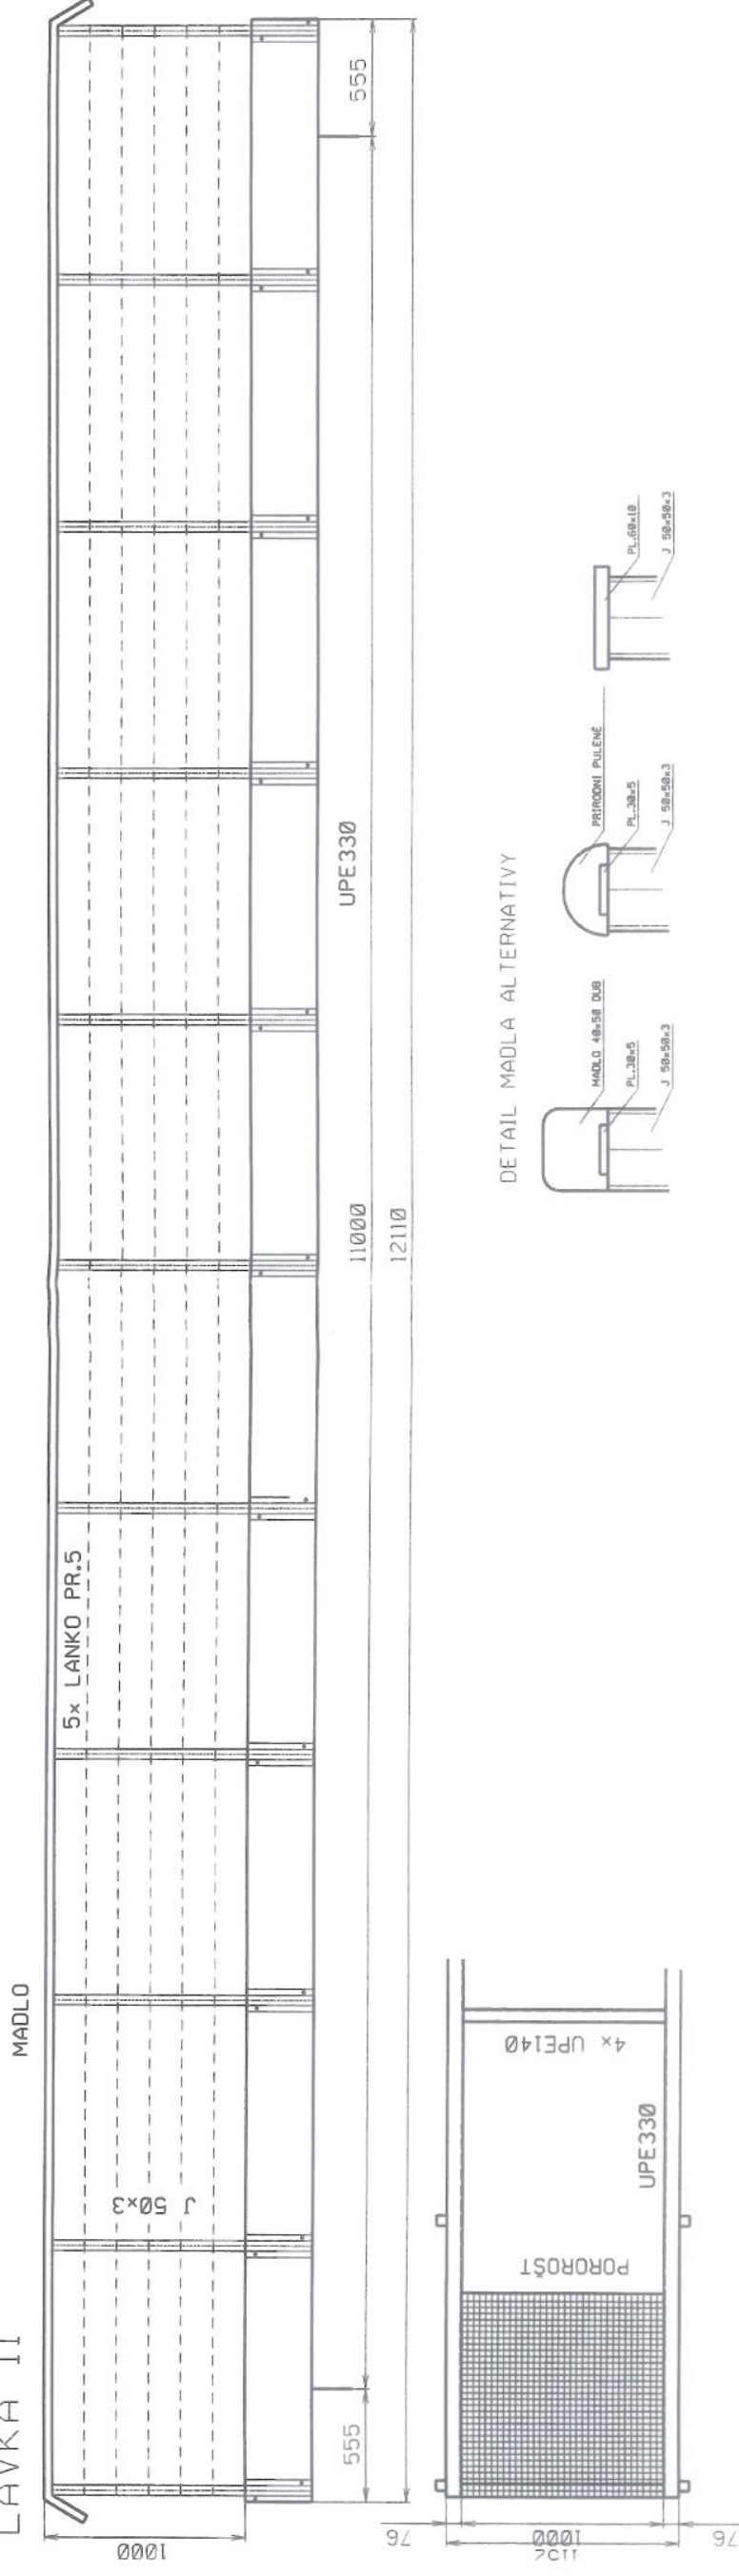

LÁVKA I

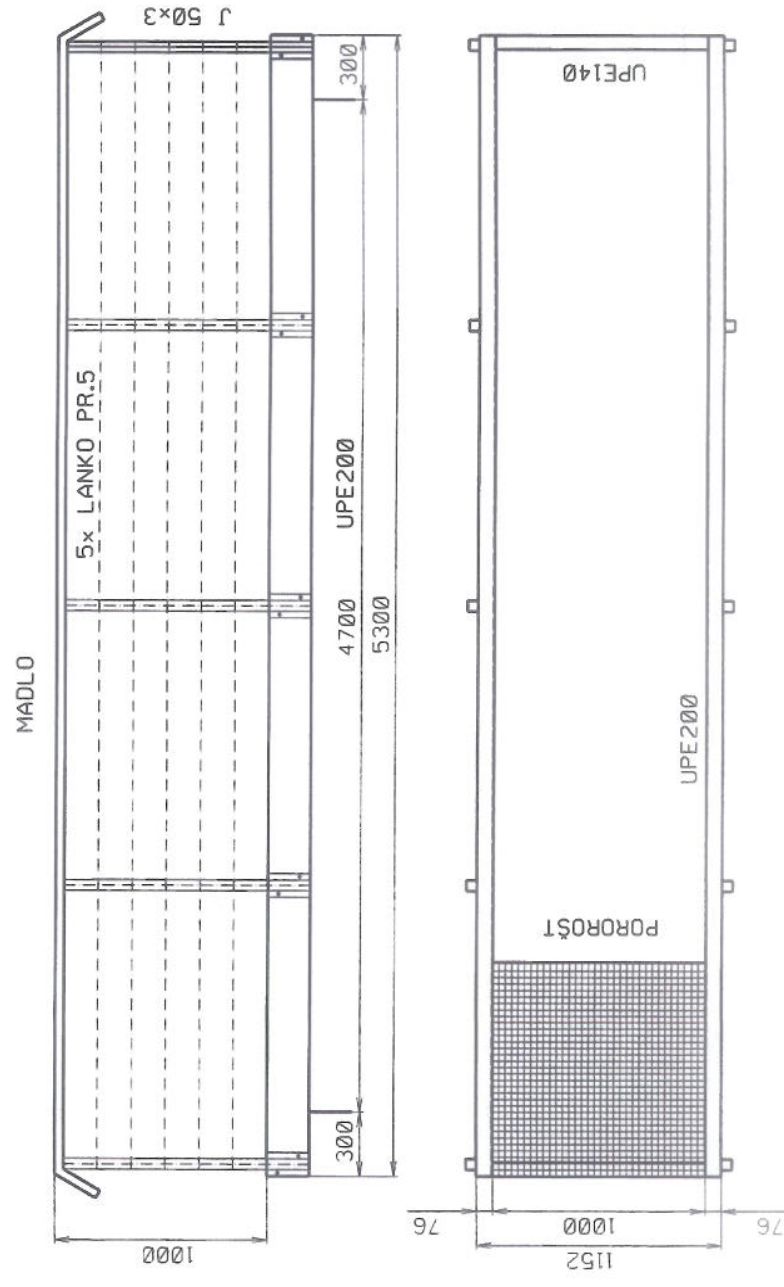

ZODP.PROJEKTANT	KRESLIL	KONTROLOVAL
Ing. Bc. Jiří Nedvěd	Jakub Pilný	Ing. Bc. Jiří Nedvěd
REVIZE		
AKCE	<p>PD Falkenstein zpřístupnění - revize</p> <p>Konstrukce lávky I a II</p>	
INVESTOR	Správa NP České Švýcarsko Pražská 52, 407 46 Krásná Lípa, IČ 705665759	
OBSAH		