



POHLED JIHOVÝCHODNÍ

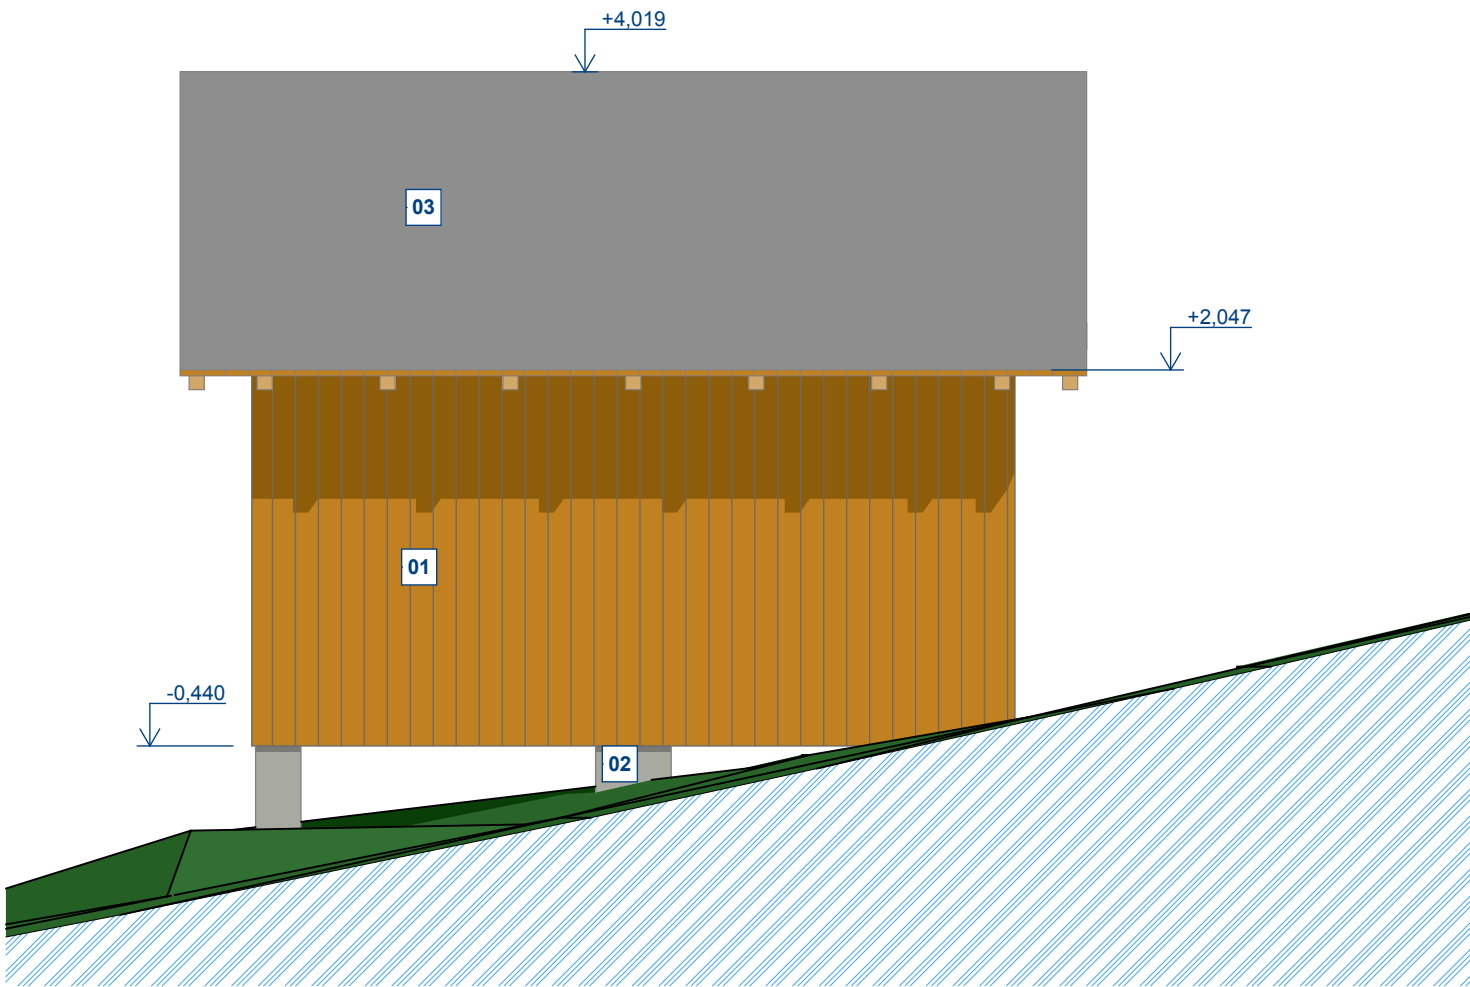

POHLED JIHOZÁPADNÍ

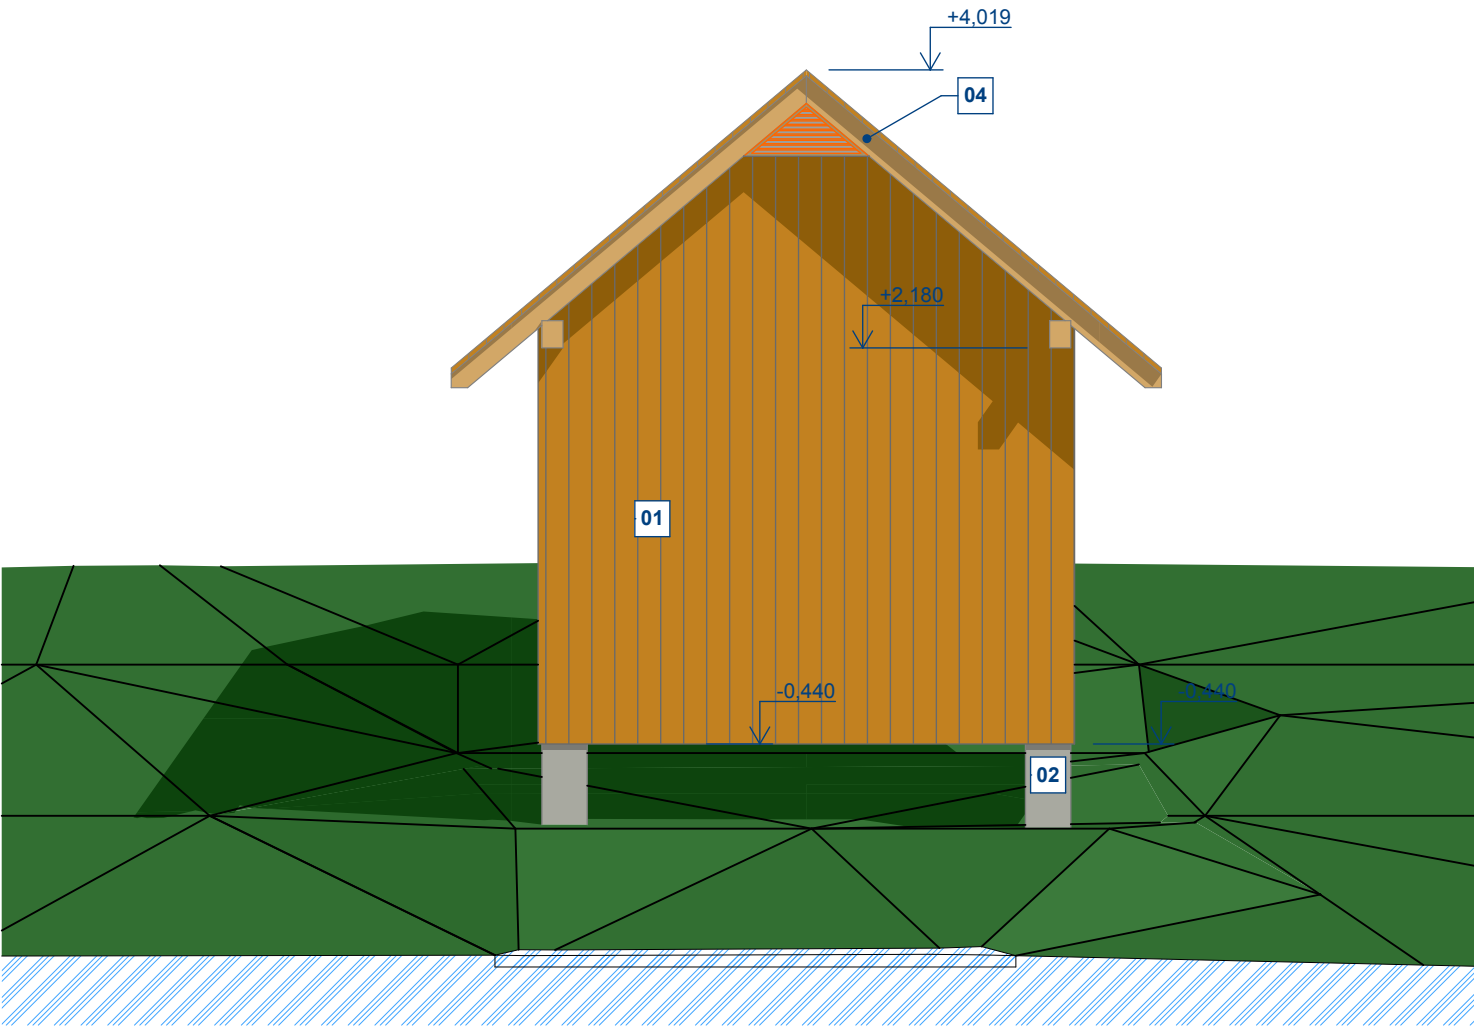

LEGENDA POVRCHŮ

- 01** POHLEDOVÝ BETON
- 02** DŘEVĚNÝ OBKLAD Z JEDNOSTRANNĚ HOBLOVANÝCH POLODRÁŽKOVÝCH PRKEN TL. 25 MM, NÁTĚR OLEJOVÝ LAZUROVACÍ V BARVĚ HNĚDÉ, EKOLOGICKÝ, VHODNÝ PRO KONTAKT SE ZVÍŘATY A KRMIVY
- 03** ŽIVIČNÁ STŘEŠNÍ KRYTINA - BARVA ŠEDOČERNÁ
- 04** VIDITELNÉ DŘEVĚNÉ PRVKY HOBLOVANÉ NÁTĚR VIZ OBKLAD FASÁDY

Solertia

NEDÍLNOU SOUČÁSTÍ VÝKRESU JE TECHNICKÁ ZPRÁVA

HLAVNÍ PROJEKTANT		ODPOVĚDNÝ PROJEKTANT		VYPRACOVAL	
ING. VLADISLAV JÁNA		ING. MIROSLAV MOŽÍŠ		ING. MIROSLAV MOŽÍŠ	
INVESTOR	DAPHNE - Institut aplikované ekologie, z. s.			ZAKÁZKA	21-2015
MÍSTO	MLADÉ BUKY K.Ú. SKLENÁŘOVICE P.P.357/1			DATUM	05-2015
AKCE	HOSPODÁŘSKÉ OBJEKTY SKLENÁŘOVICE P.P. 357/1			STUPEŇ	DPS
				FORMÁT	2 A4
PŘÍLOHA	ARCHITEKTONICKO STAVEBNÍ ŘEŠENÍ-SENÍK POHLED JIHOÁPADNÍ A JIHOVÝCHODNÍ			MĚŘÍTKO 1:50	D.23.