


ŘEZOPOHLED C-C

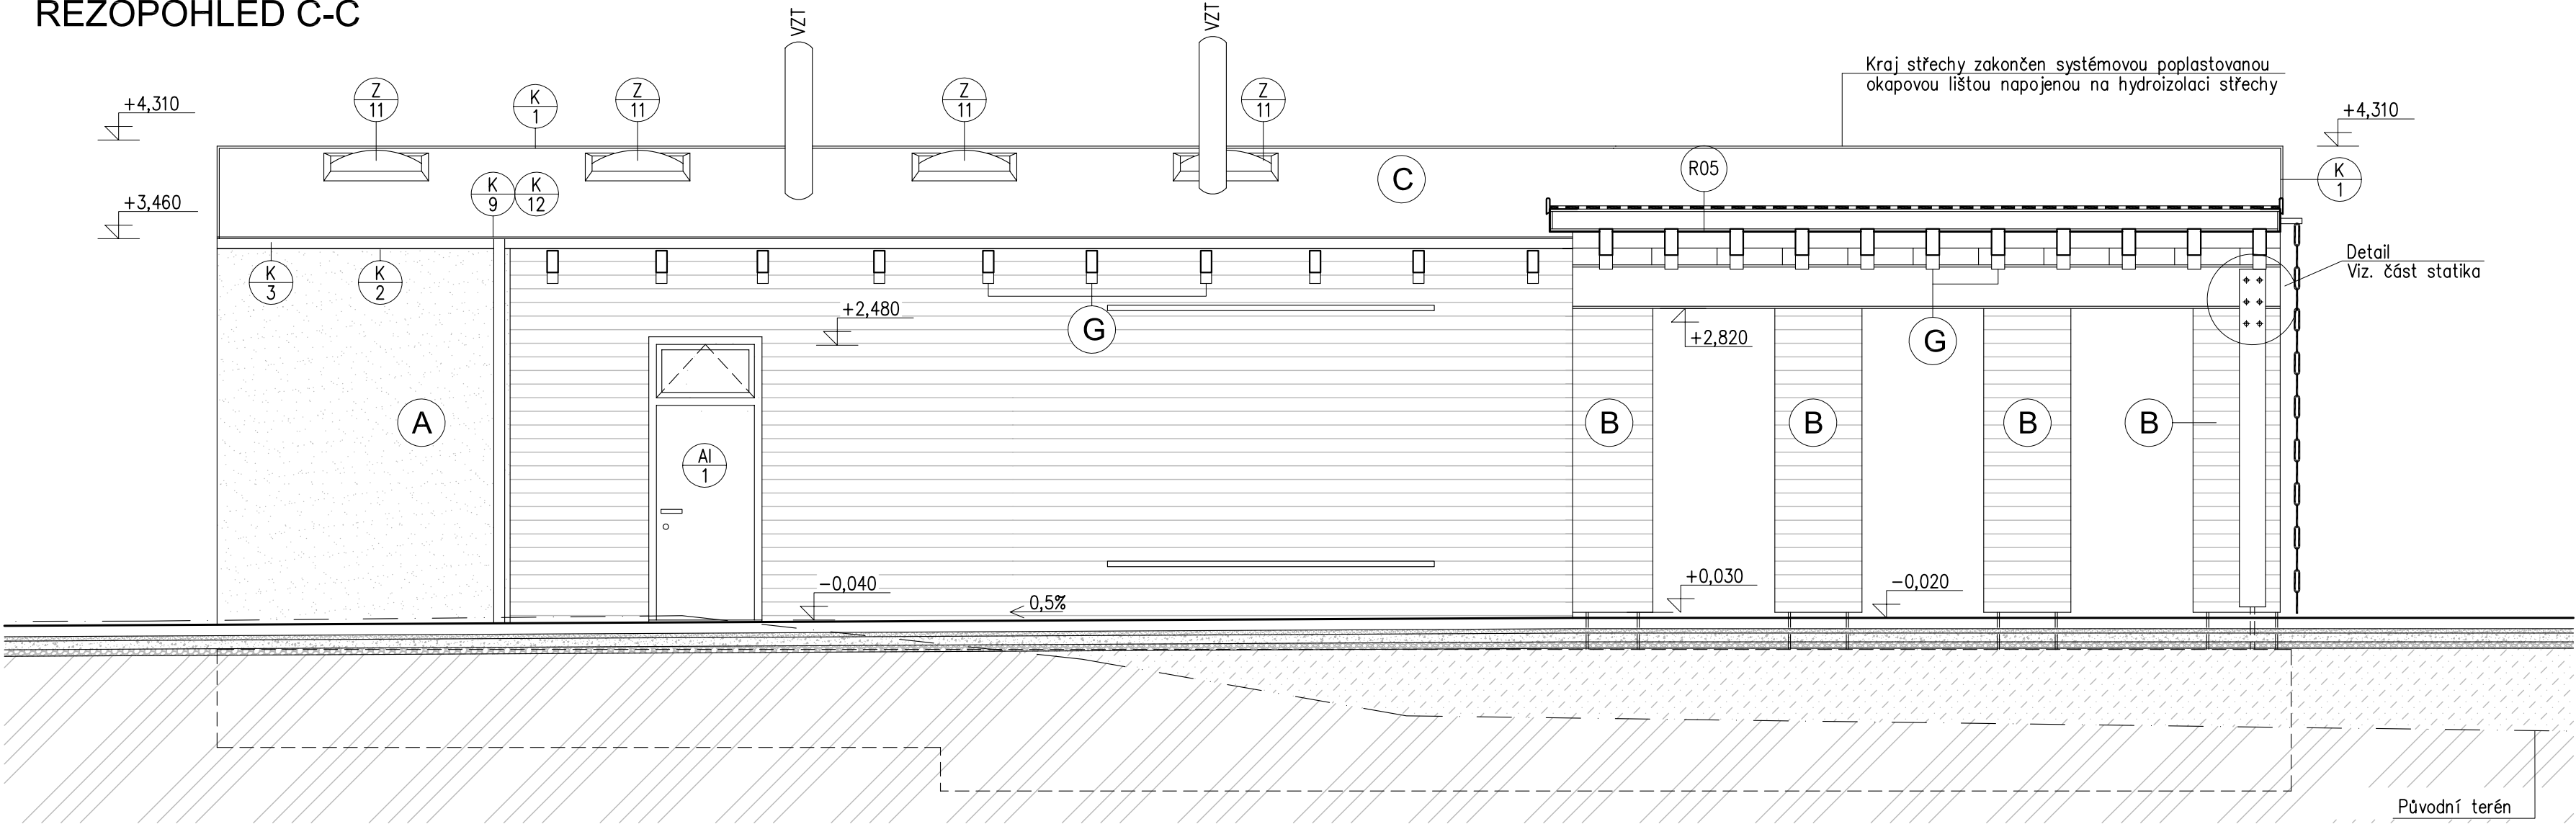

LEGENDA MATERIÁLŮ

- A** TENKOVSTVÁ OMÍTKA ZATEPLOVACÍHO SYSTÉMU
- B** DŘEVĚNÝ OBKLAD Z NEHOBLOVANÝCH PRKEN, PŘEKLÁDANÝ – MODŘÍN
- C** POVRCH STŘECHY – FOLIOVÁ HI
- G** KROKEV – NEHOBLOVANÁ OPATŘENA BEZBARVÝM IPREGNAČNÍM PŘÍPRAVKEM

0,000=488,90m n.m.

ZODPOVĚDNÝ PROJEKTANT Ing. arch. Pavel Pekár ulice Čoupkových 4, 624 00 Brno gsm : +420 606 268 954 email: atelier@pparchitects.cz		RAZÍTKO, PODPIS	
STAVEBNÍK	Česká republika - Agentura ochrany přírody a krajiny České republiky Nuselská 39, 140 00 Praha 4		
PROJEKTANT	P.P. Architects s.r.o. Horova 38b, 616 00 Brno		
NÁZEV AKCE	NÁVŠTĚVNICKÉ STŘEDISKO DŮM PŘÍRODY MORAVSKÉHO KRASU - INFORMAČNÍ BOD MACOCHA	DATUM	12/2011
		STUPEŇ	DPS
ČÁST	POZEMNÍ (STAVEBNÍ) OBJEKTY	ČÍSLO PARÉ	REVIZE 2011
ZPRACOVATEL ČÁSTI	P.P. Architects s.r.o., Horova 38b, 616 00 Brno	OZN. OBJEKTU	PROJEKTOVÁ ČÁST
VYPRACOVAL	Ing. arch. Pavel Pekár, Ing. Josef Cabák	SO-01	A
ARCHITEKTONICKÉ A STAVEBNĚ TECHNICKÉ ŘEŠENÍ			
NÁZEV VÝKRESU	ŘEZOPOHLED C-C	MĚŘÍTKO 1:50	ČÍSLO VÝKRESU 08