


POHLED JIHOZÁPADNÍ

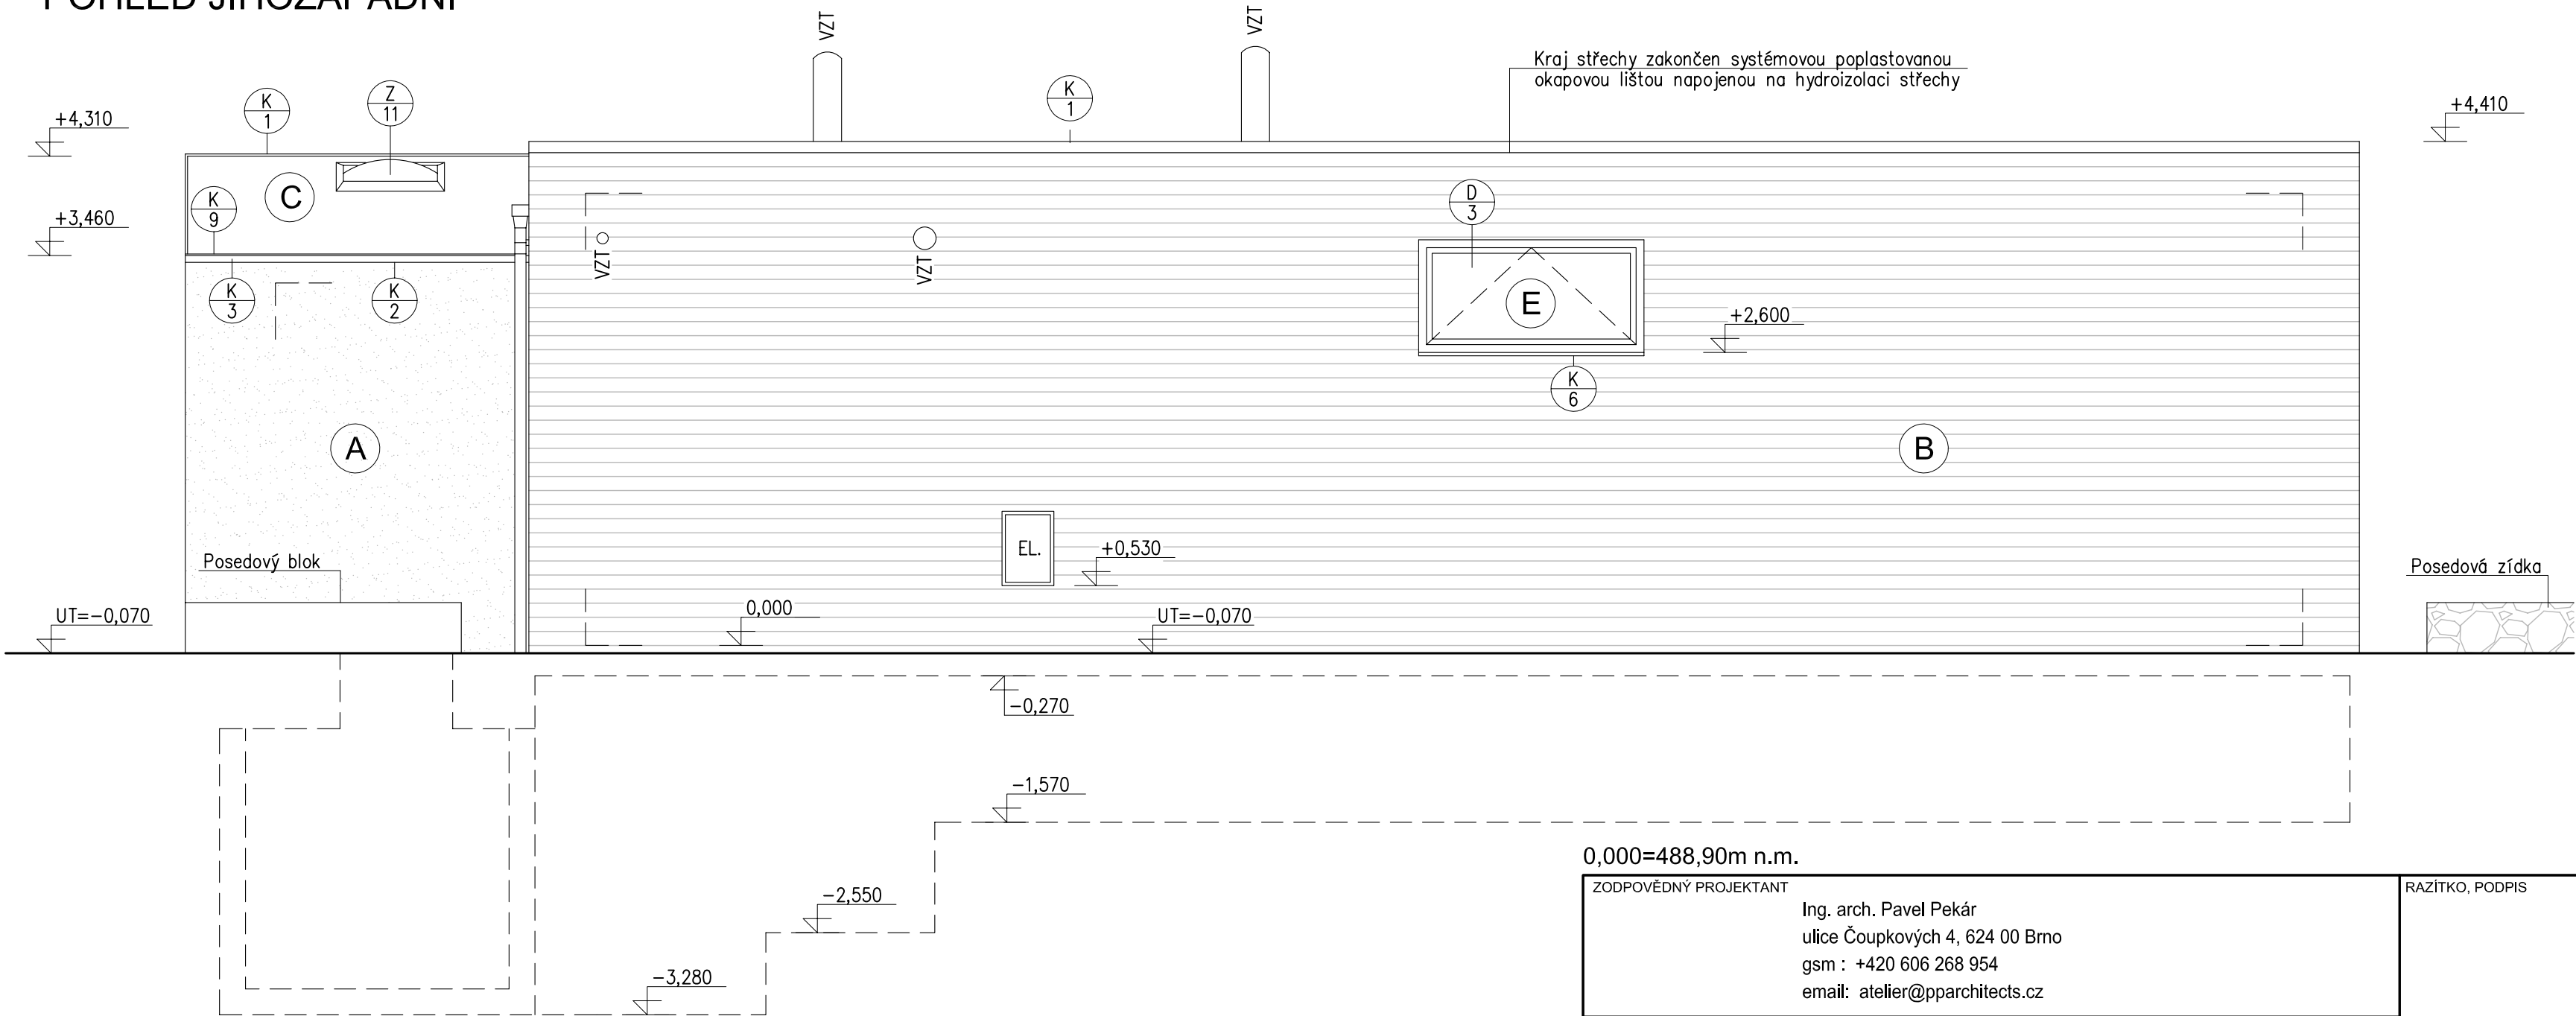

LEGENDA MATERIÁLŮ

- A** TENKOVRSŤVÁ OMÍTKA ZATEPLOVACÍHO SYSTÉMU
- B** DŘEVĚNÝ OBKLAD Z NEHOBLOVANÝCH PRKEN, PŘEKLÁDANÝ – MODŘÍN
- C** POVRCH STŘECHY – FOLIOVÁ HI
- E** DŘEVĚNÉ OKNO – ODSŤÍN RAL 9006 (ŠEDÁ LAZURA)

0,000=488,90m n.m.

|   |   |  |                  |
|---|---|--|------------------|
| ZODPOVĚDNÝ PROJEKTANT   |   | RAZÍTKO, PODPIS  |                  |
| Ing. arch. Pavel Pekár<br>ulice Čoupkových 4, 624 00 Brno<br>gsm : +420 606 268 954<br>email: atelier@pparchitects.cz |   |  |                  |
| STAVEBNÍK   | Česká republika - Agentura ochrany přírody a krajiny České republiky<br>Nuselská 39, 140 00 Praha 4 |  |                  |
| PROJEKTANT  | P.P. Architects s.r.o.<br>Horova 38b, 616 00 Brno   | DATUM 12/2011<br>STUPEŇ DPS<br>ČÍSLO PARÉ<br>REVIZE 2011 |                  |
| NÁZEV AKCE  | NÁVŠTĚVNICKÉ STŘEDISKO<br>DŮM PŘÍRODY MORAVSKÉHO KRASU -<br>INFORMAČNÍ BOD MACOCHA                  |  |                  |
| ČÁST  | POZEMNÍ (STAVEBNÍ) OBJEKTY  |  |                  |
| ZPRACOVATEL ČÁSTI   | P.P. Architects s.r.o., Horova 38b, 616 00 Brno   | OZN. OBJEKTU   | PROJEKTOVÁ ČÁST  |
| VYPRACOVAL  | Ing. arch. Pavel Pekár, Ing. Josef Cabák  | SO-01  | A                |
| ARCHITEKTONICKÉ A STAVEBNĚ TECHNICKÉ ŘEŠENÍ   |   |  |                  |
| NÁZEV VÝKRESU   | POHLED JIHOZÁPADNÍ  | MĚŘÍTKO 1:50   | ČÍSLO VÝKRESU 10 |