


Řez l - l  
1 : 50

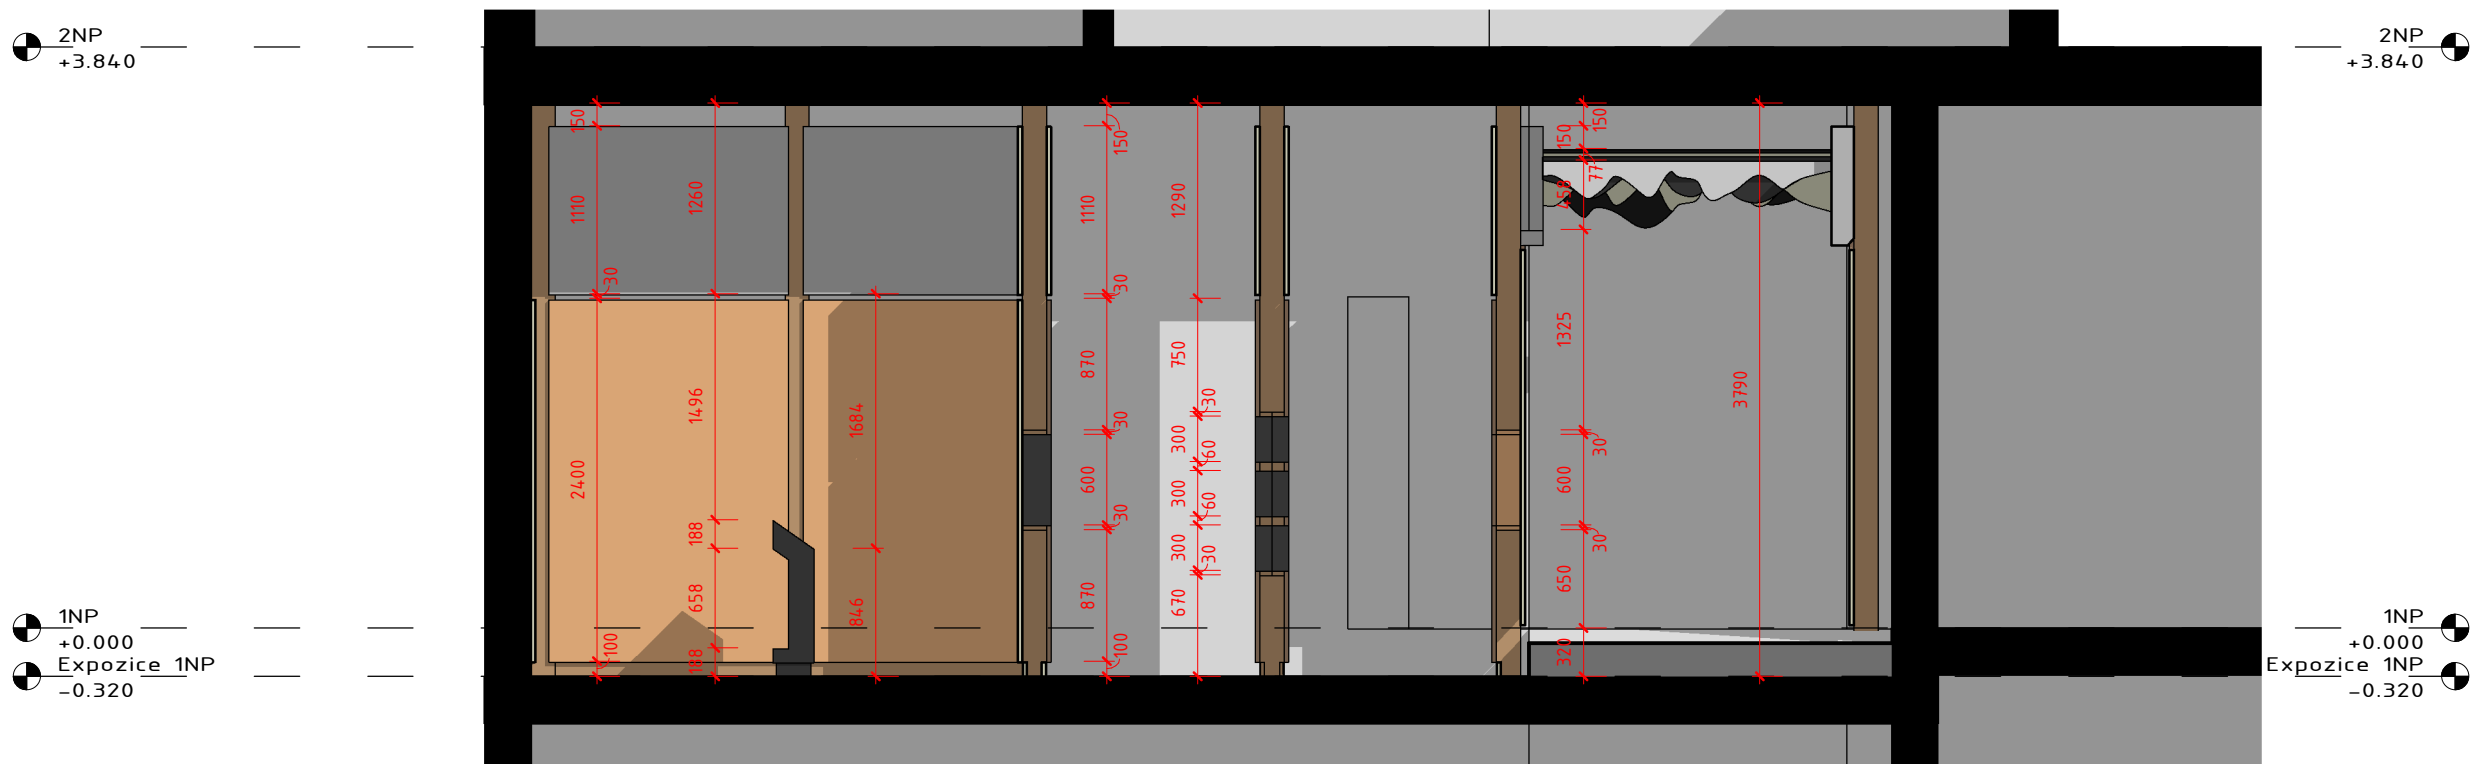

Řez m - m  
1 : 50

ZODPOVĚDNÝ PROJEKTANT		RAZÍTKO, PODPIS	
Ing. Vladimír Žák U Prostředního mlýna 128, Pelhřimov, 393 01 +420 565 326 870 info@atelieras.cz			
STAVEBNÍK			
Česká republika - Agentura ochrany přírody a krajiny České republiky Nuselská 39, 140 00 Praha 4			
PROJEKTANT		P.P. Architects s.r.o. Blatného 1a, 616 00 Brno	
NÁZEV AKCE		NÁVŠTĚVNICKÉ STŘEDISKO DŮM PŘÍRODY MORAVSKÉHO KRASU - SKALNÍ MLÝN	
ČÁST		ARCHITEKTONICKÉ A STAVEBNĚ TECHNICKÉ ŘEŠENÍ	
ZPRACOVATEL ČÁSTI		Ing. Vladimír Žák jr., Ing. arch. Jiří Ondráček	
VYPRACOVAL		Ing. Vladimír Žák jr.	
EXPOZICE - ČÁST INTERIÉR		SO-01	
NÁZEV VÝKRESU		EXPOZICE - řezy I - I , m - m	
		MĚŘÍTKO 1:50	
		PROJEKTOVÁ ČÁST A	
		ČÍSLO VÝKRESU 2.13	