PODÉLNÝ ŘEZ
PŘECHOD VODOVODU PŘES PUNKVU
MĚŘÍTKA 1:100/100

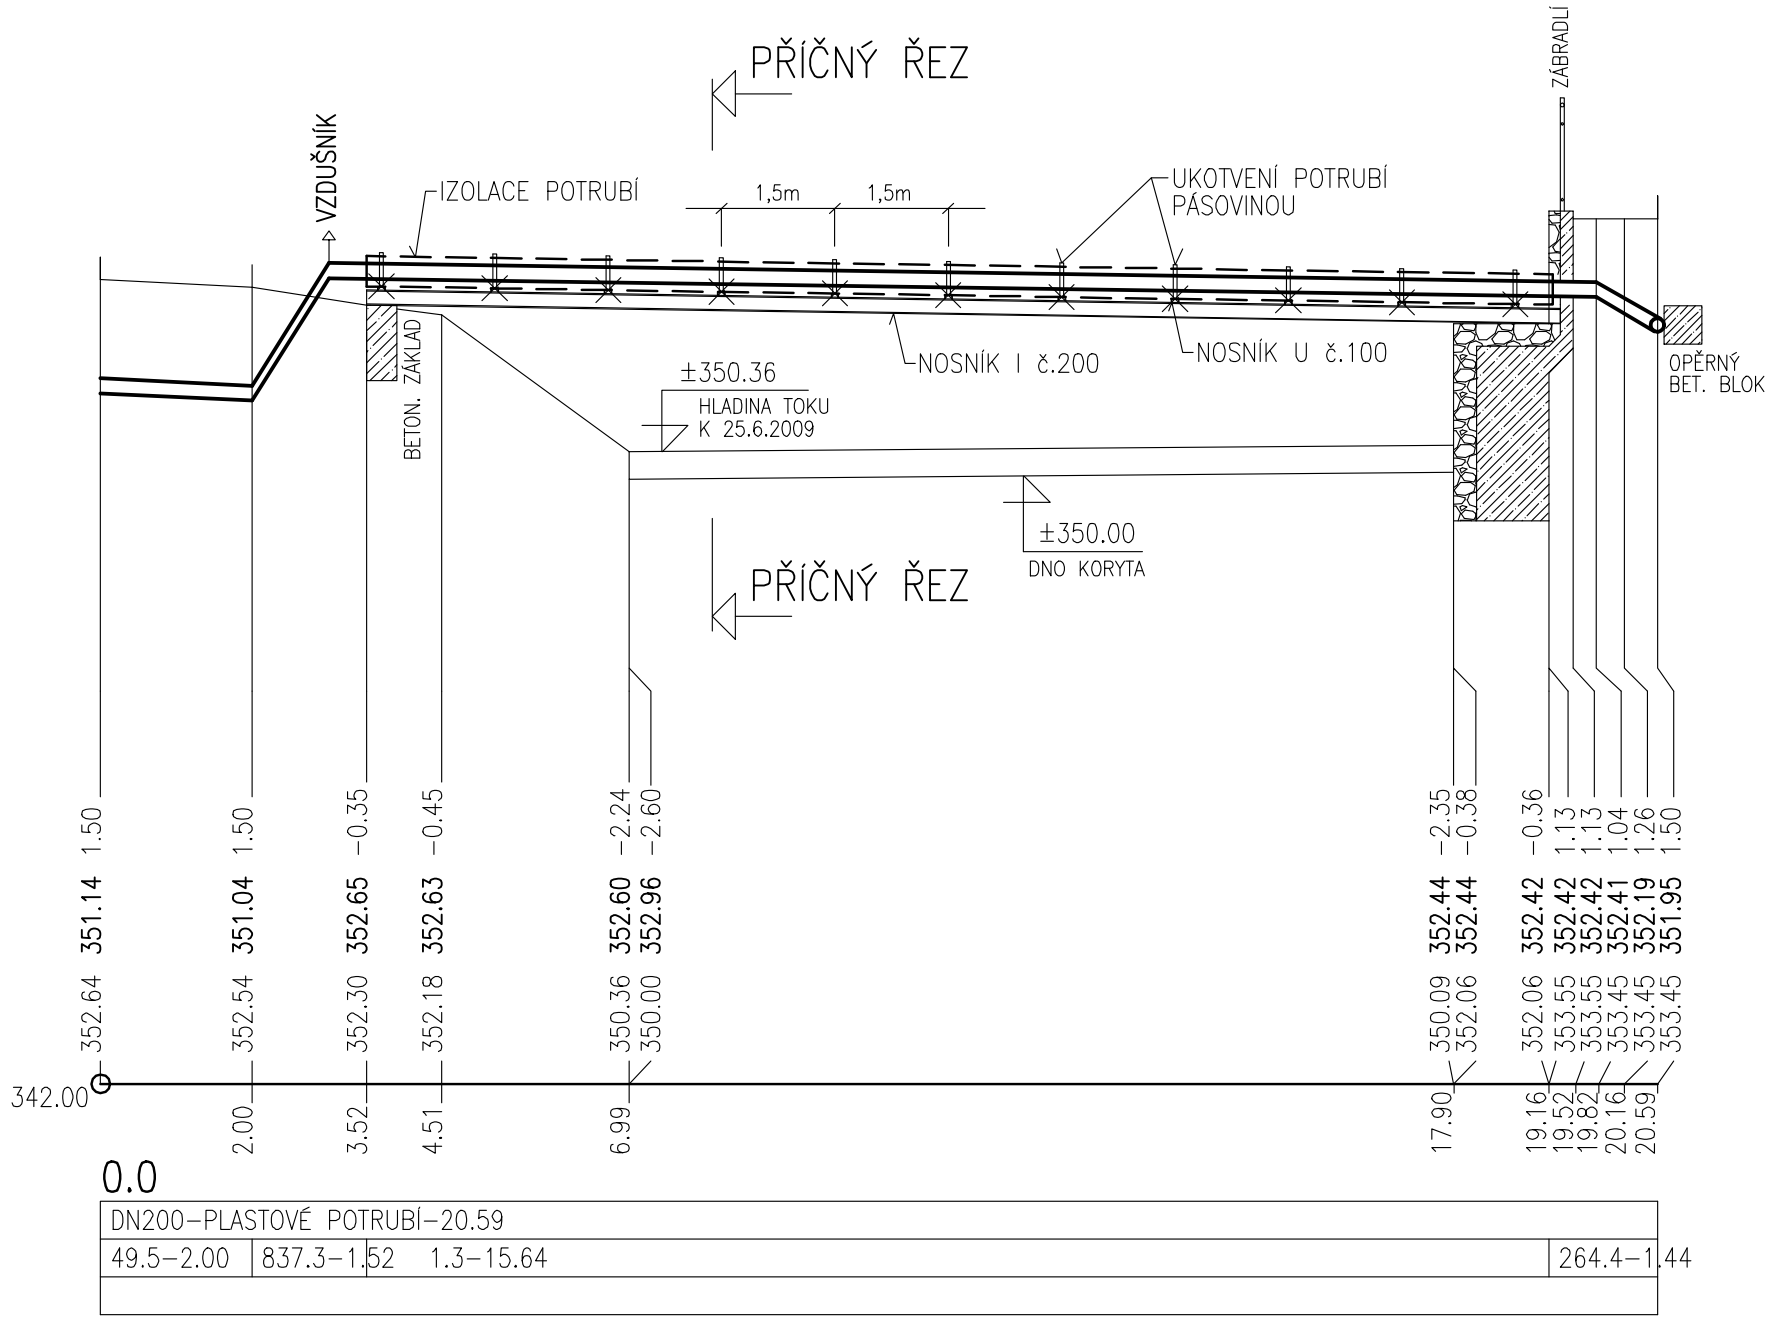

DETAIL UCHYCENÍ POTRUBÍ

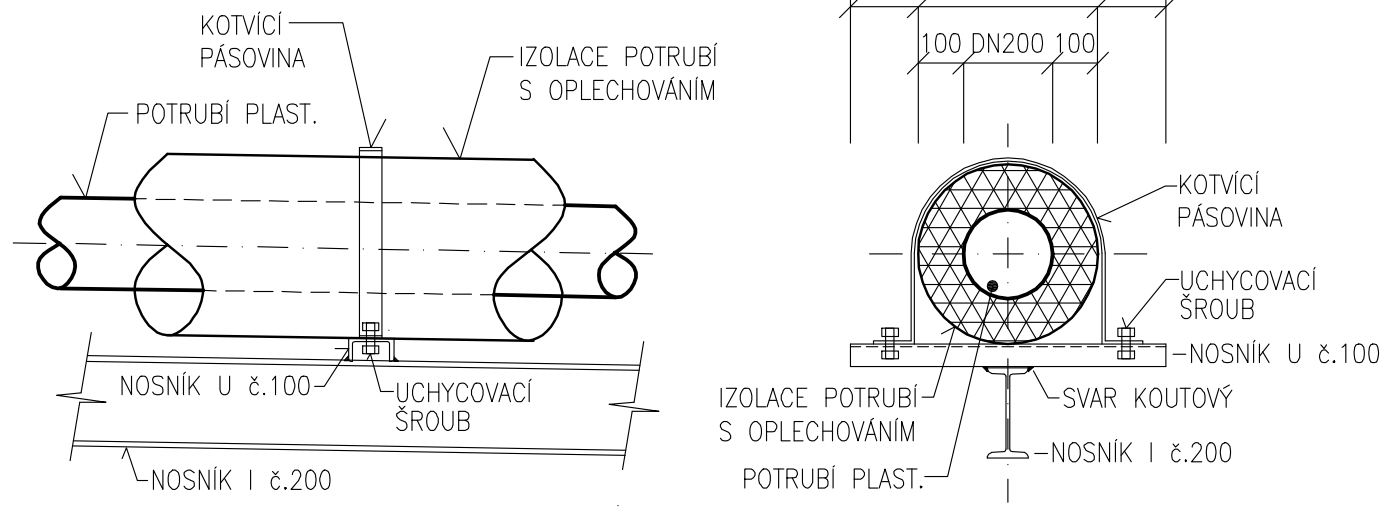

PŘÍČNÝ ŘEZ MOSTKEM A PŘECHODEM VODOVODU

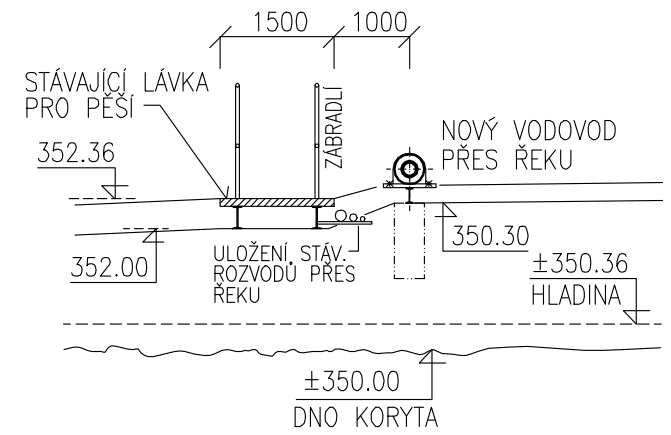

ZODPOVĚDNÝ PROJEKTANT	Ing. Jiří Švestka Nár.odboje 147, 664 41 Troubsko GSM: 603 859 271 EMAIL: svestka@vhsatelier.cz	RAZÍTKO, PODPIS	
STAVEBNÍK	Česká republika - Agentura ochrany přírody a krajiny České republiky Nuselská 39, 140 00 Praha 4		
PROJEKTANT	P.P. Architects s.r.o. Horova 38b, 616 00 Brno		
NÁZEV AKCE	NÁVŠTĚVNICKÉ STŘEDISKO DŮM PŘÍRODY MORAVSKÉHO KRASU - **INFORMAČNÍ BOD MACOCHA**	DATUM	03/2010
		STUPEŇ	DPS
		ČÍSLO PARÉ	
ČÁST	INŽENÝRSKÉ OBJEKTY		
ZPRACOVATEL ČÁSTI	VHS atelier s.r.o., Palackého tř.12, 612 00 Brno	OZN. OBJEKTU	PROJEKTOVÁ ČÁST
VYPRACOVAL	Zdeňka Wavrečková, Ing. Lenka Nevřivá, Ing. Jiří Štěpánek	IO-03	A
	ZÁSOBOVÁNÍ VODOU		
NÁZEV VÝKRESU	PŘECHOD VODOVODU PŘES PUNKVU	MĚŘÍTKO 1:100/100	ČÍSLO VÝKRESU 11