


ŘEZ B-B

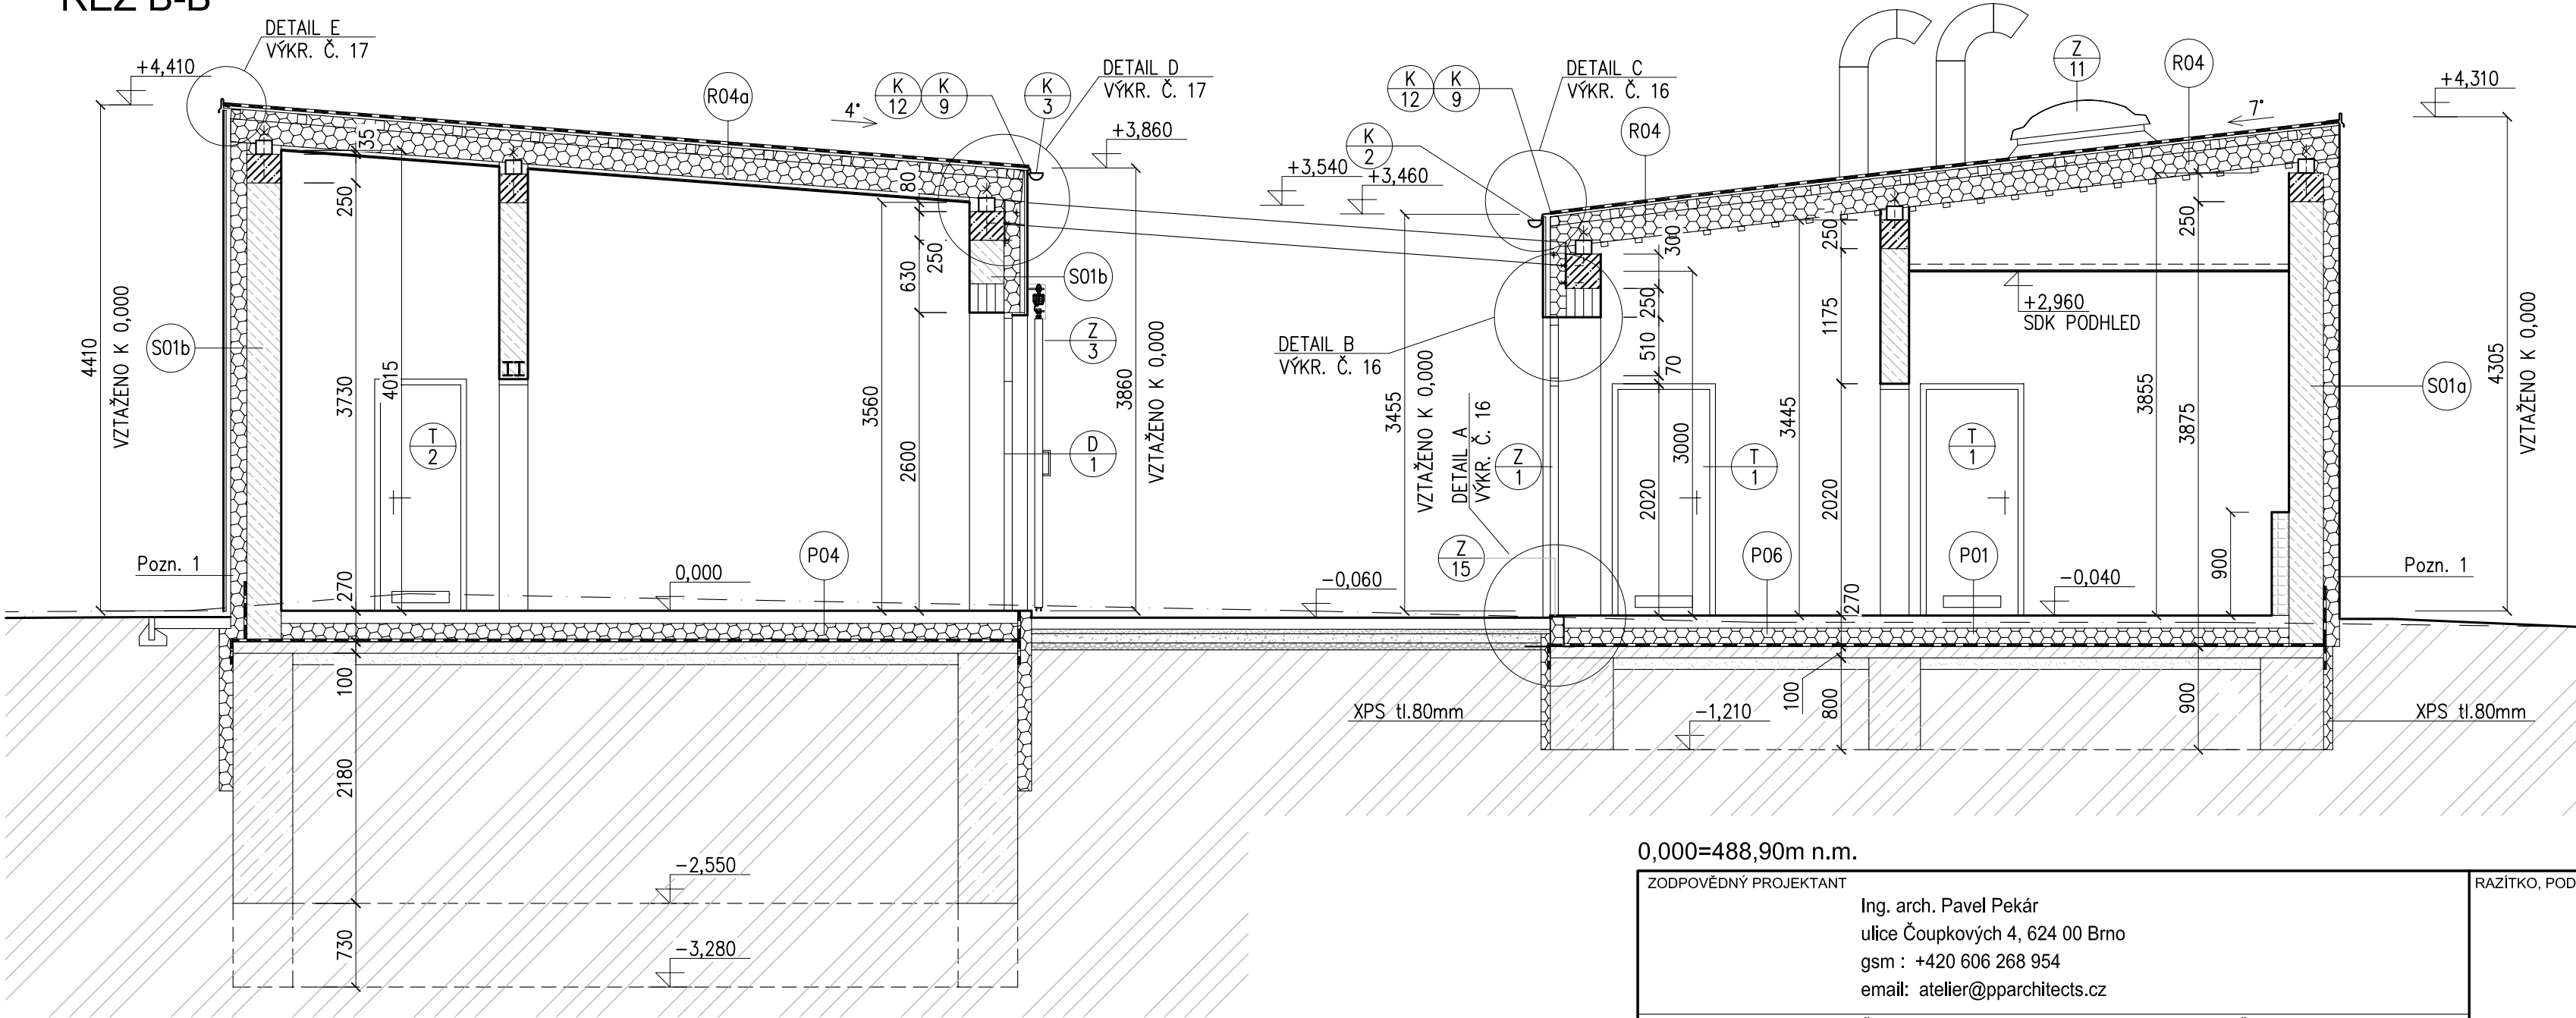

LEGENDA MATERIÁLŮ

- ZDIVO Z KERAMICKÝCH PÁLENÝCH BLOKŮ
TLOUŠŤKY 250–300mm
- KERAMICKÁ PÁLENÁ PŘÍČKOVKA tl.115–140 mm
- TEPELNÁ IZOLACE – MINERÁLNÍ PLST, EPS
- BETON
- ŽELEZOBETON
- PĚNOSILIKÁTOVÉ TVAROVKY TL.150mm

POZNÁMKA:

POZN. 1 – DO VÝŠKY MIN. 1m NAD OKOLNÍ TERÉN BUDE POUŽITA TEPELNÁ IZOLACE Z XPS !!

0,000=488,90m n.m.

ZODPOVĚDNÝ PROJEKTANT		RAZÍTKO, PODPIS	
Ing. arch. Pavel Pekár ulice Čoupkových 4, 624 00 Brno gsm : +420 606 268 954 email: atelier@pparchitects.cz			
STAVEBNÍK			
Česká republika - Agentura ochrany přírody a krajiny České republiky Nuselská 39, 140 00 Praha 4		DATUM	
PROJEKTANT		12/2011	
P.P. Architects s.r.o. Horova 38b, 616 00 Brno		STUPEŇ	
NÁZEV AKCE		DPS	
NÁVŠTĚVNICKÉ STŘEDISKO DŮM PŘÍRODY MORAVSKÉHO KRASU - INFORMAČNÍ BOD MACOCHA		ČÍSLO PARÉ	
ČÁST		REVIZE	
POZEMNÍ (STAVEBNÍ) OBJEKTY		2011	
ZPRACOVATEL ČÁSTI		OZN. OBJEKTU	PROJEKTOVÁ ČÁST
P.P. Architects s.r.o., Horova 38b, 616 00 Brno		SO-01	A
VYPRACOVAL			
Ing. arch. Pavel Pekár, Ing. Josef Cabák			
ARCHITEKTONICKÉ A STAVEBNĚ TECHNICKÉ ŘEŠENÍ			
NÁZEV VÝKRESU		MĚŘÍTKO	ČÍSLO VÝKRESU
ŘEZ B-B		1:50	07