




POHLED VÝCHODNÍ

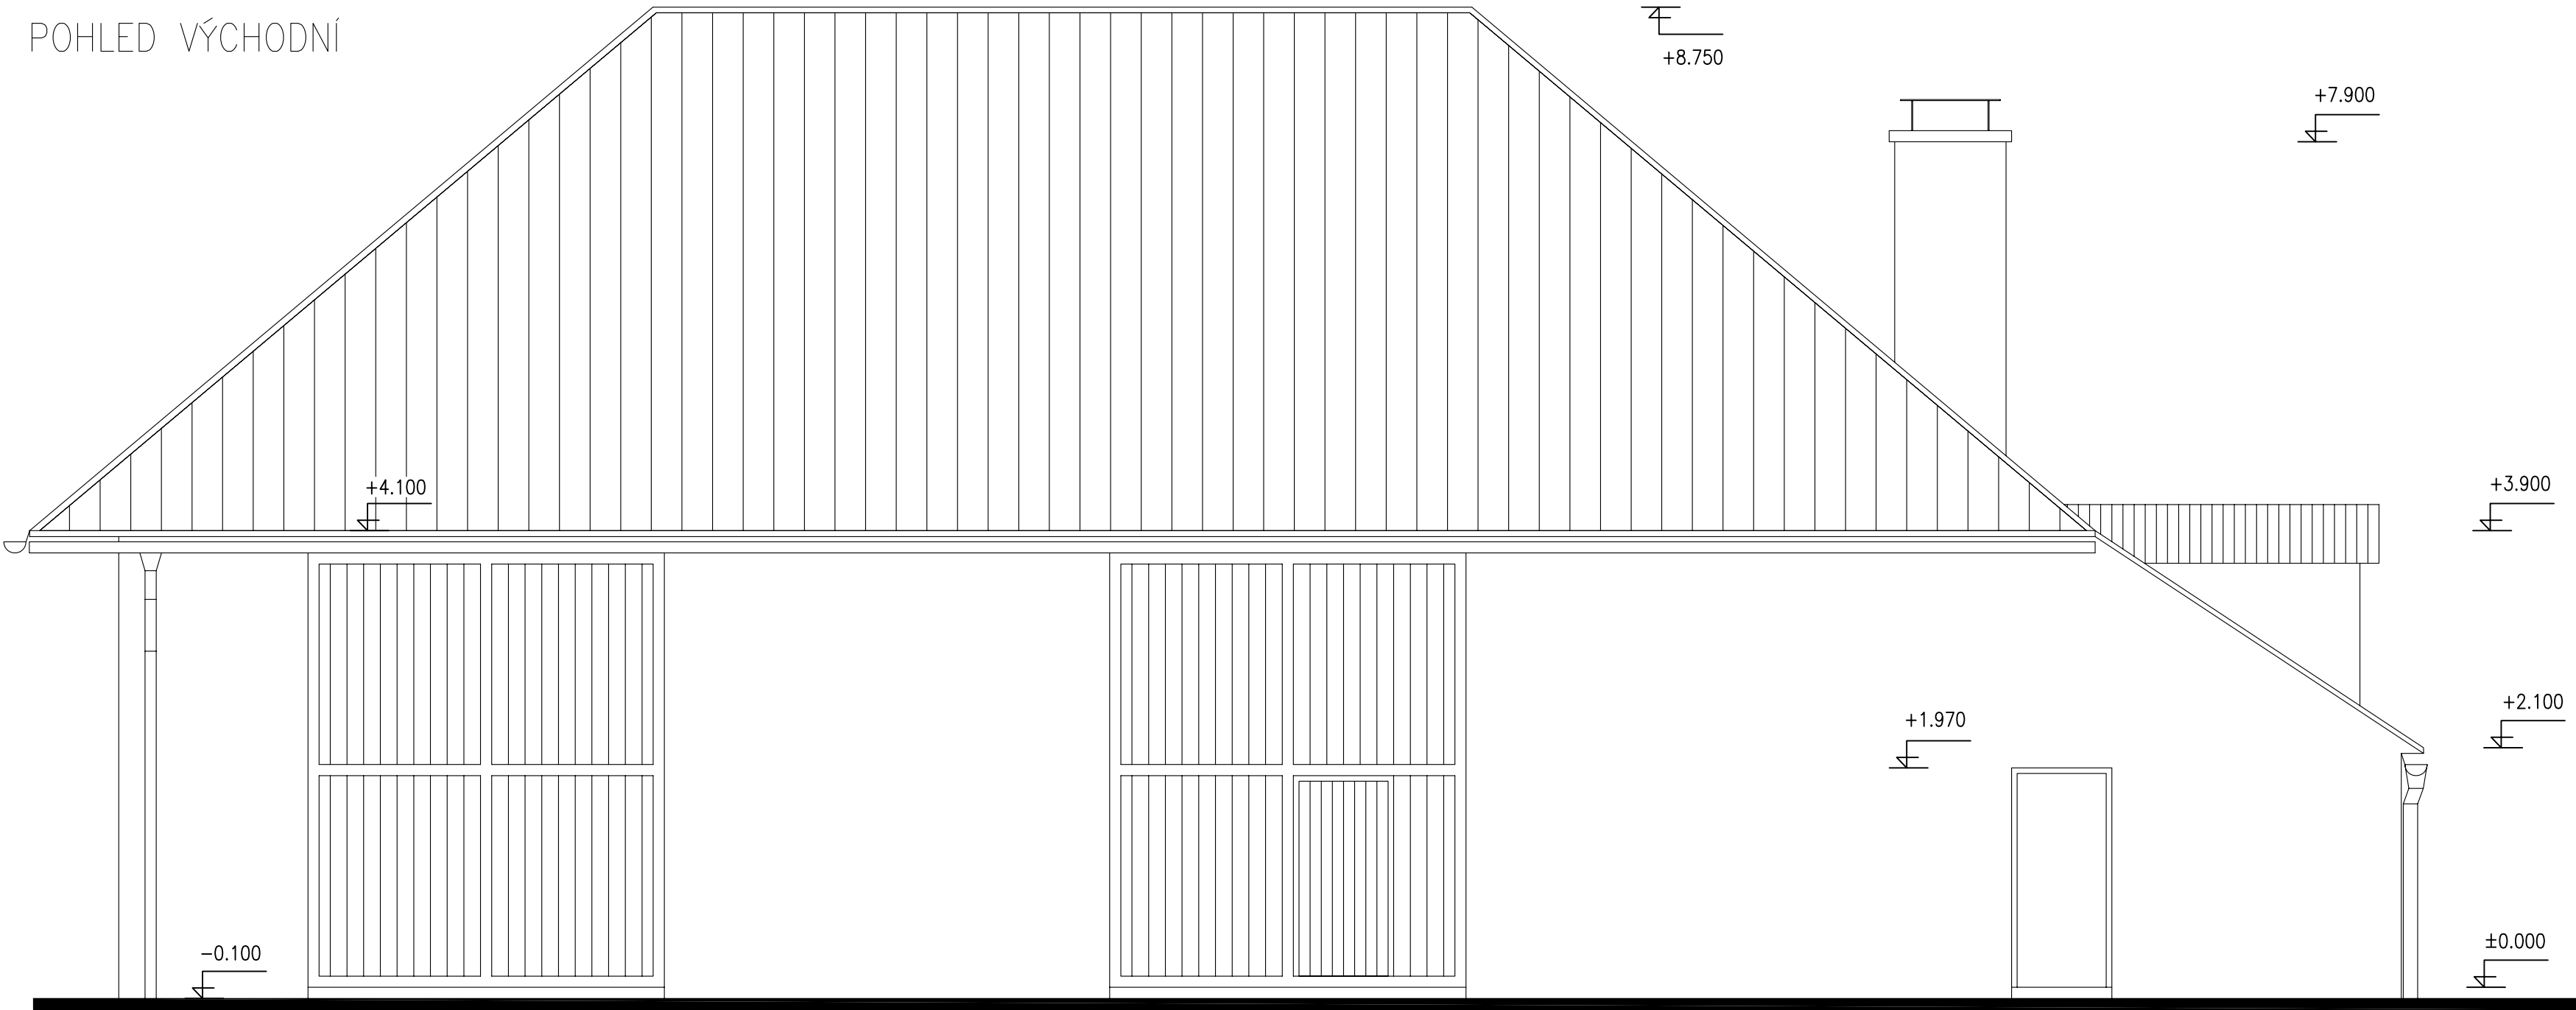


POHLED JIŽNÍ

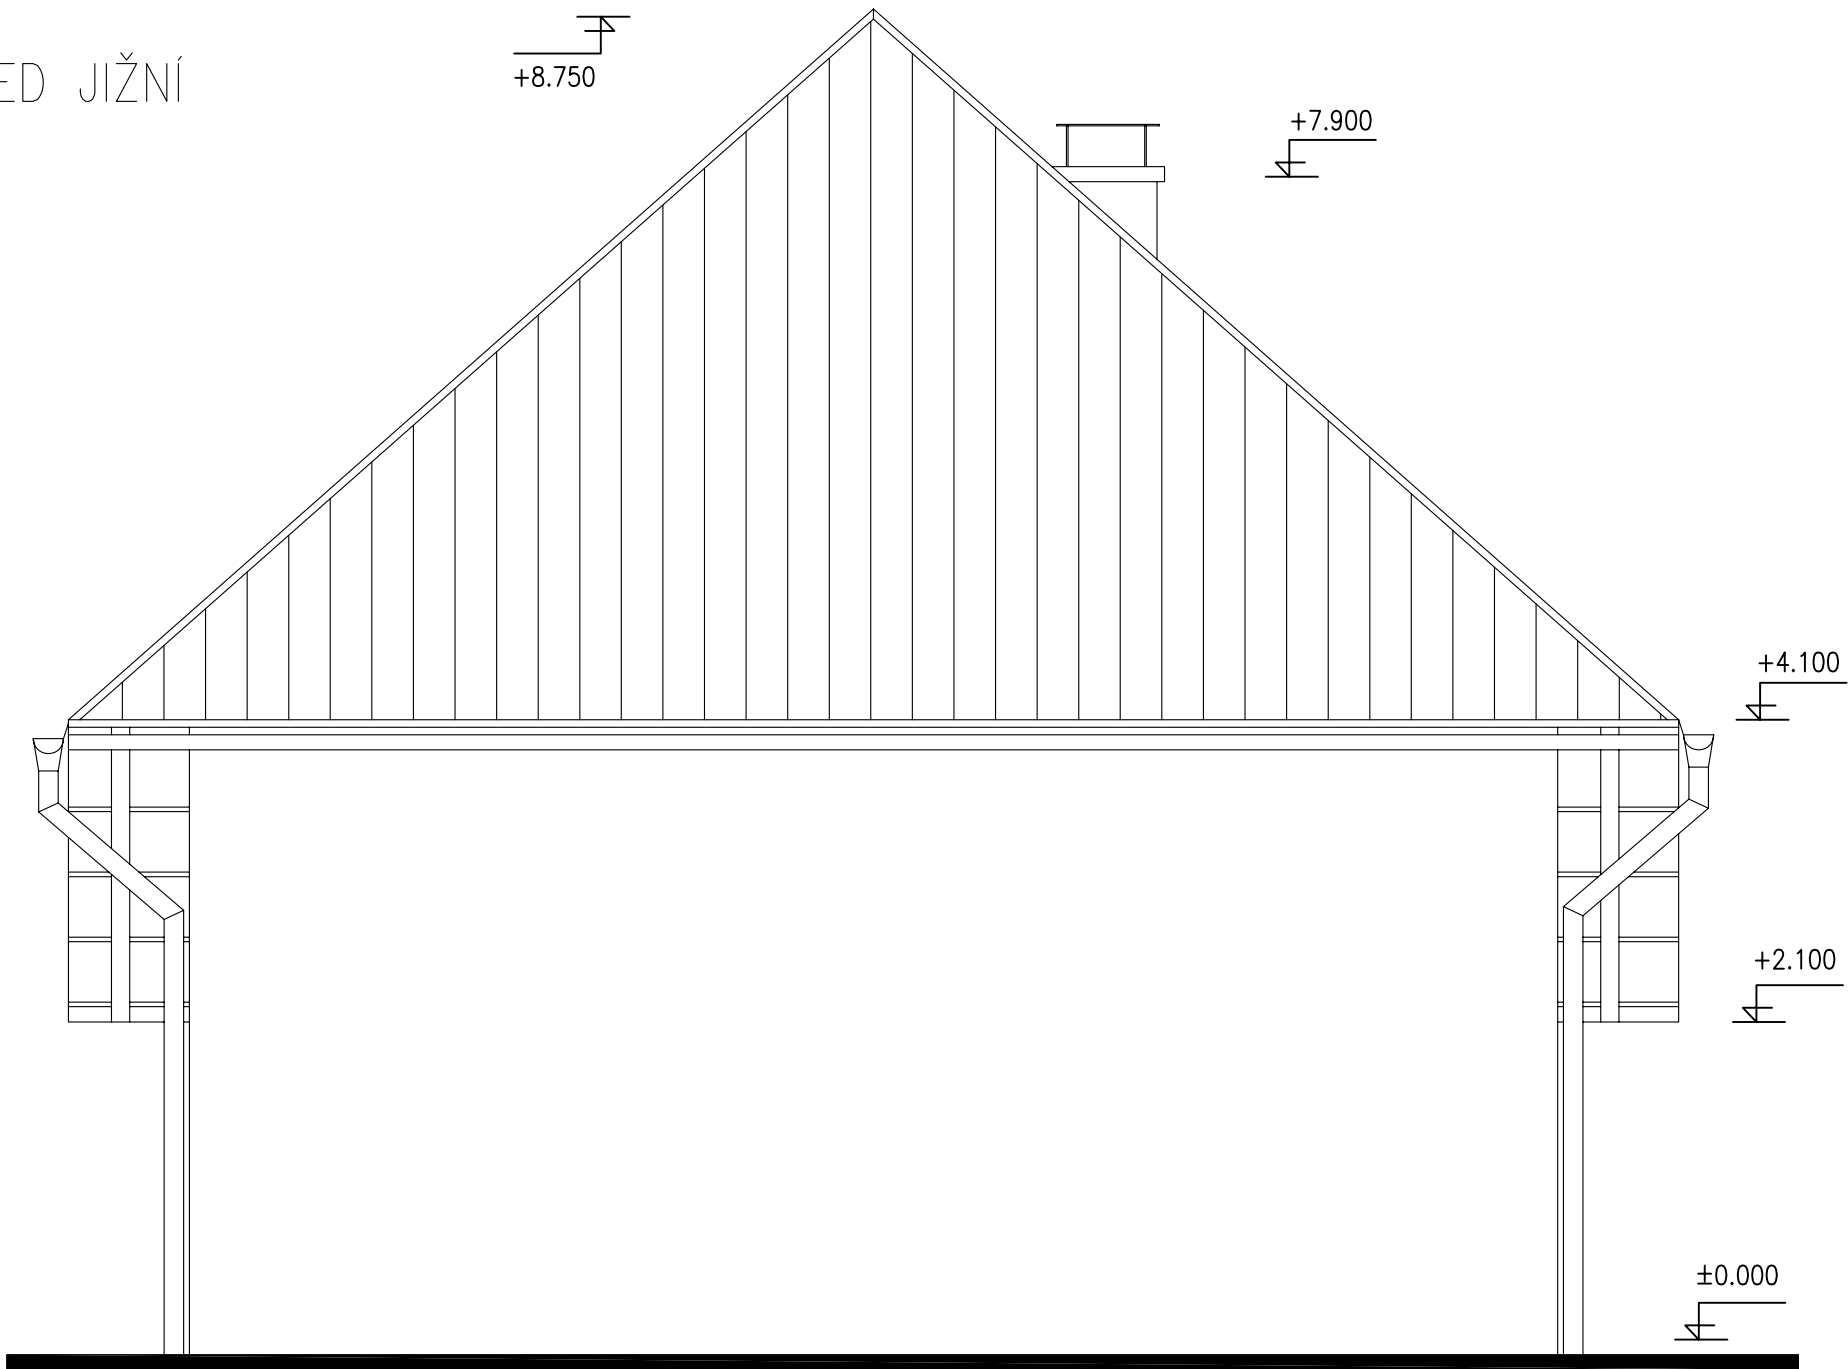

POHLED SEVERNÍ

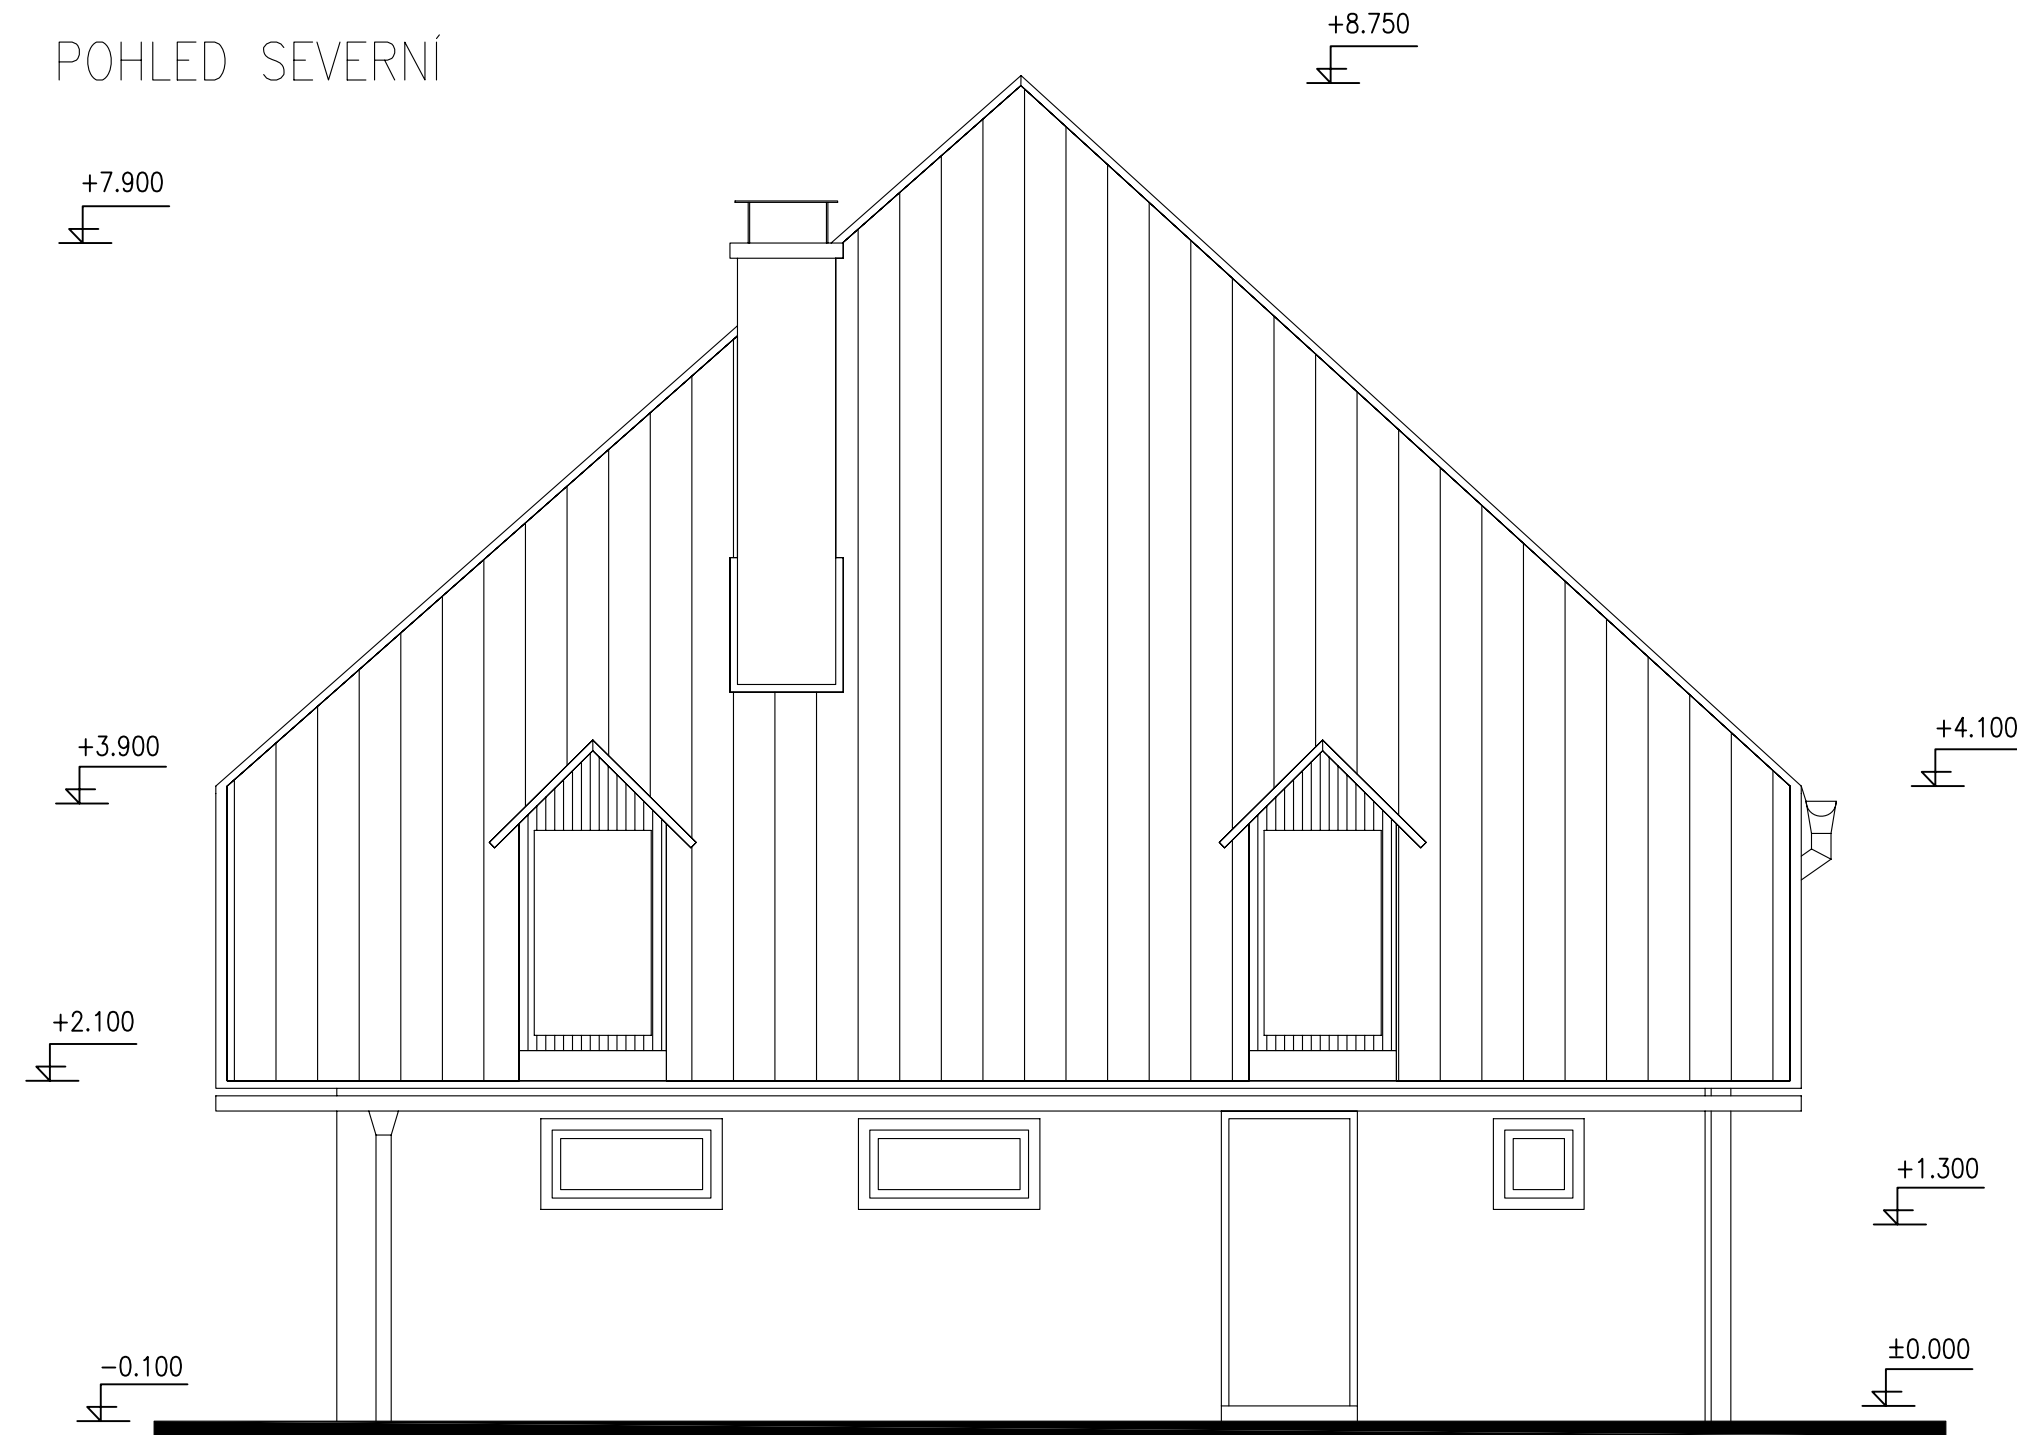

POHLED ZÁPADNÍ

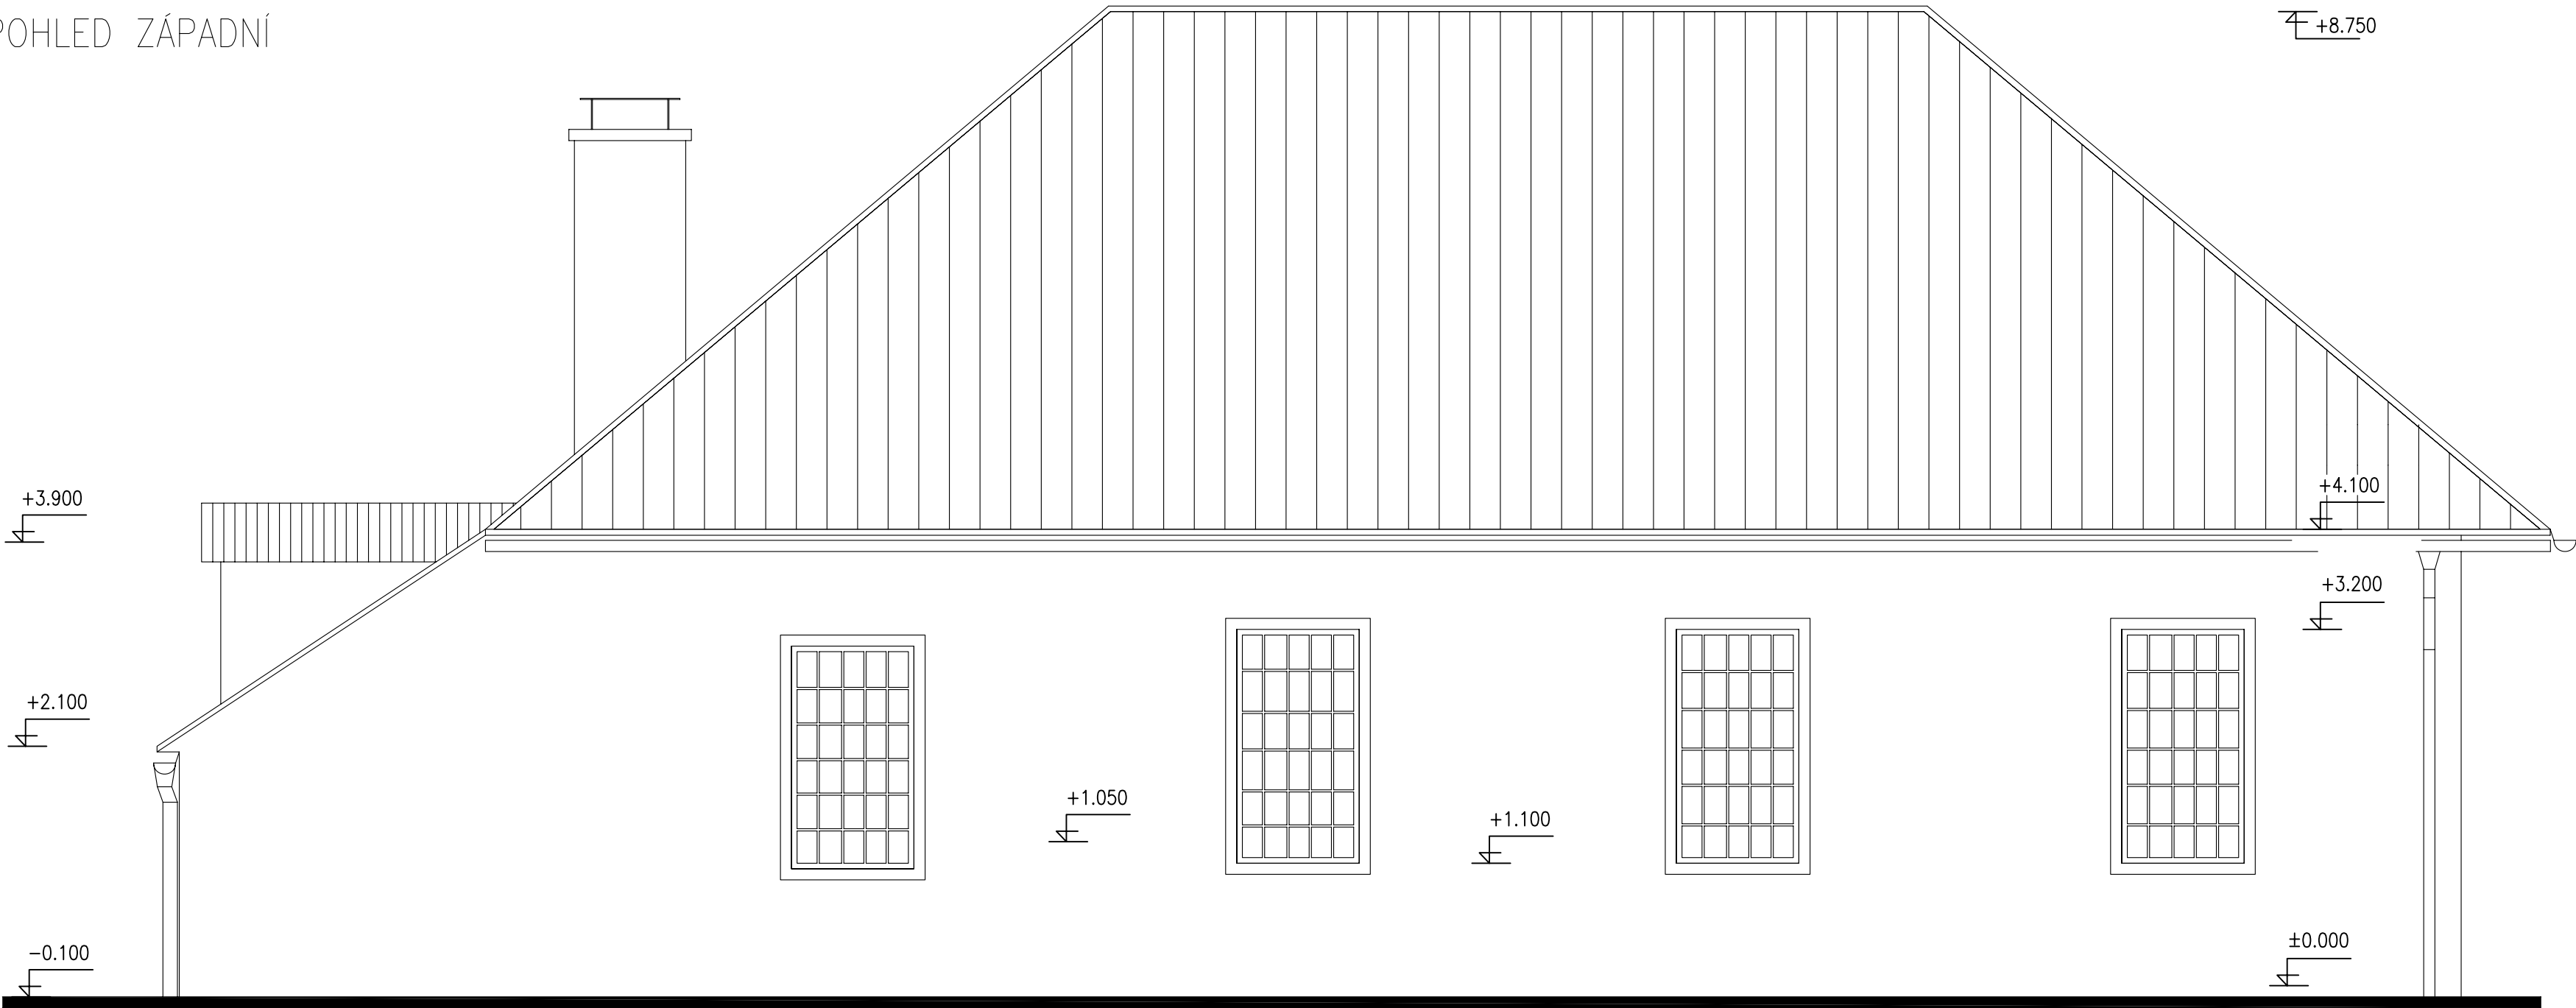

ZODPOVĚDNÝ PROJEKTANT Ing. arch. Pavel Pekár ulice Čoupkových 4, 624 00 Brno tel.: +420 606 268 954 email : atelier@pparchitects.cz		RAZÍTKO, PODPIS	
OBJEDNATEL Česká republika - Agentura ochrany přírody a krajiny ČR Nuselská 39, 140 00 Praha 4			
ZHOTOVITEL P.P. Architects s.r.o. Horova 38b, 616 00 Brno			
NÁZEV AKCE  DEMOLICE TERÉNNÍ STANICE CHKO SE STODOLOU par.č. 750/1, 750/2, st.48, st.49, k.ú.Suchdol v Moravském krasu		DATUM 03/2010	
		STUPEŇ <b>DPS</b>	
		ČÍSLO PARÉ	
ZPRACOVATEL ČÁSTI P.P. Architects s.r.o., Horova 38ba, 616 00 Brno	OZN. OBJEKTU		PROJEKTOVÁ ČÁST
VYPRACOVAL Ing.arch.Pavel Pekár, Ing.Josef Cabák			<b>A</b>
ČÁST <b>STAVEBNÍ ČÁST</b>			
NÁZEV VÝKRESU <b>POHLEDY - STODOLA</b>	MÉRÍTKO 1:50	ČÍSLO VÝKRESU <b>08</b>	