




DETAIL NAPOJENÍ NA SEDLOVOU STŘECHU

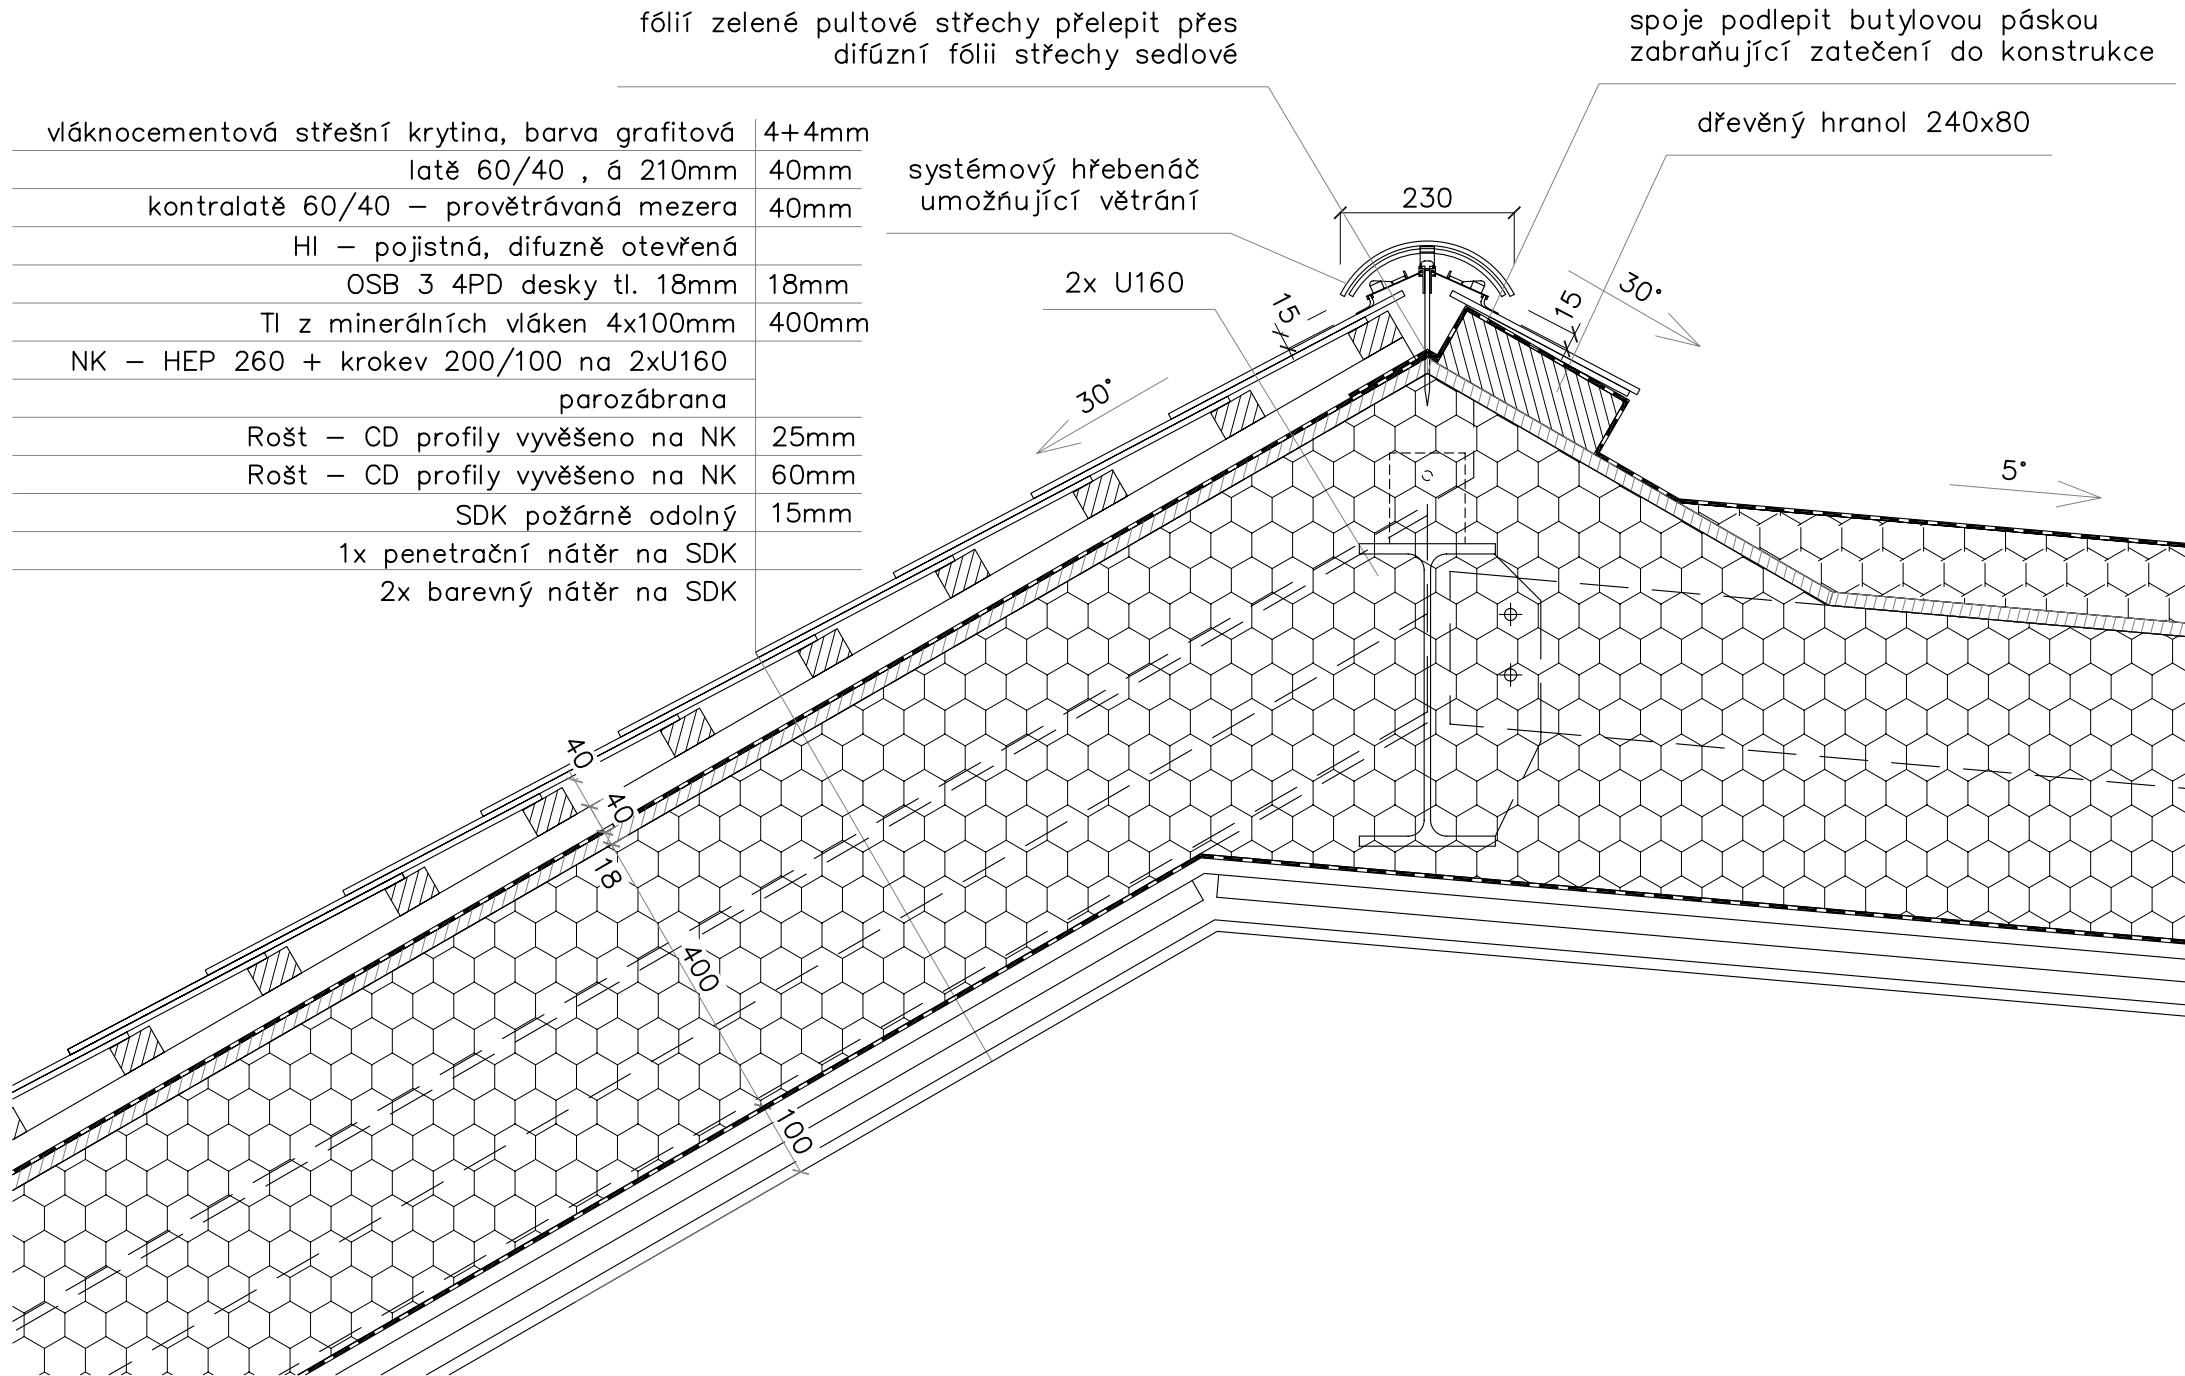


DETAIL NAPOJENÍ NA OPLECHOVÁNÍ VIKÝŘE

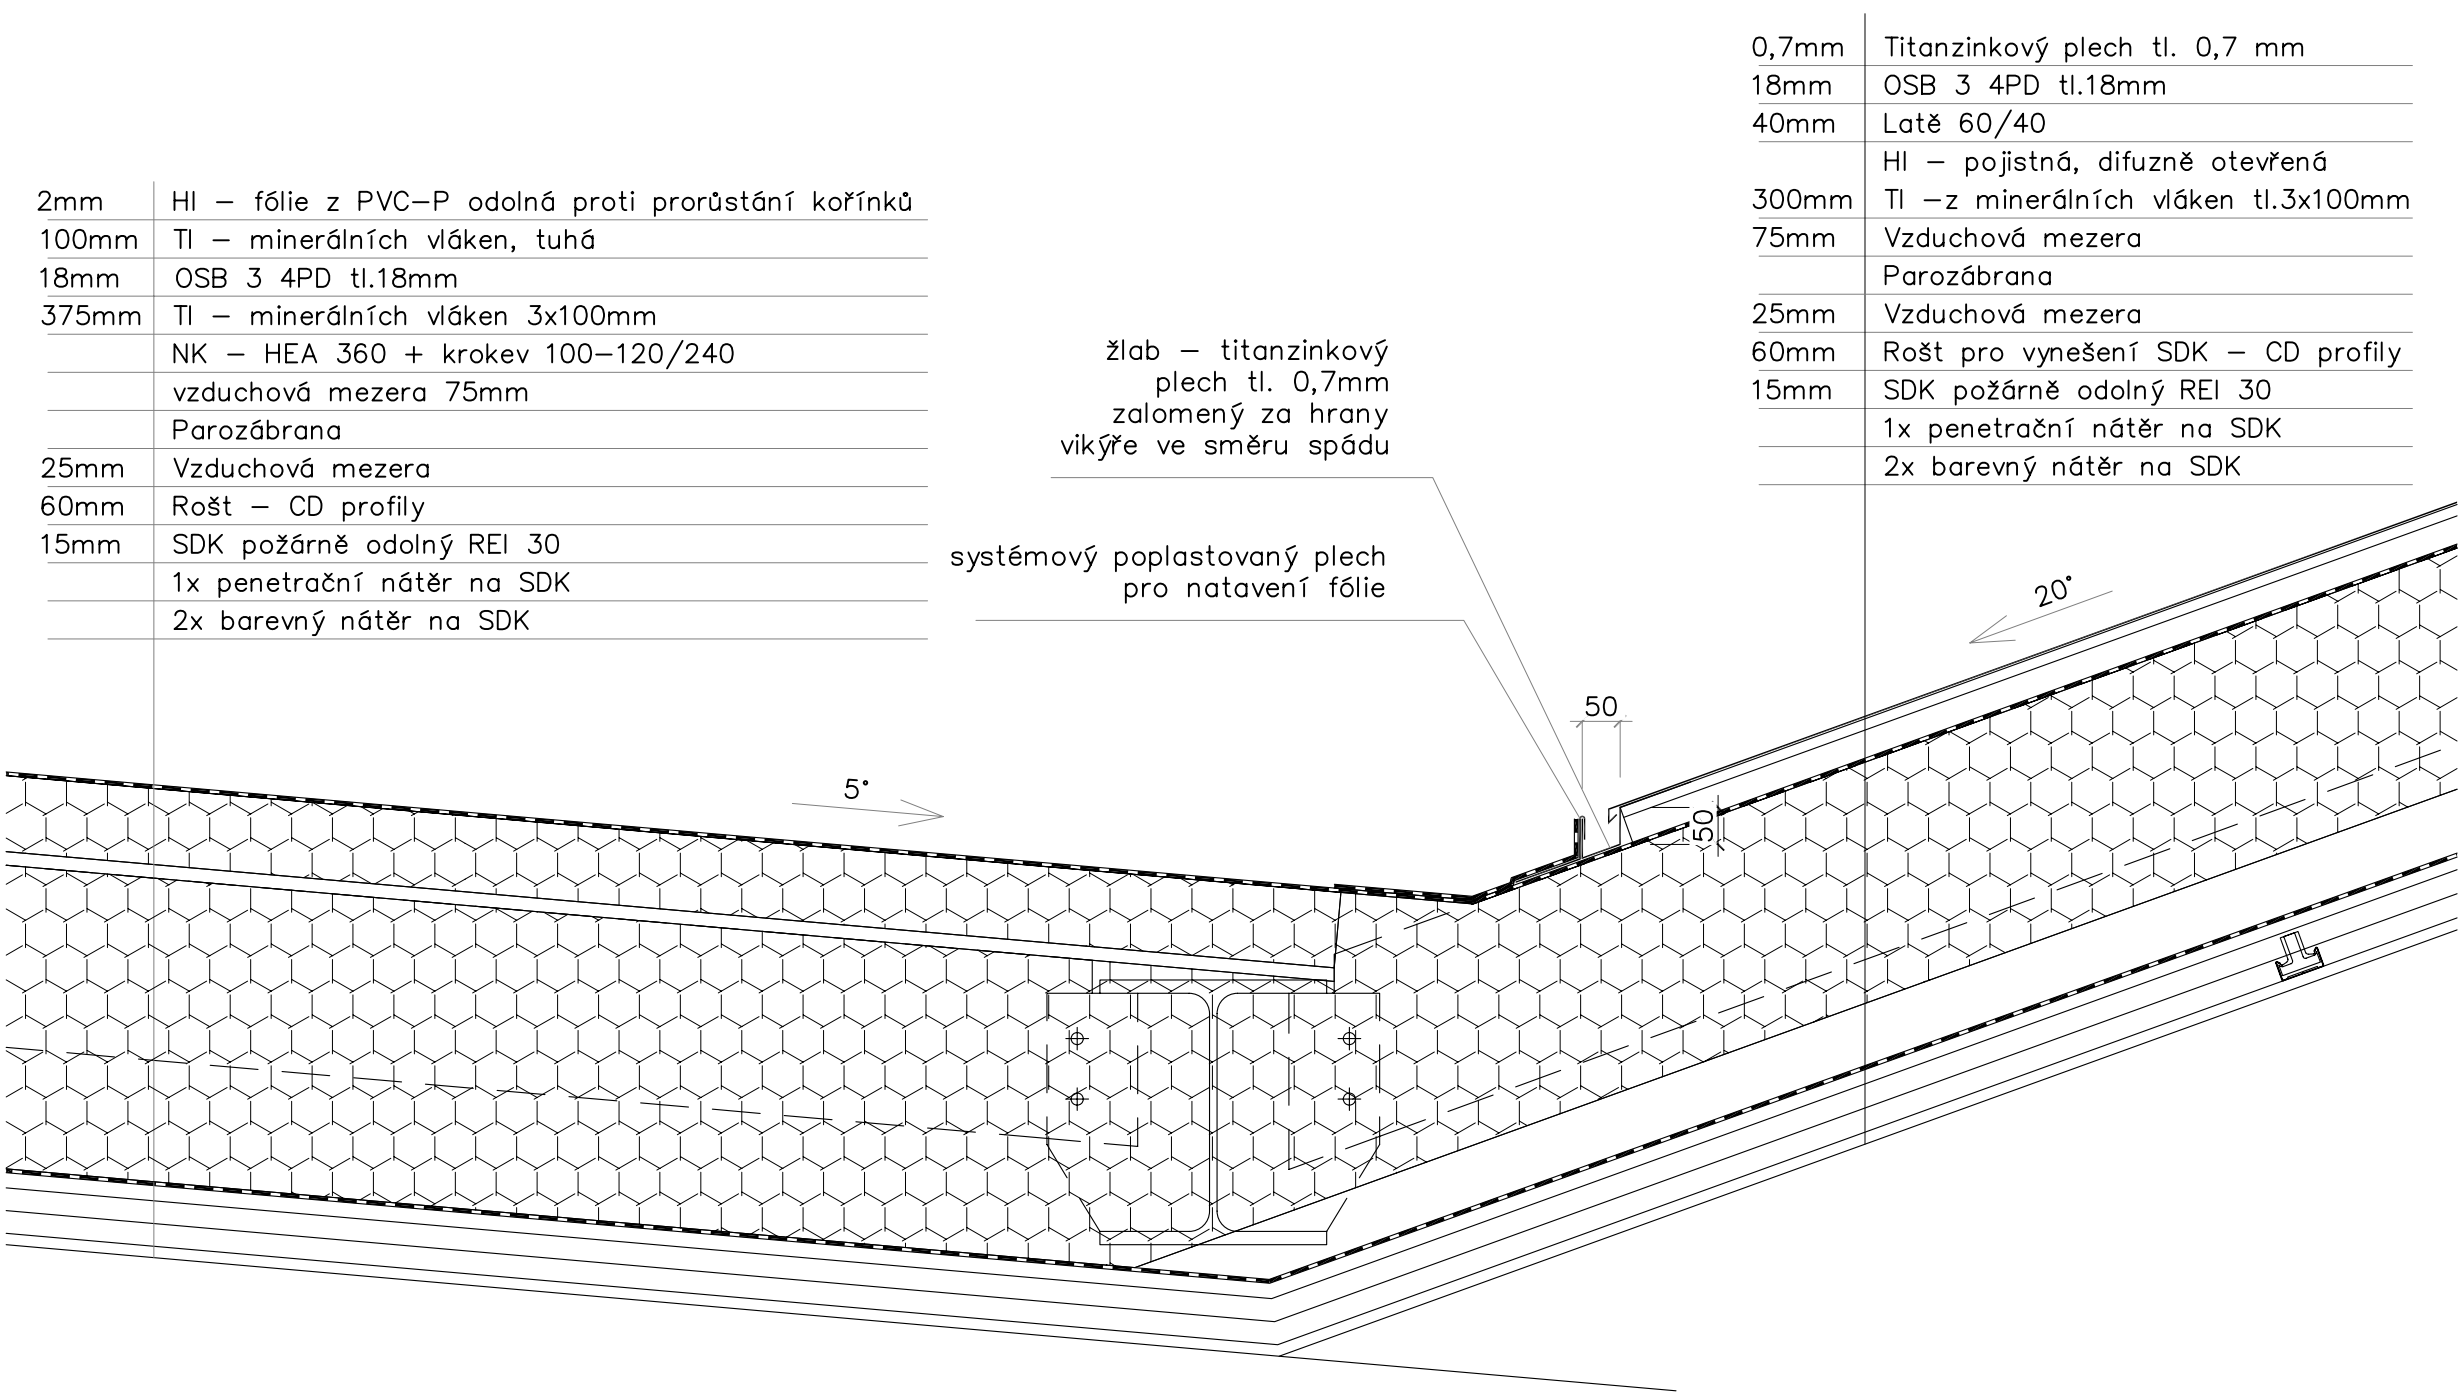

DETAIL U OKAPU

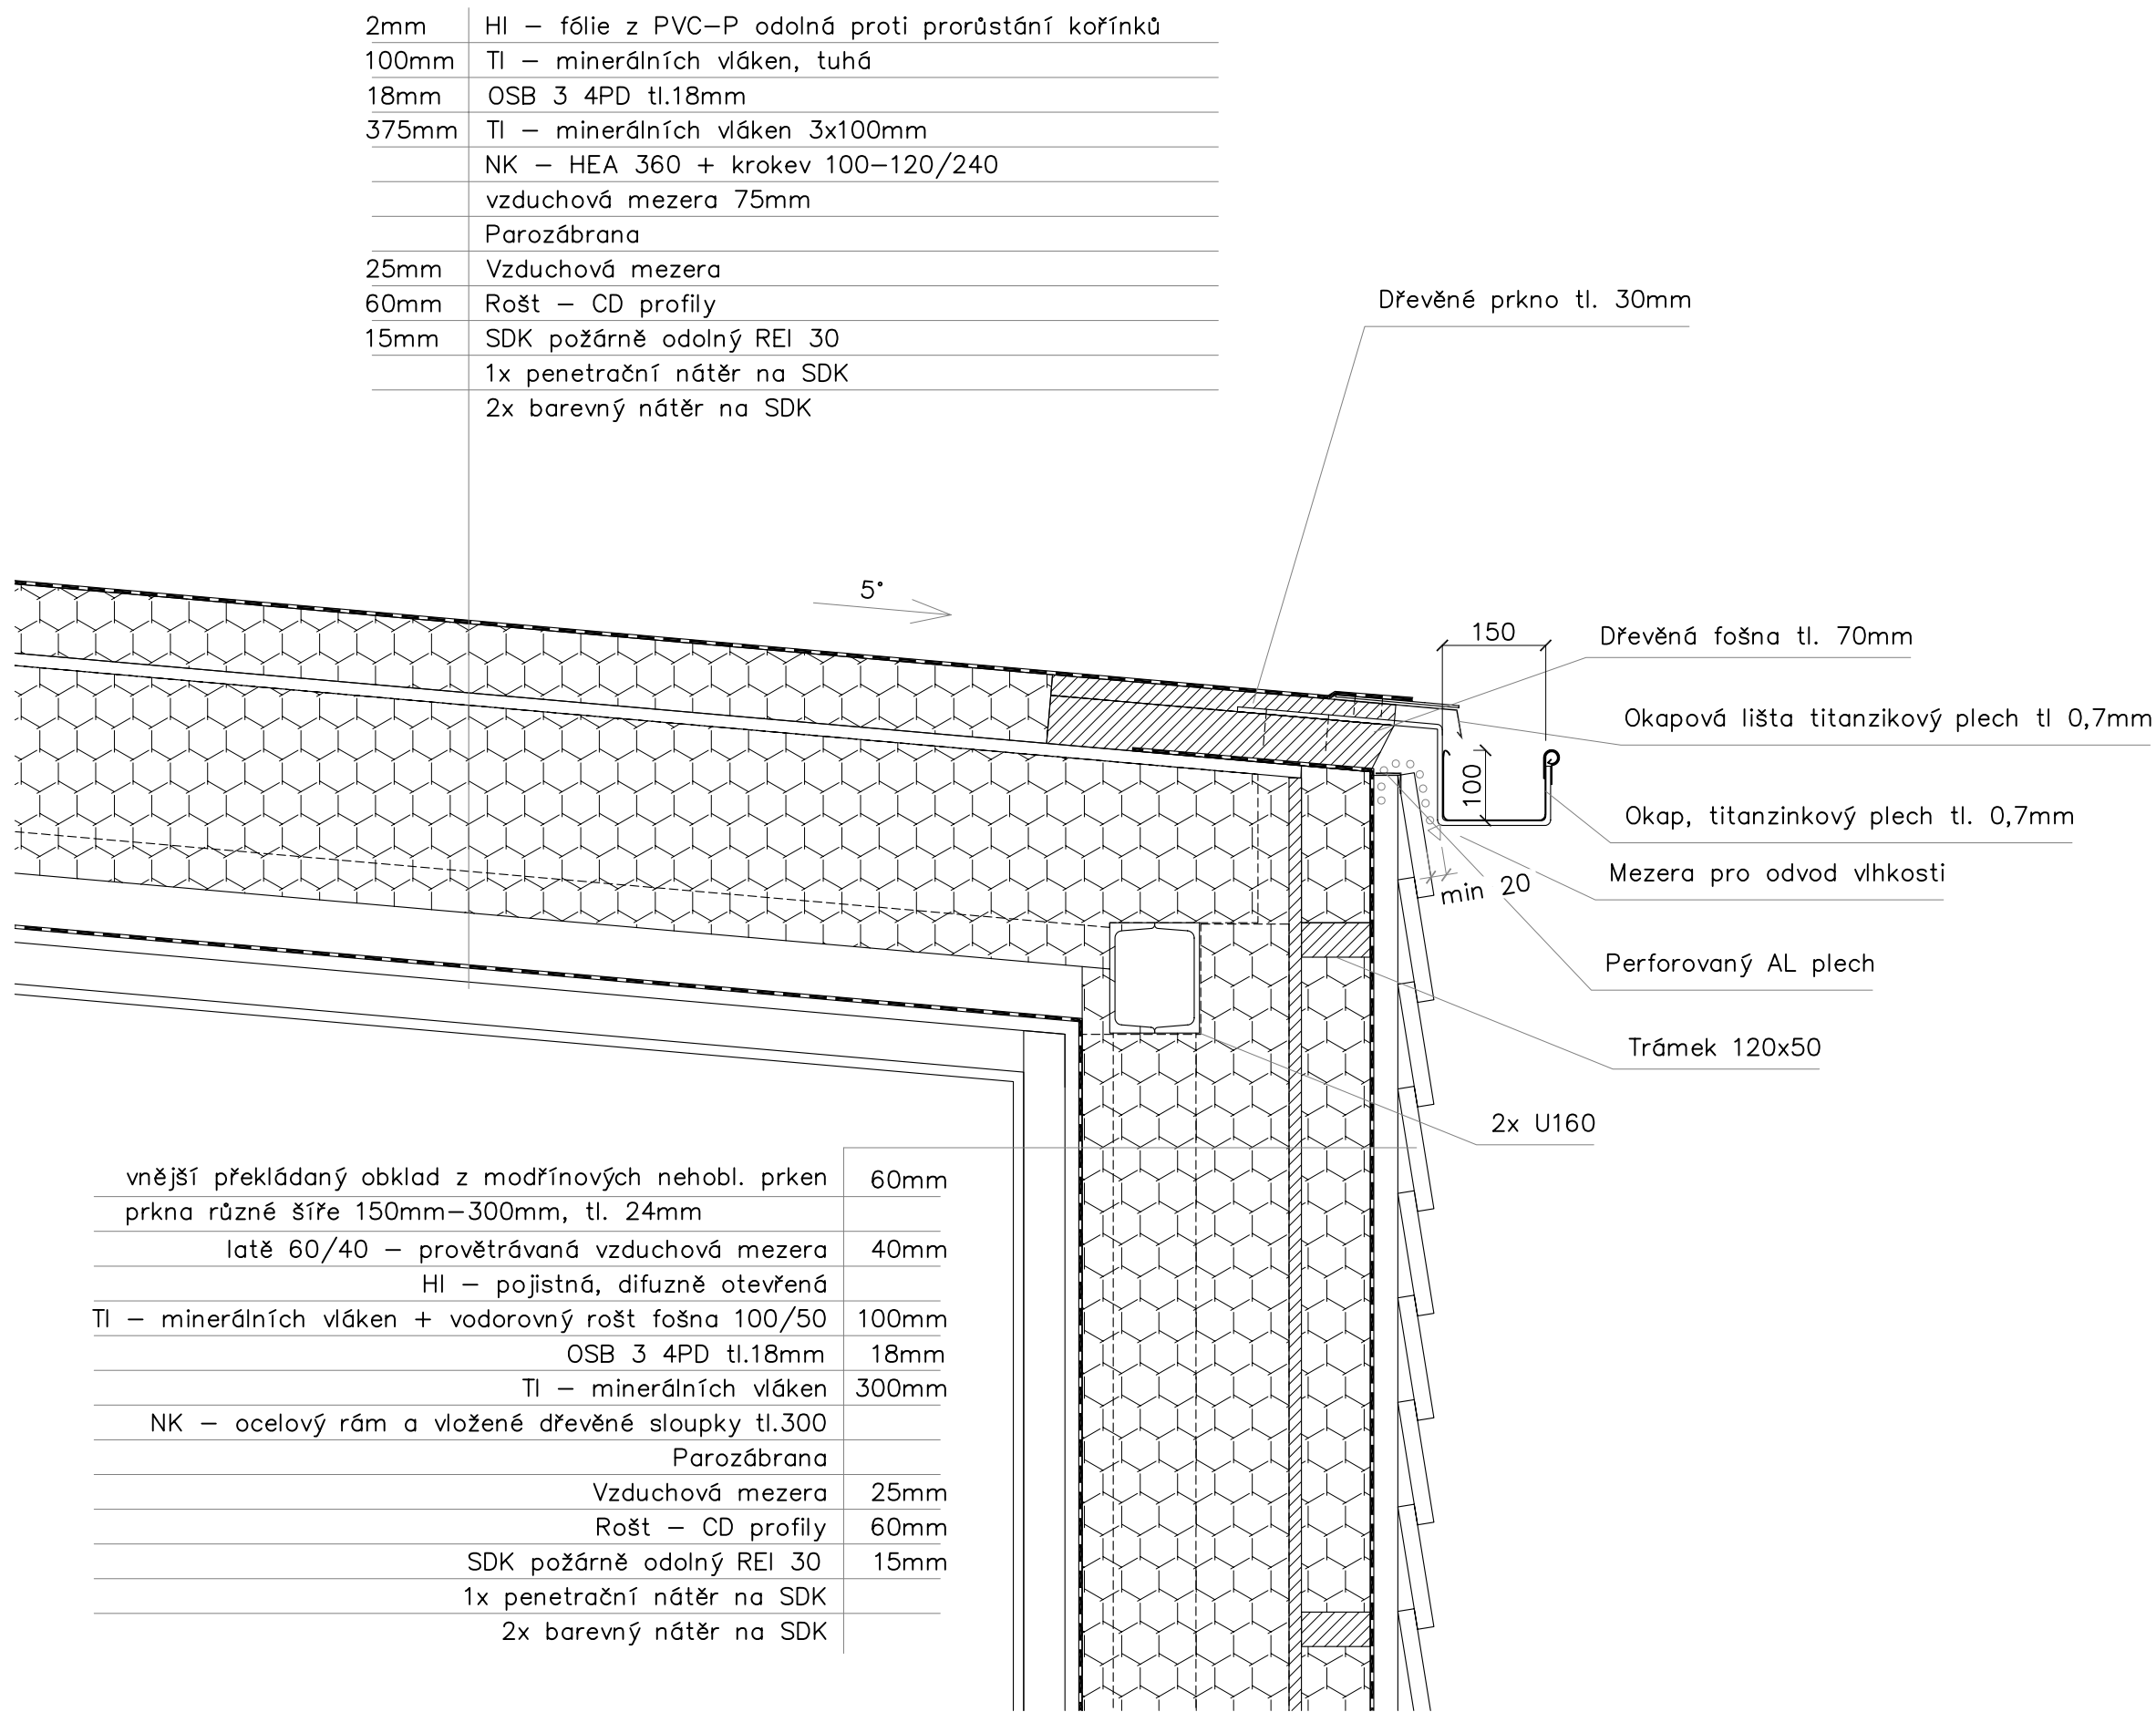

BOČNÍ DETAIL

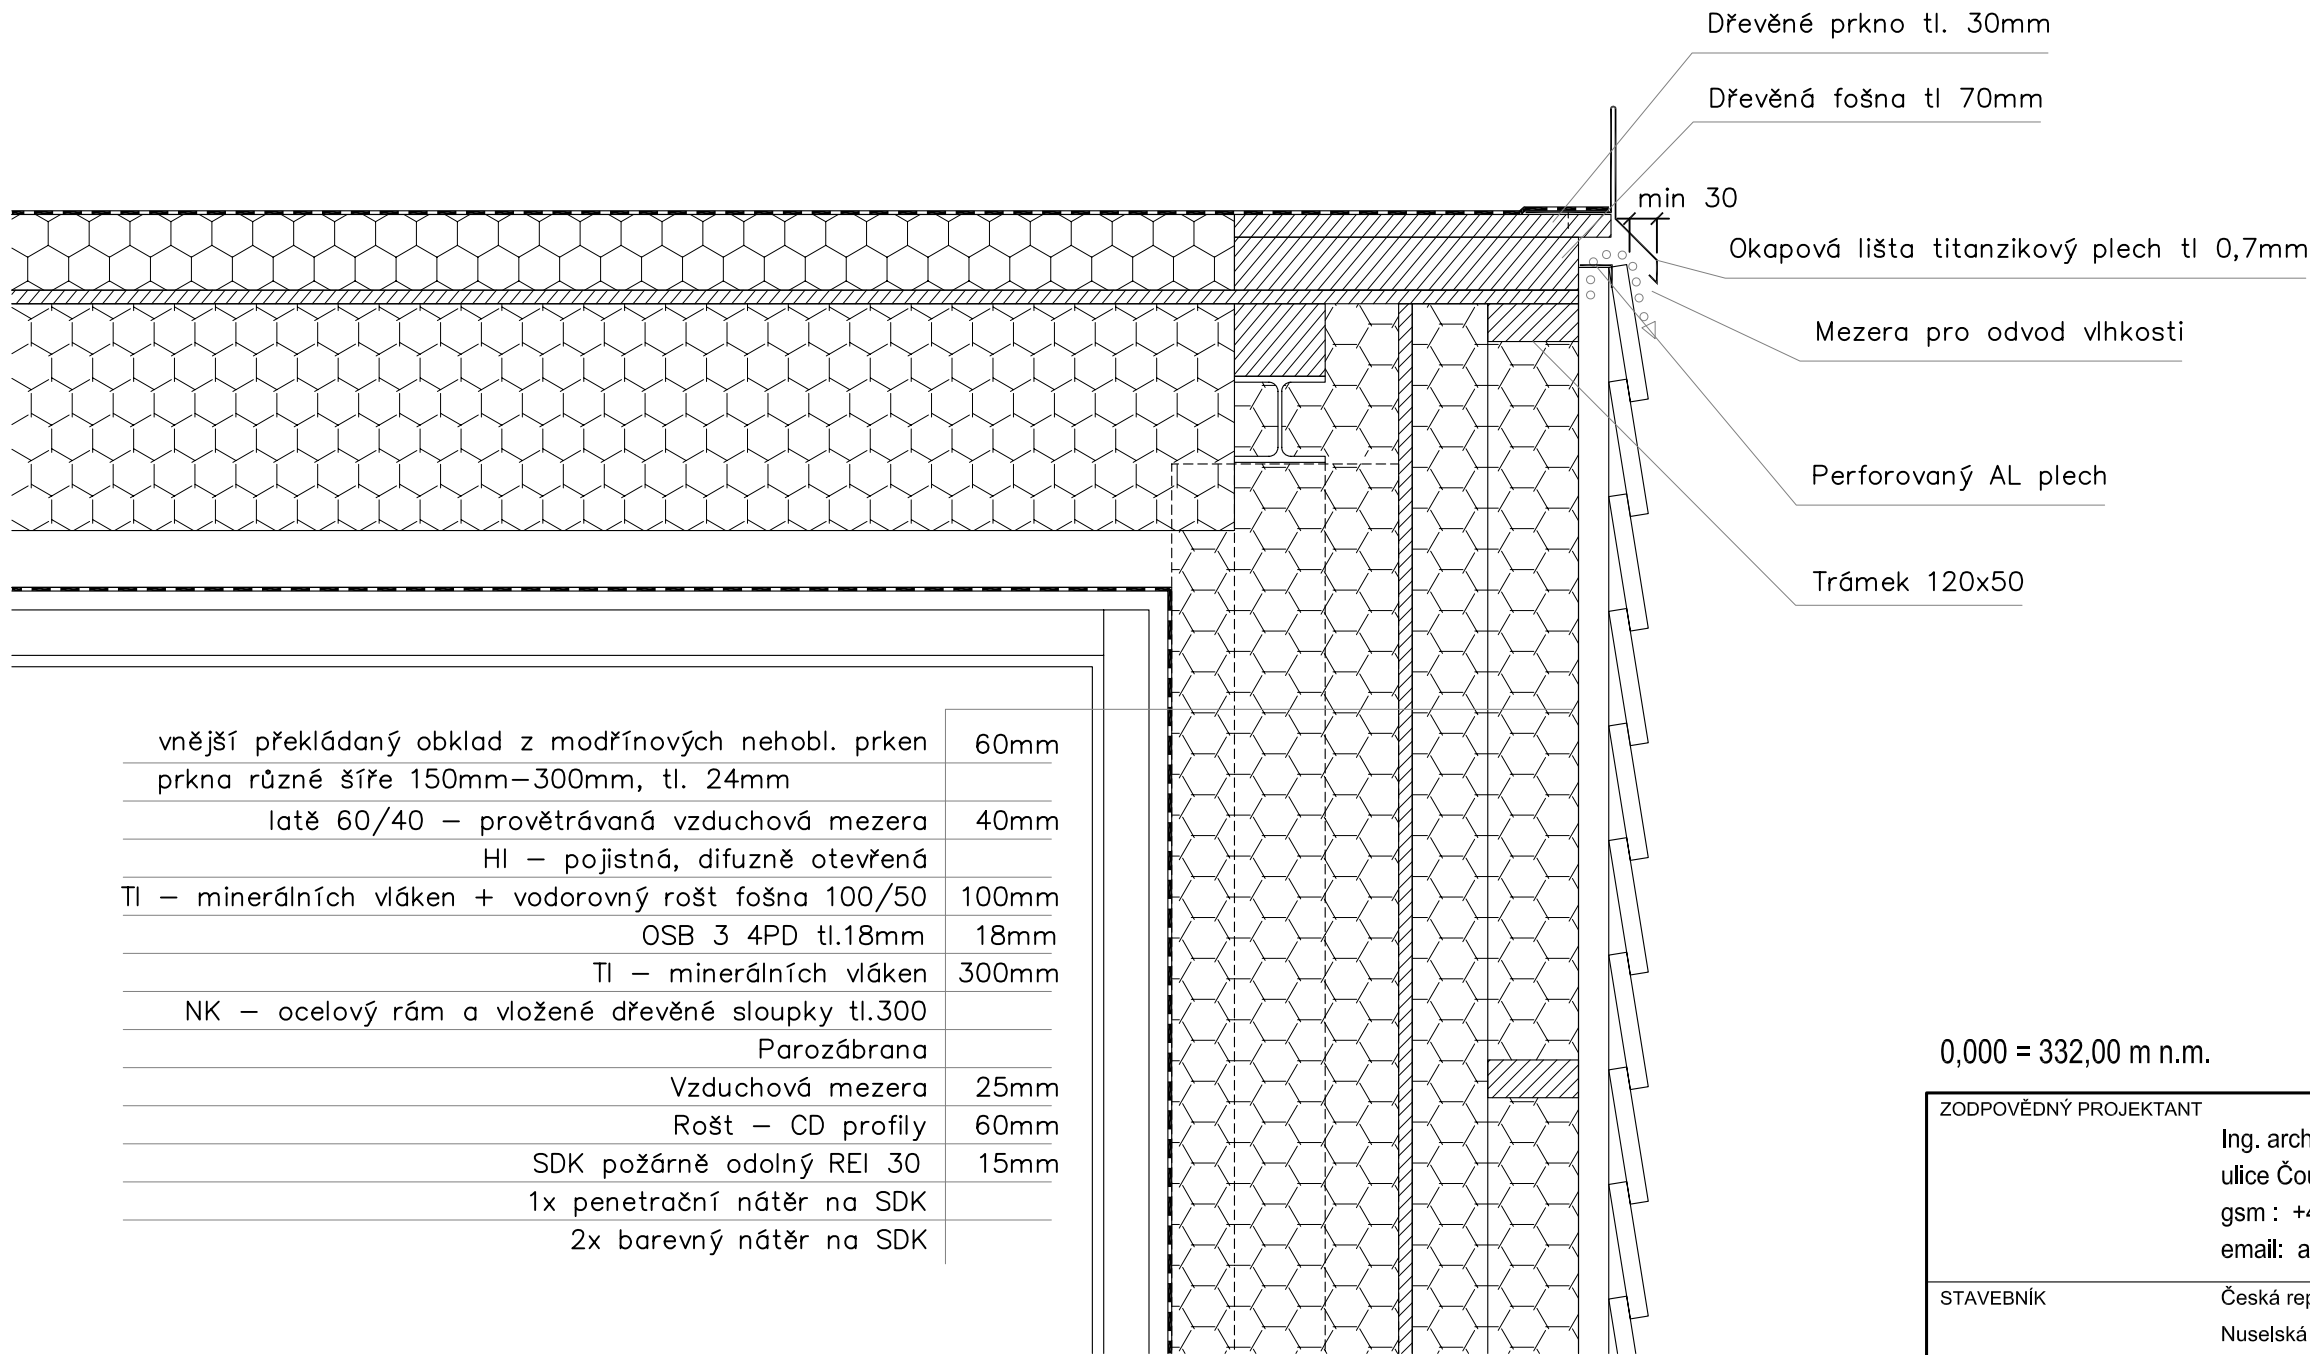

0,000 = 332,00 m n.m.

ZODPOVĚDNÝ PROJEKTANT		RAZÍTKO, PODPIS	
Ing. arch. Pavel Pekár ulice Čoupkových 4, 624 00 Brno gsm : +420 606 268 954 email: atelier@pparchitects.cz			
STAVEBNÍK	Česká republika - Agentura ochrany přírody a krajiny České republiky Nuselská 39, 140 00 Praha 4		
PROJEKTANT	P.P. Architects s.r.o. Horova 38b, 616 00 Brno		
NÁZEV AKCE	NÁVŠTĚVNICKÉ STŘEDISKO DŮM PŘÍRODY MORAVSKÉHO KRASU - SKALNÍ MLÝN		DATUM STUPEŇ 12/2011 DPS
ČÁST	POZEMNÍ (STAVEBNÍ) OBJEKTY		ČÍSLO PARÉ REVIZE 2011
ZPRACOVATEL ČÁSTI	P.P. Architects s.r.o., Horova 38b, 616 00 Brno		OZN. OBJEKTU
VYPRACOVAL	Ing. arch. Pavel Pekár, Ing. Josef Cabák		PROJEKTOVÁ ČÁST
ARCHITEKTONICKÉ A STAVEBNÉ TECHNICKÉ ŘEŠENÍ		SO-01	A
NÁZEV VÝKRESU	DETAILY PULTOVÉ STŘECHY		MÉRÍTKO 1:10 ČÍSLO VÝKRESU 25