


PET MINI 210o

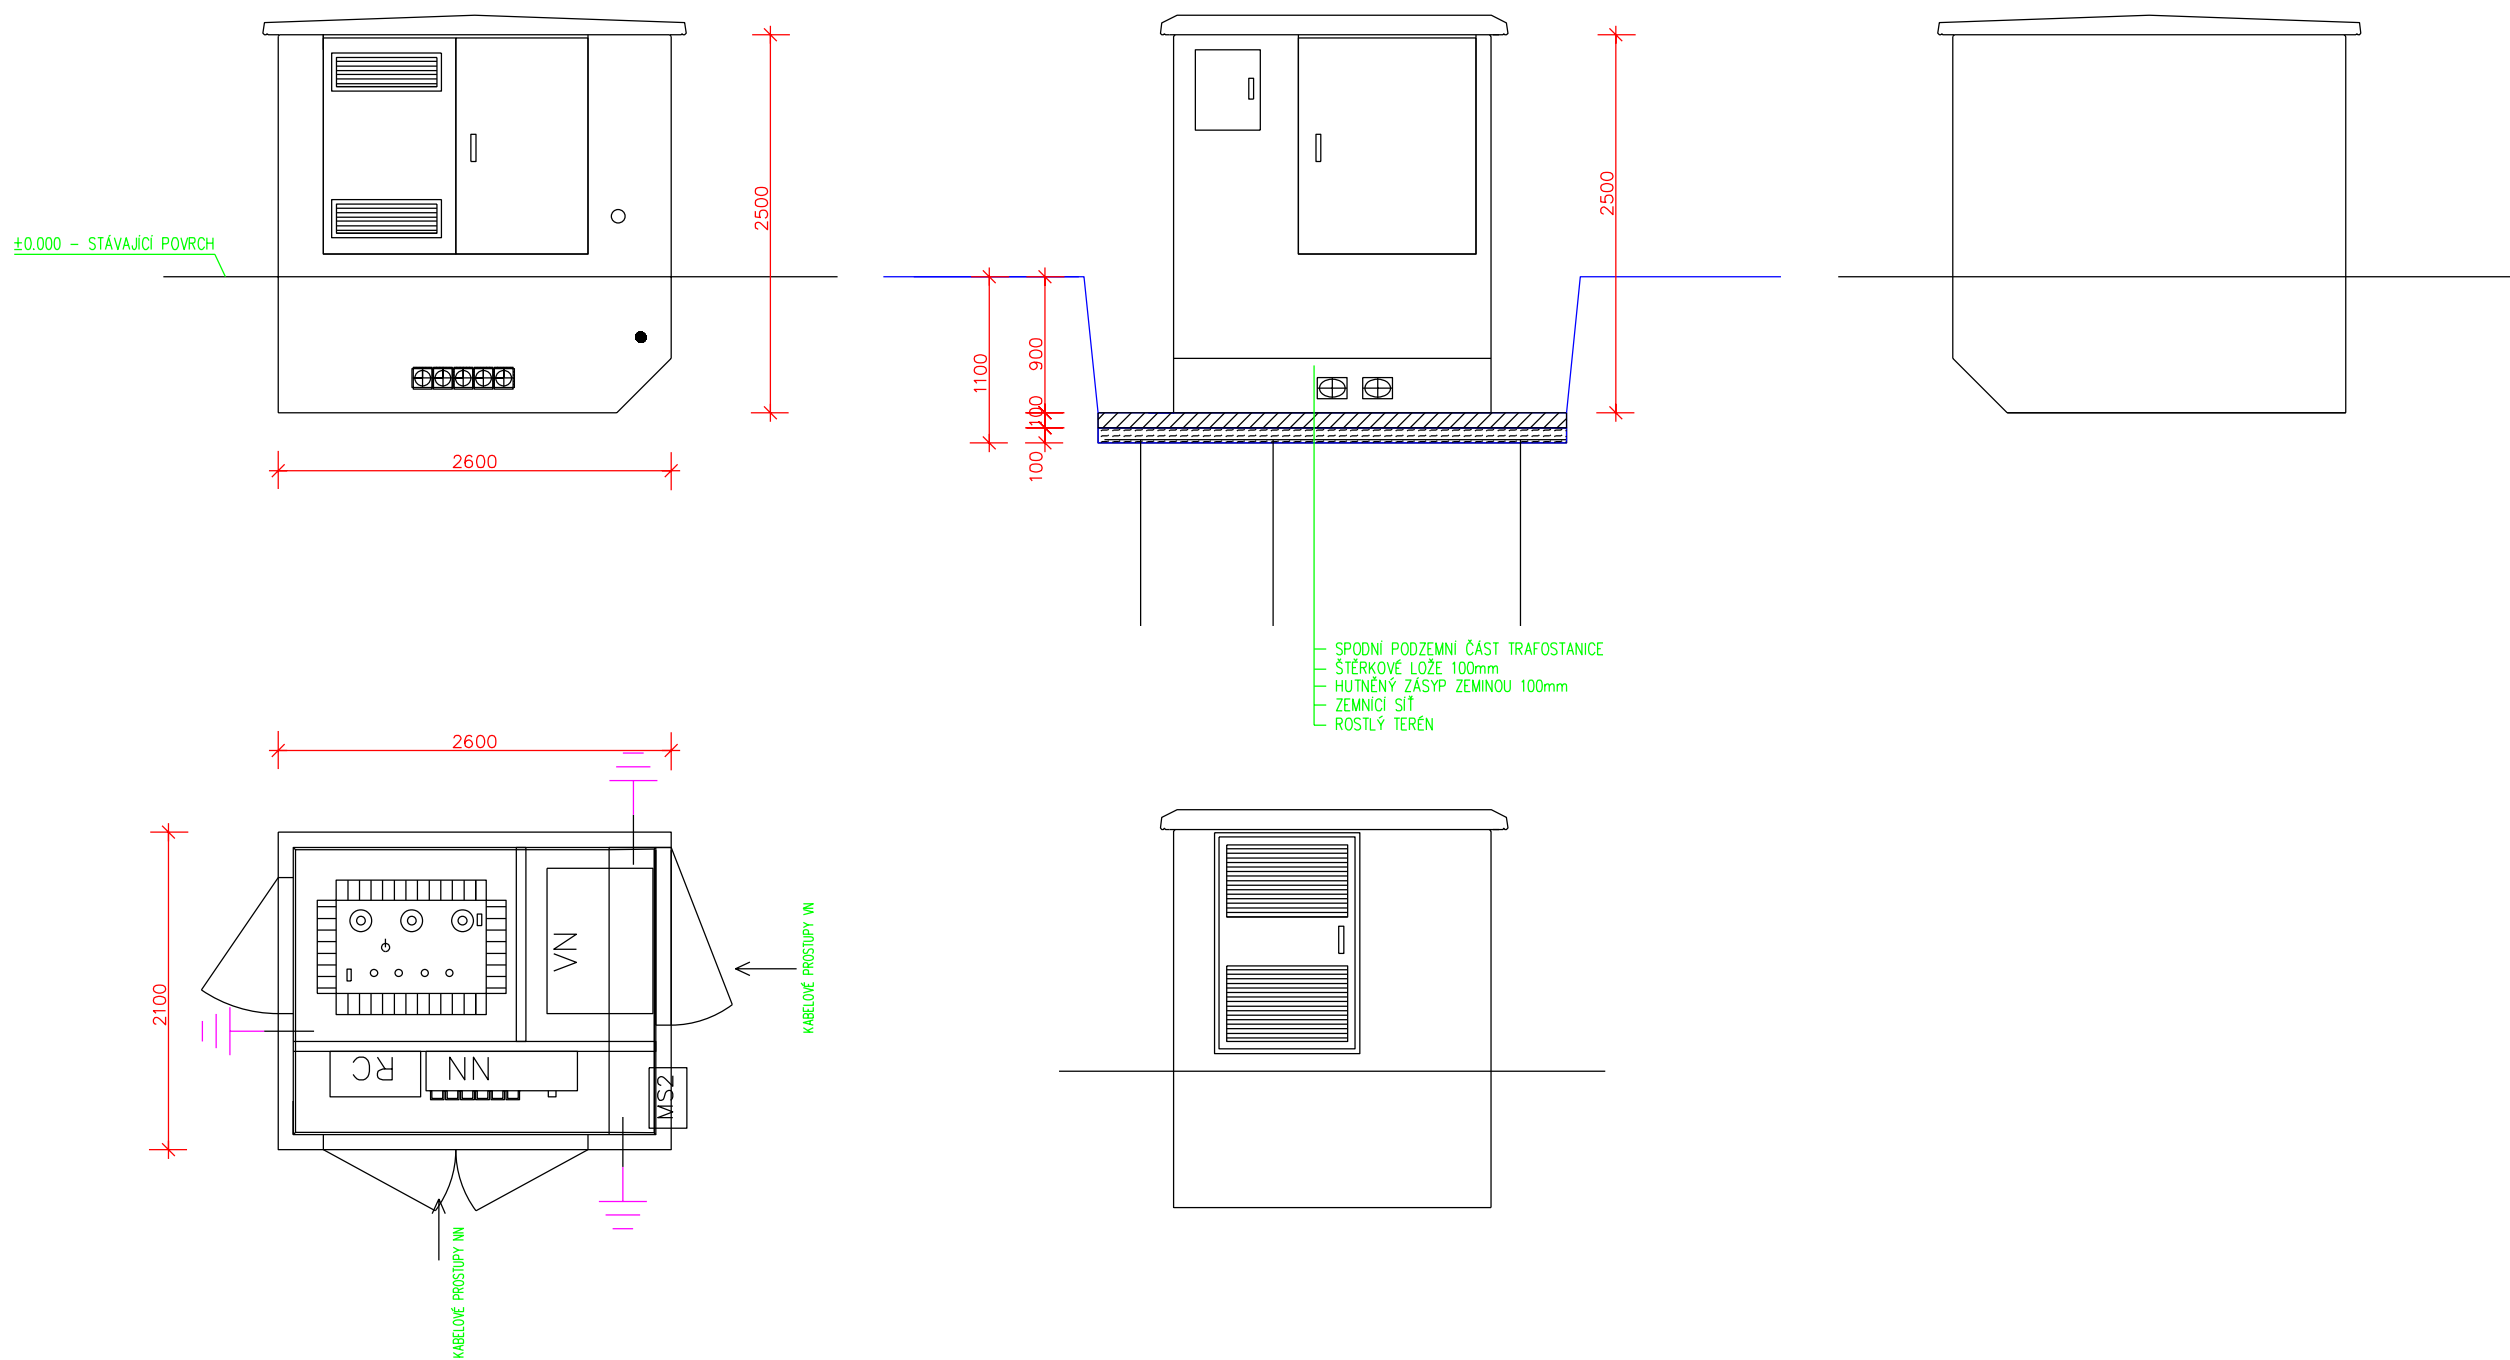

POZNÁMKA:

NAPĚŤOVÁ SOUSTAVA	- VN	:	3 AC 50Hz, 22 000 V/IT(r)
	- NN	:	3PEN AC, 50Hz, 400/230 V/TN-C
OCHRANA PŘED NEBEZPEČNÝM DOTYKEM V DISTRIBUČNÍ SOUSTAVĚ EON a.s.			
- NEŽIVÝCH ČÁSTÍ VN	:	ZEMNĚNÍM Z RYCHLÝM VYPNUTÍM, V SÍTI IT(r) NAD 1000V	
	:	- DLE ČL. 3.4.3.3 PNE 33 0000-1	
- NEŽIVÝCH ČÁSTÍ NN	:	SAMOČINNÝM ODPOJENÍM, V SÍTI TN-C DO 1000V	
	:	-DLE ČL. 3.3.3. PNE 33 0000-1	
- ŽIVÝCH ČÁSTÍ VN	:	POLOHOU, ZÁBRANOU, IZOLACÍ	
	:	-DLE ČL. 3.2.2.1., ČL. 3.2.2.2., ČL. 3.2.2.4., PNE 33 0000-1	
- ŽIVÝCH ČÁSTÍ NN	:	ZÁBRANOU, KRYTY NEBO PŘEPÁŽKAMI, IZOLACÍ	
	:	-DLE ČL. 3.2.2.2., ČL. 3.2.2.3., ČL. 3.2.2.4 PNE 33 0000-1	
PROSTOR Z HLEDISKA ÚRAZU EL. PROUDEM	:	NEBEZPEČNÝ	
	:	DLE PNE 33 2000-1 A ČSN 33 2000-4-41	
OCHRANNÉ PÁSMO KIOSKOVÉ TS	:	2m OKOLO TRAFOSTANICE	

ZODPOV. PROJEKTANT:	AUTORIZOVANÁ OSOBA:	VYPRACOVAL:	KRESLIL:
ING. ZDENĚK VITULA	ING. ZDENĚK VITULA	VOJTĚCH JACHYMIÁK	VOJTĚCH JACHYMIÁK
MÍSTO STAVBY: KATEŘINSKÁ JESKYNĚ V MK KRAJ: JIHMORAVSKÝ			
INVESTOR, STAVEBNÍK: SPRÁVA JESKYNÍ ČR, S.P.O., KVĚTNOVÉ NÁM. 3, 252 43 PRŮHONICE			
STAVBA: BLANSKO-LAŽÁNKY, NOVÁ OTS KATEŘINKY			
OBJEKT: TRAFOSTANICE			
OBSAH VÝKRESU: TS - PŮDORYS, ŘEZY, POHLEDY			
ČÍSLO STAVBY:		-	
ZAKÁZKOVÉ ČÍSLO:		321-2015	
ARCHIVNÍ ČÍSLO:		-	
DATUM:		10/2016	
FORMÁT:		2 x A4	
STUPEŇ PD:		DPS	
MĚŘÍTKO:		-	
ČÍSLO VÝKRESU:		F2.4	

ELINGCZ
projekčně inženýrská společnost

Hrozňatova 3939/25a, 615 00 Brno, DIČ CZ 277 52 810
tel.: 548 210 493, elingcz@elingcz.cz, www.elingcz.cz