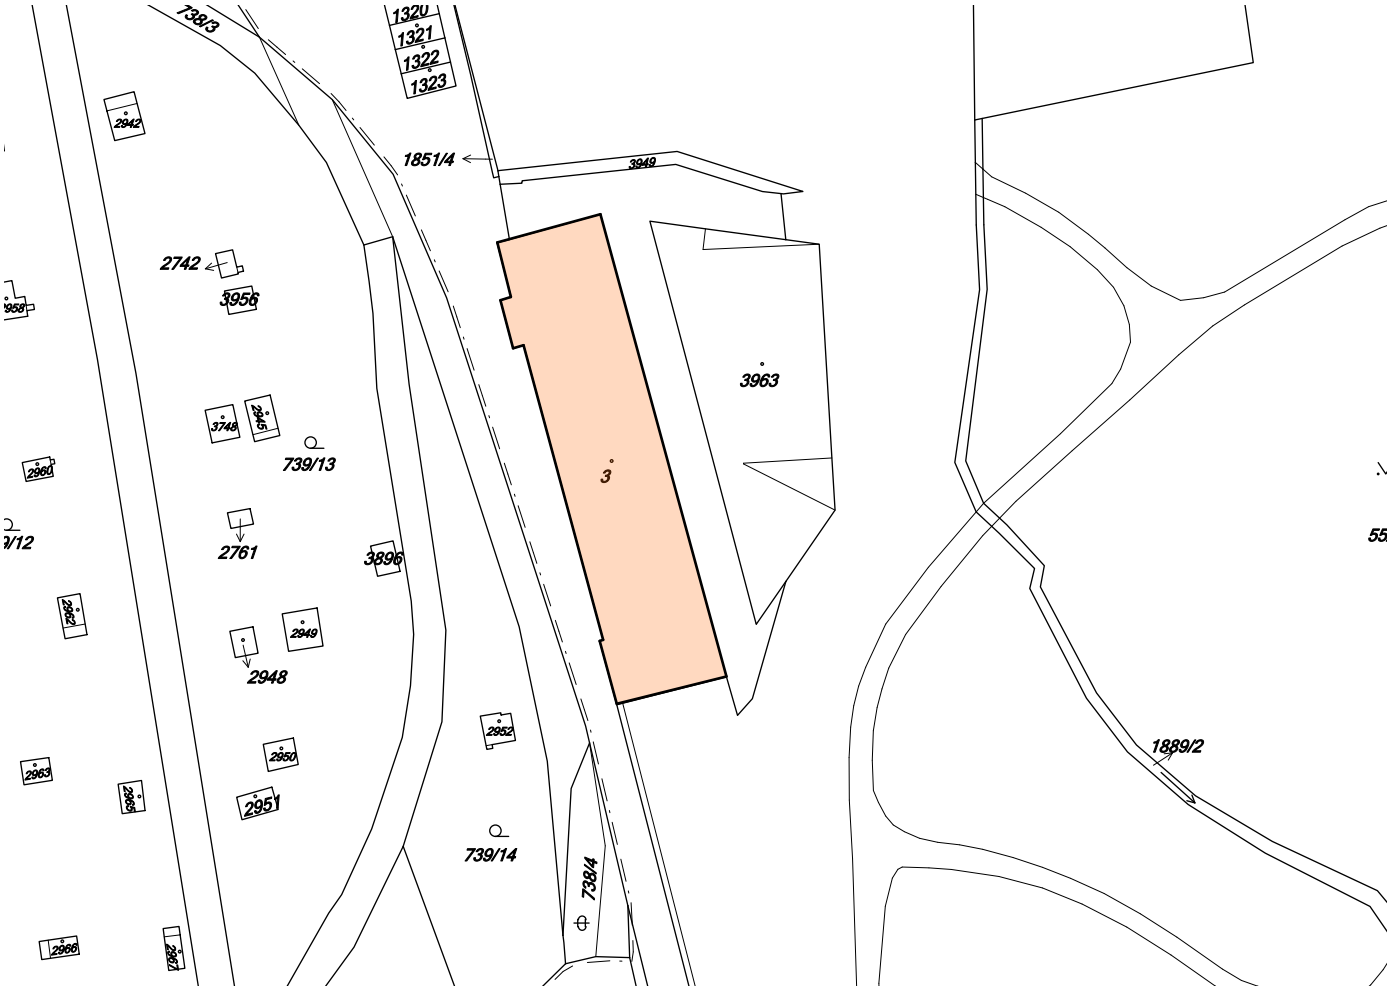

LEGENDA OBJEKTŮ

DOTČENÝ OBJEKT Č.P.3

Sollertia

HLAVNÍ PROJEKTANT	ODPOVĚDNÝ PROJEKTANT	VYPRACOVAL	
ING. VLADISLAV JÁNA	ING. MIROSLAV MOŽÍŠ	ING. MIROSLAV MOŽÍŠ	
INVESTOR SPRÁVA KRKONOŠSKÉHO NÁRODNÍHO PARKU VRCHLABÍ		ZAKÁZKA	48-2017
MÍSTO DOBROVSKÉHO 3, VRCHLABÍ		DATUM	11-2017
AKCE ZABEZPEČENÍ POKLADNY SPRÁVA KRNAP VRCHLABÍ		STUPEŇ	DPS
		FORMÁT	A4
PŘÍLOHA **KATASTRÁLNÍ SITUAČNÍ VÝKRES**		MĚŘÍTKO **1:1000**	**C3.**