


ŘEZ A-A

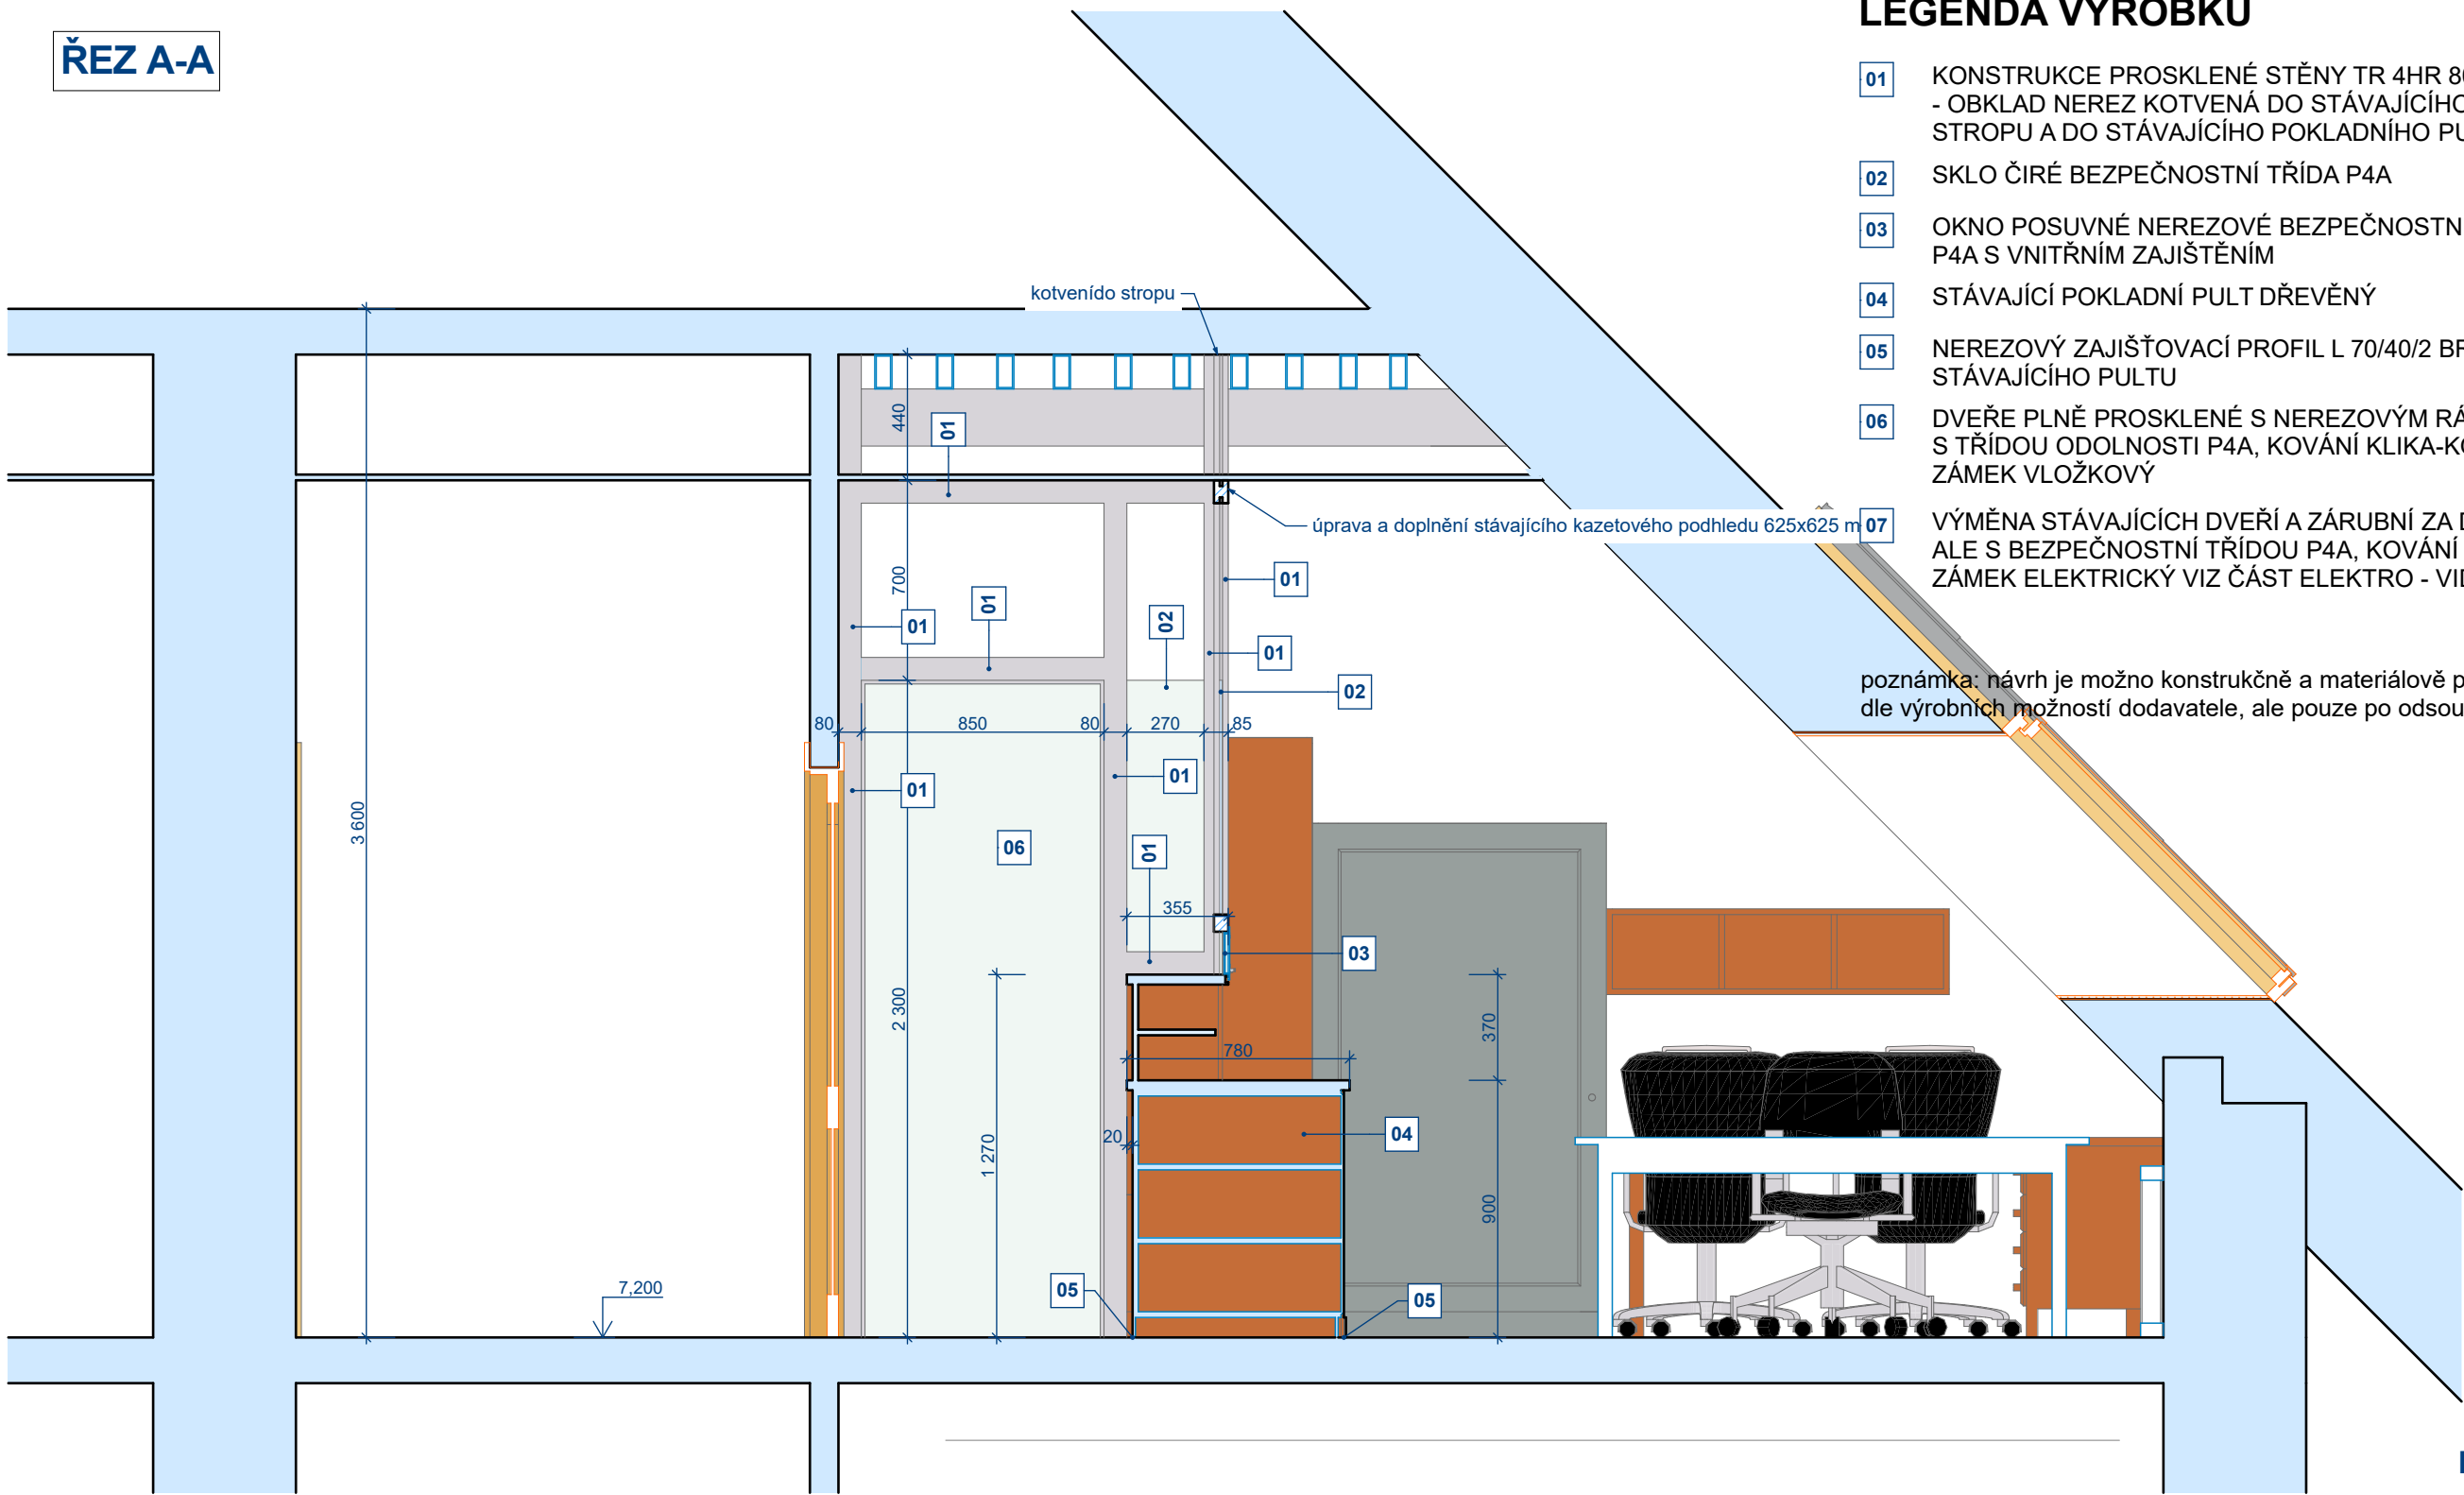

LEGENDA VÝROBKŮ

- 01 KONSTRUKCE PROSKLENÉ STĚNY TR 4HR 80/40/2
- OBKLAD NEREZ KOTVENÁ DO STÁVAJÍCÍHO TRAPÉZOVÉHO STROPU A DO STÁVAJÍCÍHO POKLADNÍHO PULTU
- 02 SKLO ČIRÉ BEZPEČNOSTNÍ TŘÍDA P4A
- 03 OKNO POSUVNÉ NEREZOVÉ BEZPEČNOSTNÍ TŘÍDA P4A S VNITŘNÍM ZAJIŠTĚNÍM
- 04 STÁVAJÍCÍ POKLADNÍ PULT DŘEVĚNÝ
- 05 NEREZOVÝ ZAJIŠŤOVACÍ PROFIL L 70/40/2 BRÁNICÍ POSUNUTÍ STÁVAJÍCÍHO PULTU
- 06 DVEŘE PLNĚ PROSKLENÉ S NEREZOVÝM RÁMEM S TŘÍDOU ODOLNOSTI P4A, KOVÁNÍ KLIKA-KOULE (ZE STRANY VSTUPU) ZÁMEK VLOŽKOVÝ
- 07 VÝMĚNA STÁVAJÍCÍCH DVEŘÍ A ZÁRUBNÍ ZA DVEŘE VZHLEDOVĚ TOTOŽNÉ ALE S BEZPEČNOSTNÍ TŘÍDOU P4A, KOVÁNÍ KLIKA-KOULE (ZE STRANY VSTUPU) ZÁMEK ELEKTRICKÝ VIZ ČÁST ELEKTRO - VIDEOTELEFON

poznámka: návrh je možno konstrukčně a materiálově přiměřeně modifikovat dle výrobních možností dodavatele, ale pouze po odsouhlasení projektantem a investorem

LEGENDA MATERIÁLŮ

STÁVAJÍCÍ KONSTRUKCE

Sollertia

HLAVNÍ PROJEKTANT		ODPOVĚDNÝ PROJEKTANT		VYPRACOVAL	
ING. VLADISLAV JÁNA		ING. MIROSLAV MOŽÍŠ		ING. MIROSLAV MOŽÍŠ	
INVESTOR	SPRÁVA KRKONOŠSKÉHO NÁRODNÍHO PARKU VRCHLABÍ			ZAKÁZKA	48-2017
MÍSTO	DOBROVSKÉHO 3, VRCHLABÍ			DATUM	11-2017
AKCE	ZABEZPEČENÍ POKLADNY SPRÁVA KRNP VRCHLABÍ			STUPEŇ	DPS
				FORMÁT	2 A4
PŘÍLOHA	ARCHITEKTONICKO STAVEBNÍ ŘEŠENÍ ŘEZ A-A			MĚŘÍTKO 1:50, 1:25	D.1.1.03.